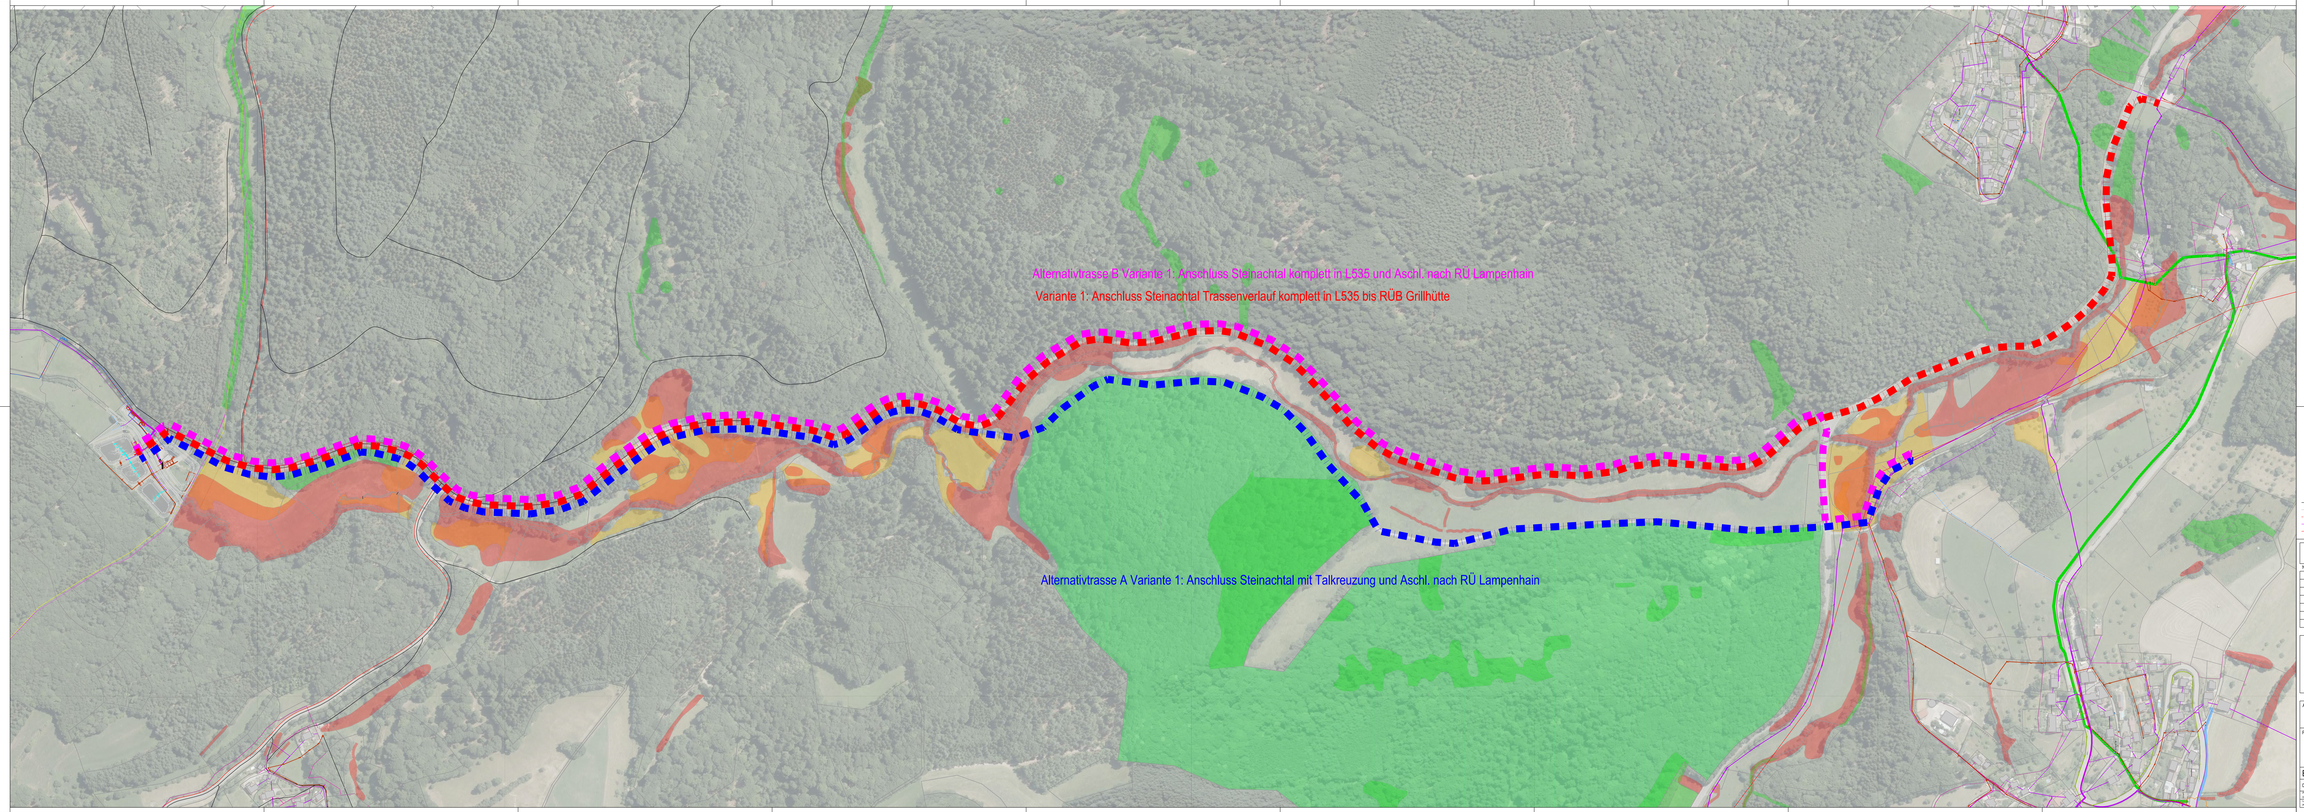

LEGENDE

- Kataster Bestand
- Höhenlinie
- Kanalisation Planung
- Strom NS Bestand
- Strom MS Bestand
- Telekom Bestand
- Wasserversorgung Bestand
- Verbandswasserversorgung Bestand
- Verbandskanalisation Bestand
- Biotop Offenlandkartierung
- Höhenwald
- Biotop Waldkartierung
- Waldschutzgebiet

Die tatsächliche Lage der dargestellten Objekte kann von der Planangabe abweichen.
Vor der Aufnahme von Bauarbeiten im Bereich von dargestellten Leitungen oder Haltungen muss durch fachgerechte Handschachtungsmaßnahmen z.B. Suchschlitze, Anschlussgruben im Gebäude o.ä., die tatsächliche Lage der Leitungen oder Haltungen festgestellt werden.

Nr.	Art der Änderung	Datum	Zeichen
7			
6			
5			
4			
3			
2			
1			

SCHULZ Ingenieurbüro
Beratung · Planung · Bauleitung
Beethovenstraße 6, 83493 Hirschberg
Tel. 08255/9270-0 · Fax 08255/9270-14
E-Mail: mail@ib-schulz.de

Auftraggeber: Gemeinde Absteinach

Projekt: Variantenvergleich Abwasserentsorgung
Variante 1: Anschluss an AV Steinachtal

Übersichtslageplan - Varianten Anschluss Steinachtal

Anlage 4.3

Entwurfsplanung	bearb.: Fiske	Stand-Aktuell	Blatt Nr.	Maßstab
	gez.: Müller	001	1.0	1:2000
Datum: 13.03.2023	Pr. Nr.: 012.002	gepr.:		

Dipl.-Ing. (FH) Andreas Schulz · Beratender Ingenieur · Bauleitung · Planung · Beratung