

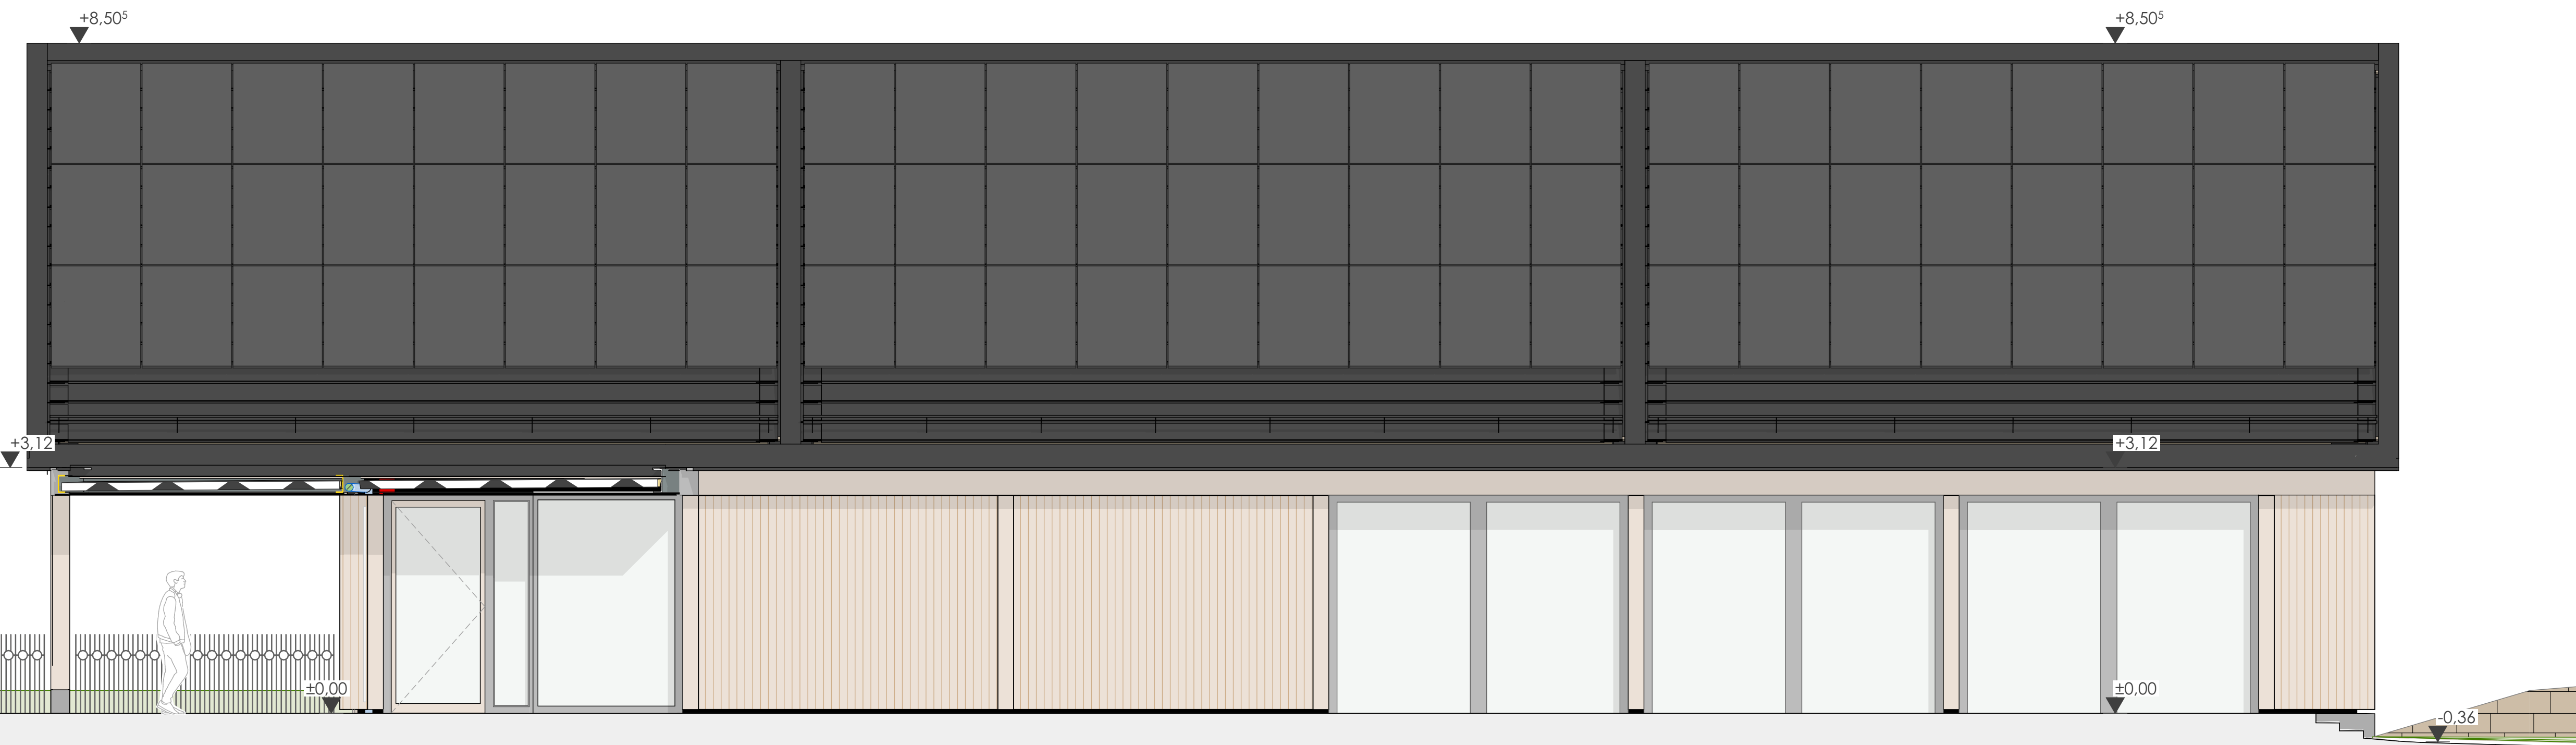
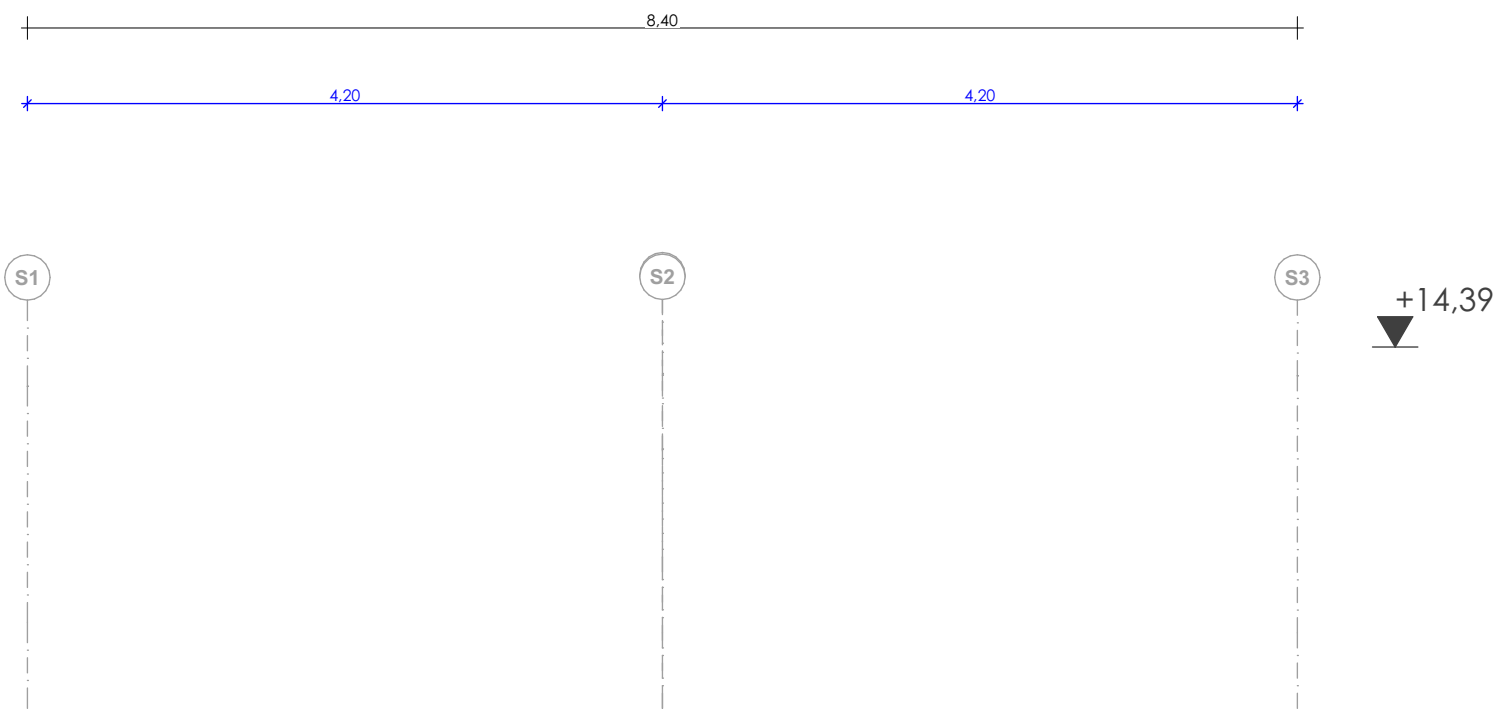


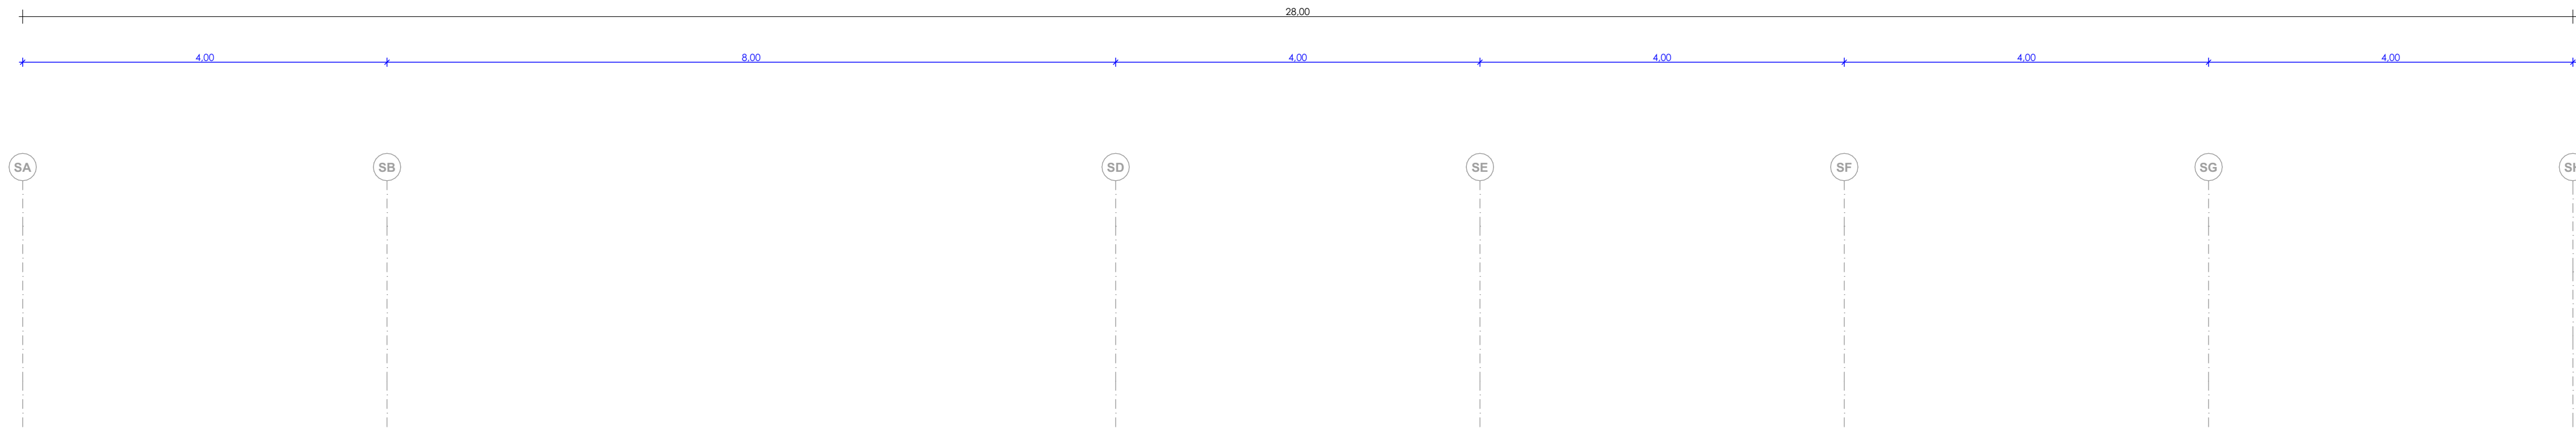

Ansicht Süd

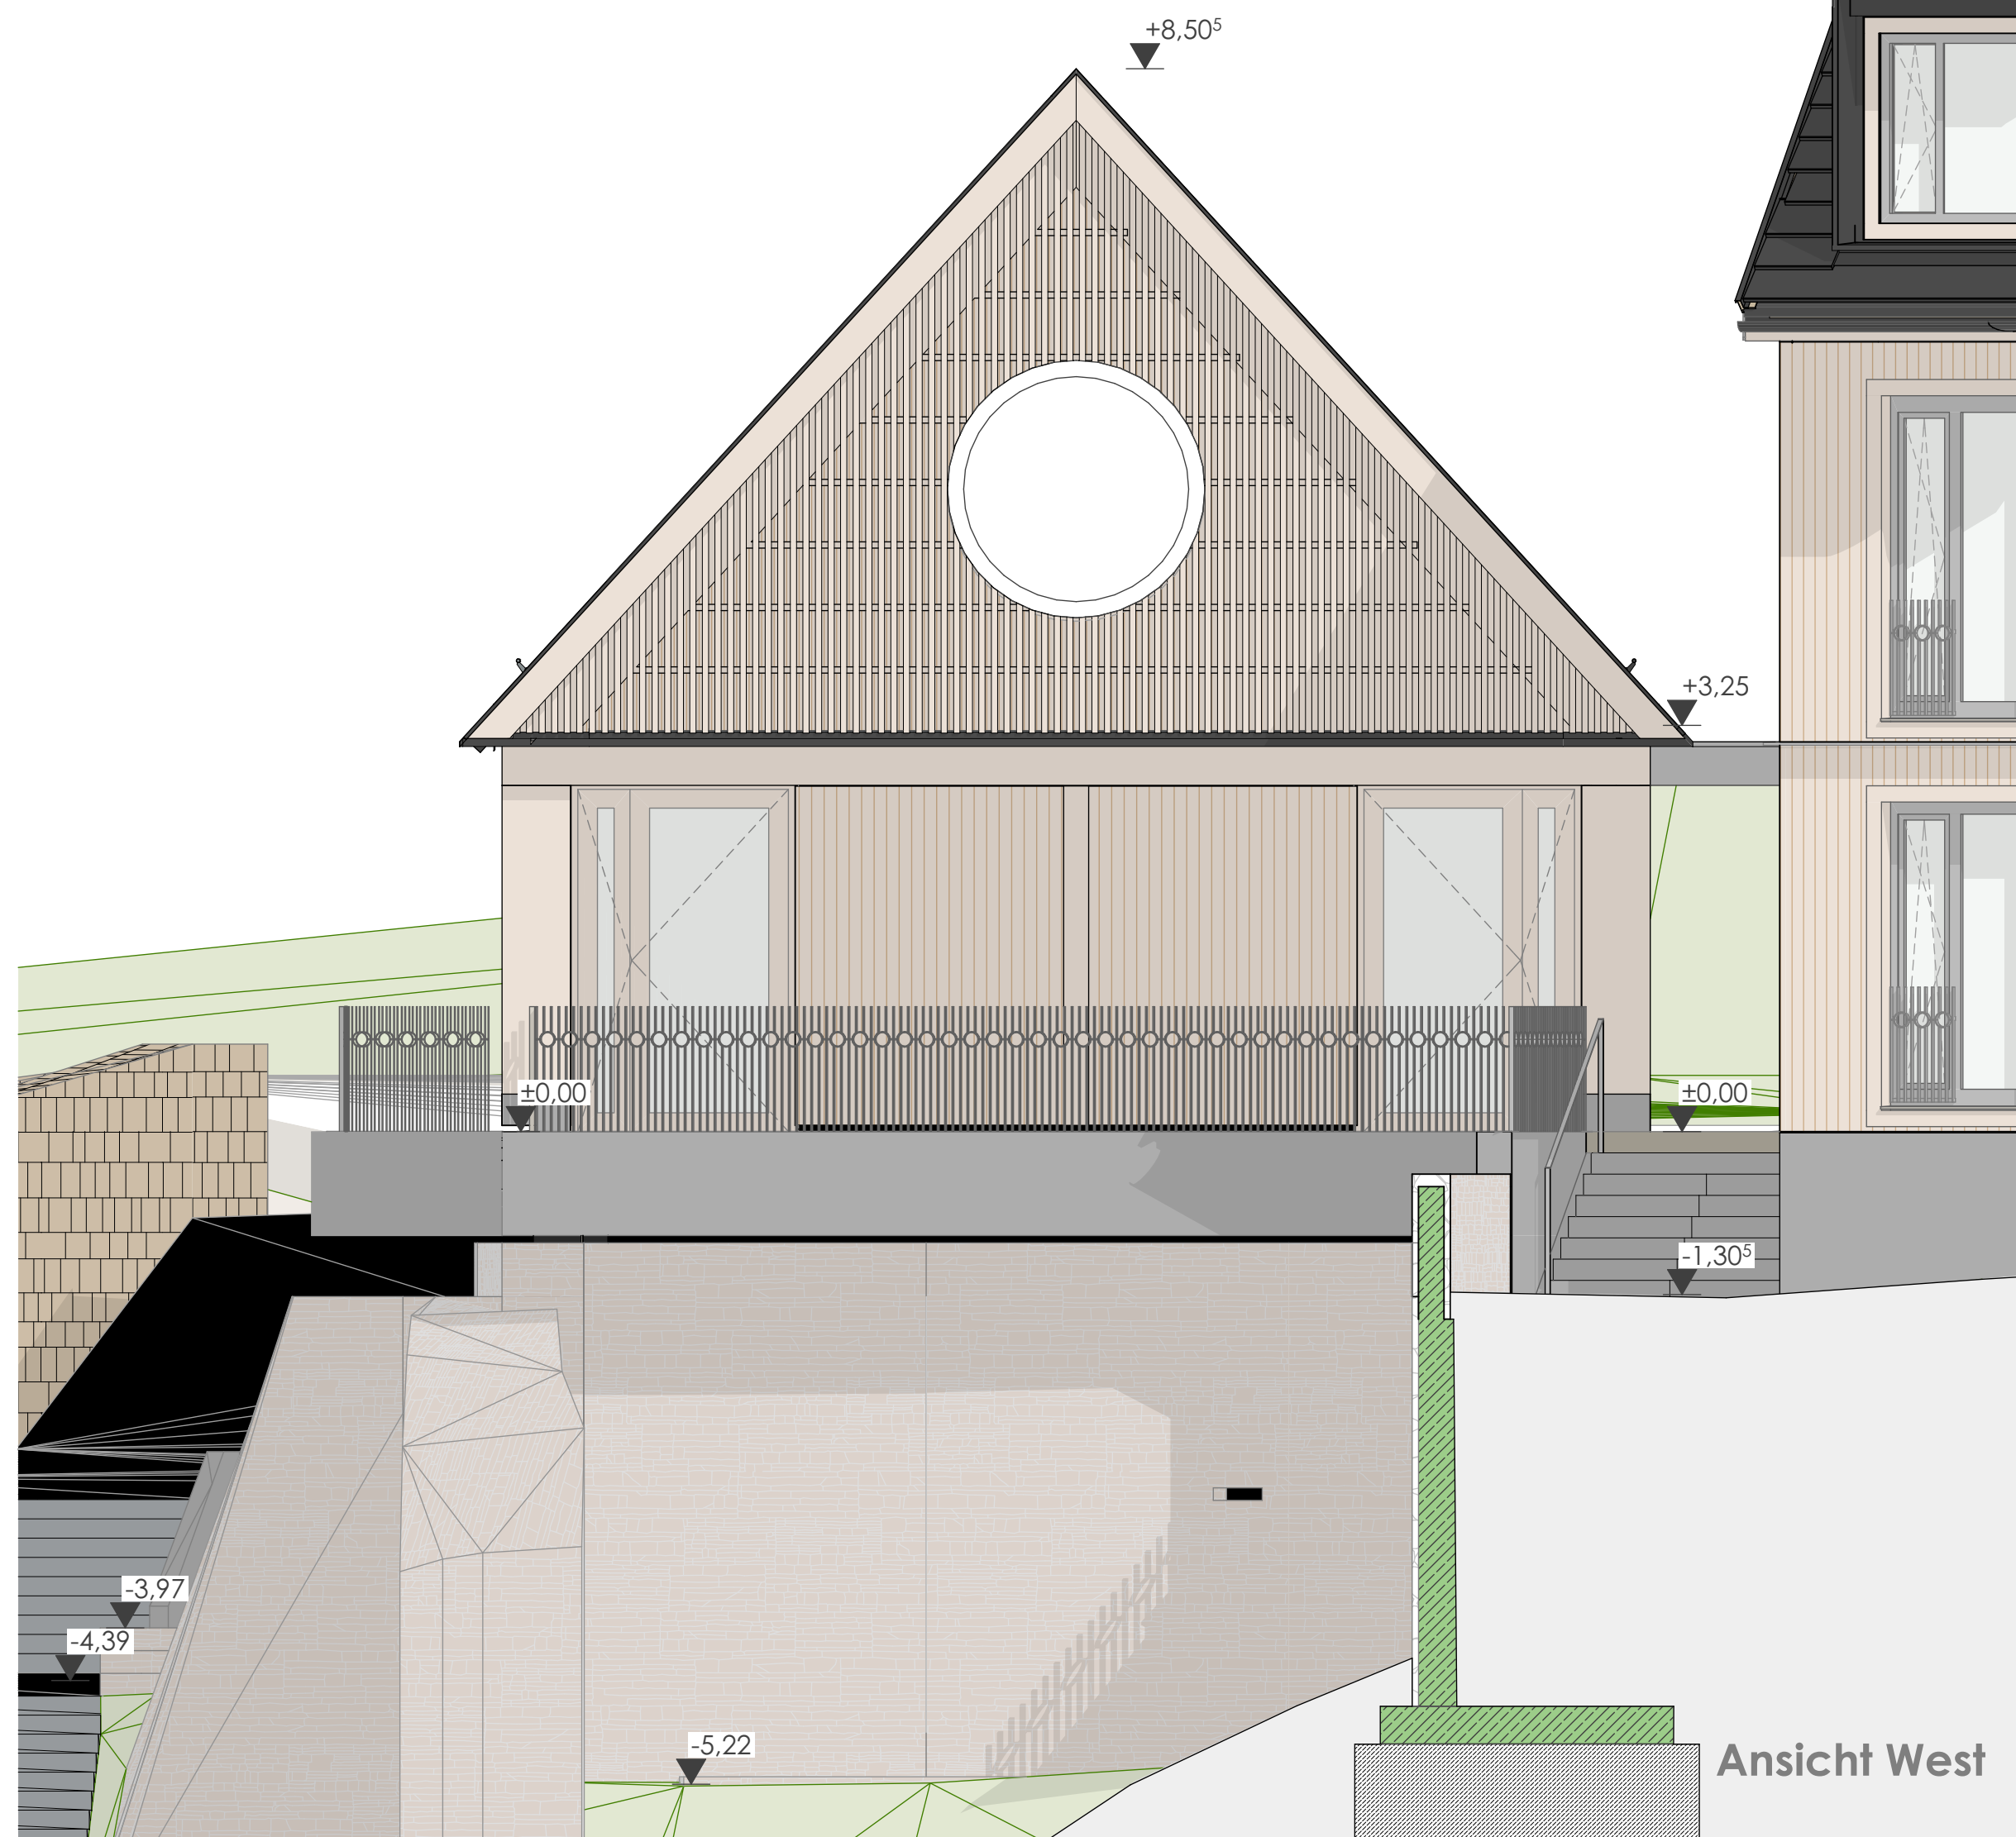

Ansicht West

Sämtliche Höhenangaben sind, sofern nicht anders beschrieben, bezogen auf :
EFH = + 0.00 = 244.07 ü. NN
(Türhöhen in Mauerwerk-, Betonwänden und Leichtbauwänden, sind Rohbauhöhen ab OK RFB sofern nicht anders beschrieben)

ABKÜRZUNGEN - BEZEICHNUNGEN :

--- Unter der Grundrisschnitthöhe liegende Bauteile	--- Über der Grundrisschnitthöhe liegende Bauteile
▽ FFB Fertigfußbodenhöhe	▼ RFB Rohfußbodenhöhe
RR Regenfallrohr	SB Sichtbeton
UZ Unterzug	IL Liches Maß
OZ Überzug	BA Bodenablauf
UK Unterkante	GK Gipskartonplatte
OK Oberkante	GKV Gipskarton-Verbundplatte
VK Vorderkante	FBK Fußbodenkanal
HK Hinterkante	DK Deckenkanal
DV Deckenversprung	BRK Brüstungskanal
HV Höhenversatz	BRH Brüstungshöhe
BF Betonierfuge / Arbeitsfuge	RH Raumhöhe

Aussparungen:

BD Boden-Durchbruch	WD Wand-Durchbruch
DD Decken-Durchbruch	SWS Senkrechter Wand-Schlitz
BS Boden-Schlitz	WWS Waagerechter Wand-Schlitz
DS Decken-Schlitz	

Sämtliche Maße sind vom Unternehmer eigenverantwortlich am Bau zu prüfen.
Alle Werkpläne sind nur in Verbindung mit den gültigen Schal- und Bewehrungsplänen des Tragwerksplaners, sowie den Durchbruchsplänen der Fachingenieure gültig und/oder den ergänzenden Angaben.
Dargestellte Aussparungen und Durchbrüche sind den Plänen der Fachingenieure entnommen, und dienen lediglich der Orientierung und haben keinen Anspruch auf Richtig- und Vollständigkeit.
Dehnungsfugen sind nach Angabe Tragwerksplaner auszuführen.
Der Ausführende ist verpflichtet, den Auftraggeber auf etwaige Unstimmigkeiten der Ausführungsunterlagen hinzuweisen (VOB, § 3.3).
Bei Nichtbeachtung haftet der Ausführende.



Ausschreibungspläne
keine
Ausführungspläne!

INDEX / ART DER ÜBERARBEITUNG	11.12.2025 / dv
Auftraggeber : Gemeinde Bad Bellingen Bürgermeister Dr. Carsten Vogelpohl Rheinstr. 25, 79415 Bad Bellingen Telefon: 07635 8119-0, Fax: 07635 8119-39, E-Mail: rathaus@gemeinde.bad-bellingen.de	DATUM / GEZEICHNET
Rathaussanierung und Erweiterung Bad Bellingen	22-002
Ansicht Süd/West - Saalgebäude	M = 1:50
Ausführungsplanung	
schau dt . architekten bda schau dt architekten gmbh . architektur . stadtplanung . bauen im bestand . innenraumgestaltung . freiraumarchitektur hafenstraße 10 · 78462 konstanz · telefon 07531-22002 · fax 07531-22003 · info@schau dt-architekten.de · www.schau dt-architekten.de	