




Geländer Terrasse/Balkon
Ansicht/Schnitt parallel zur Fassade

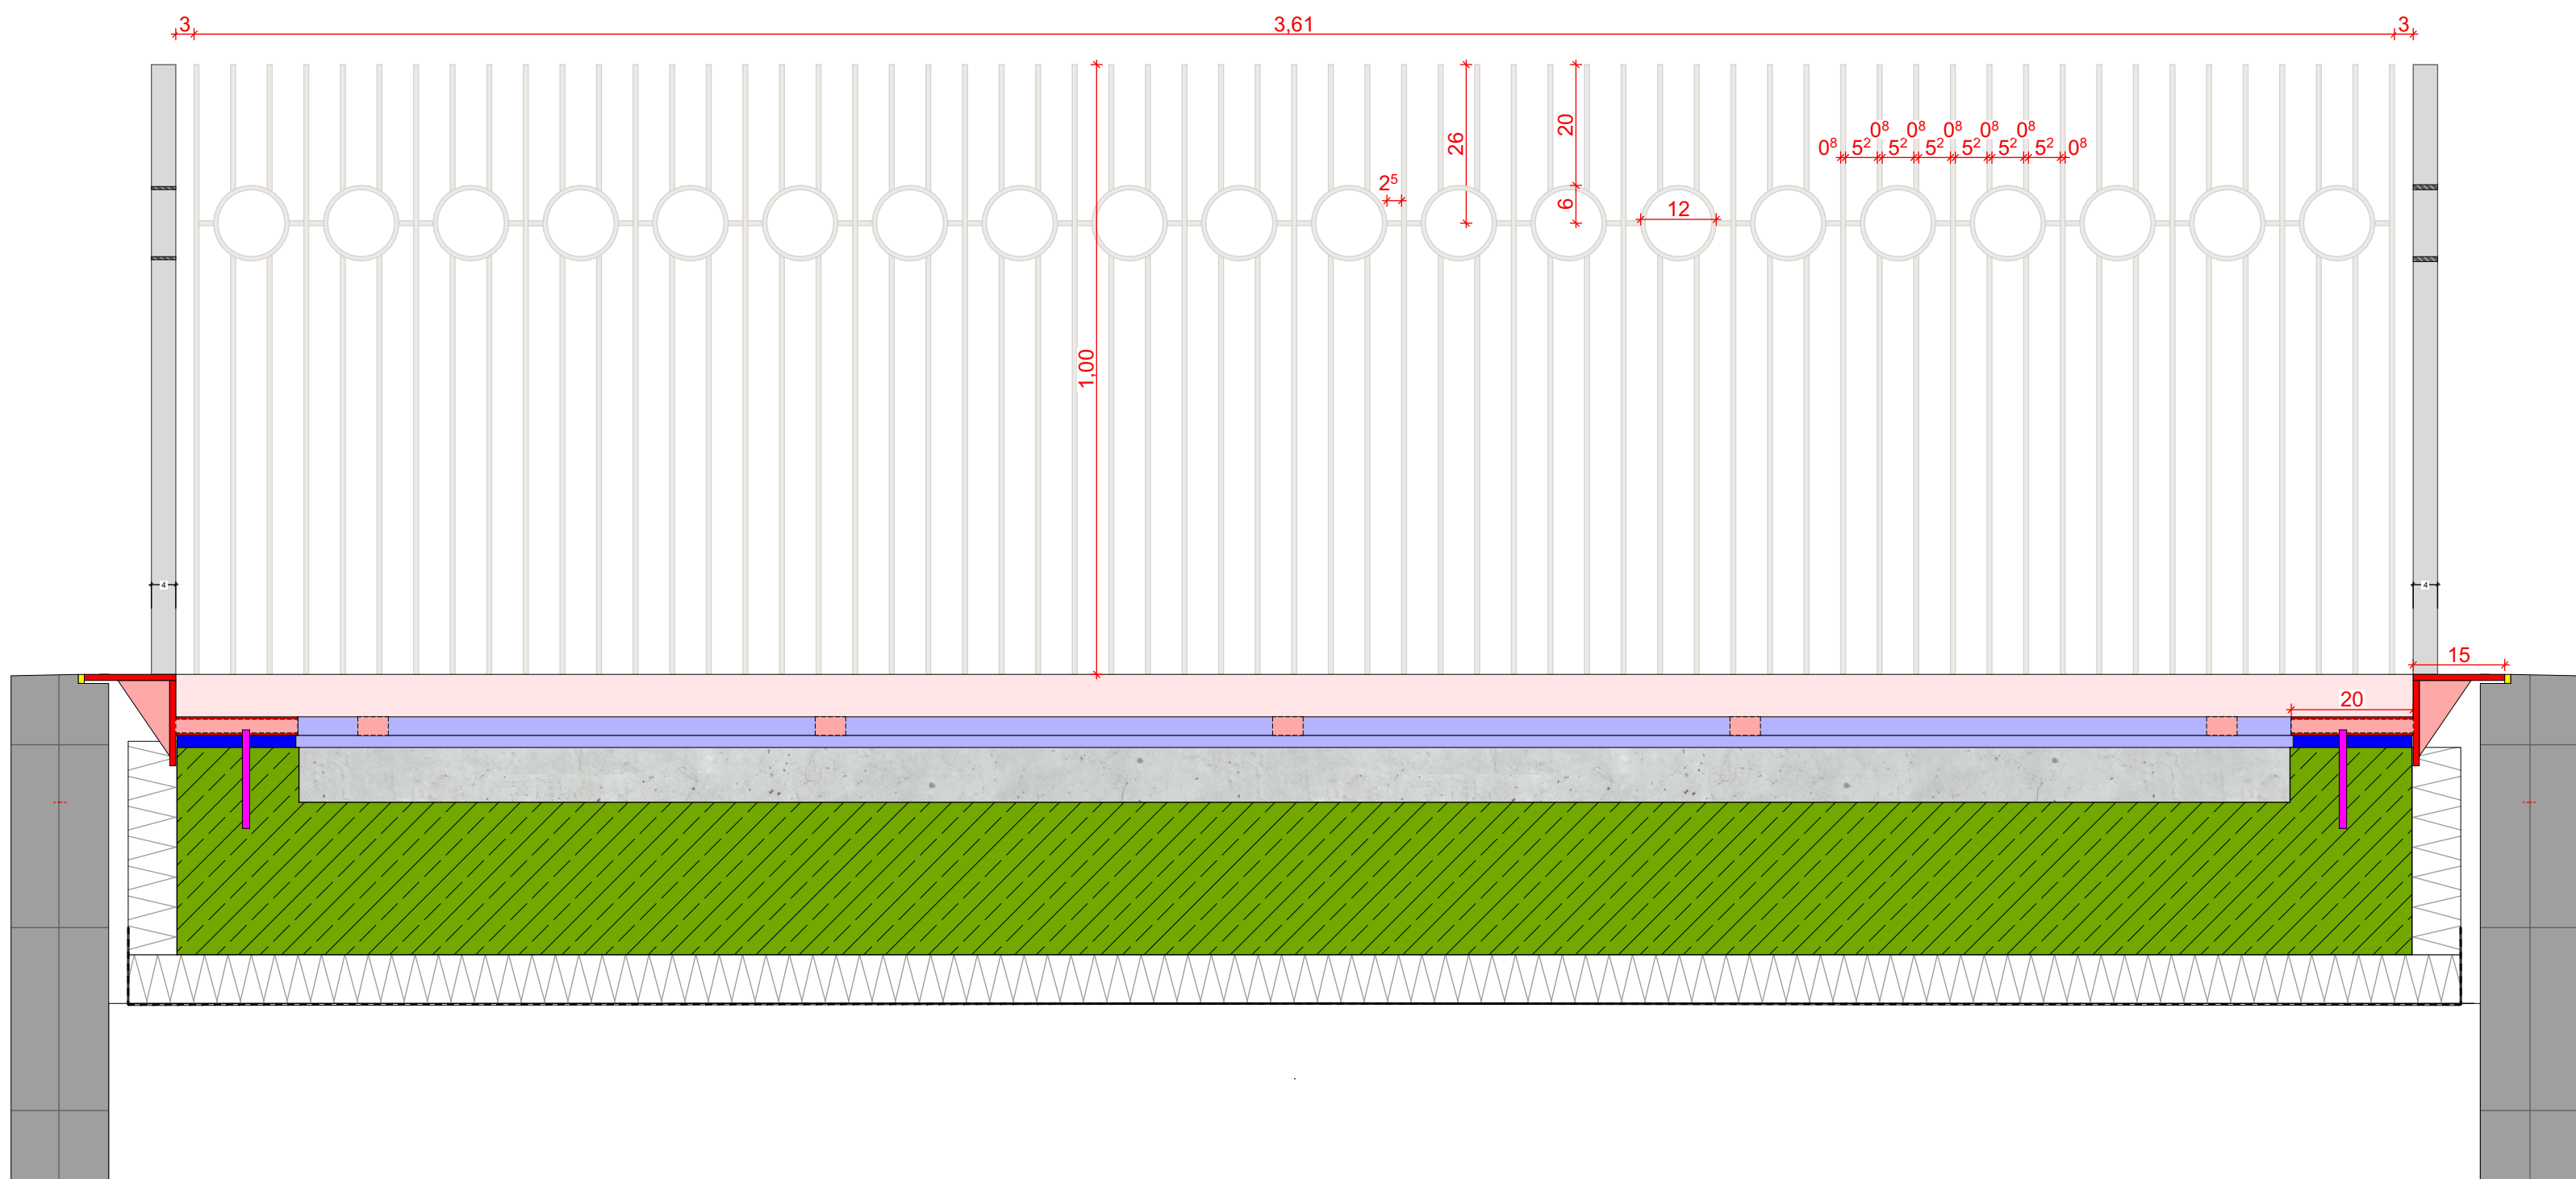

Geländer Terrasse/Balkon
Draufsicht

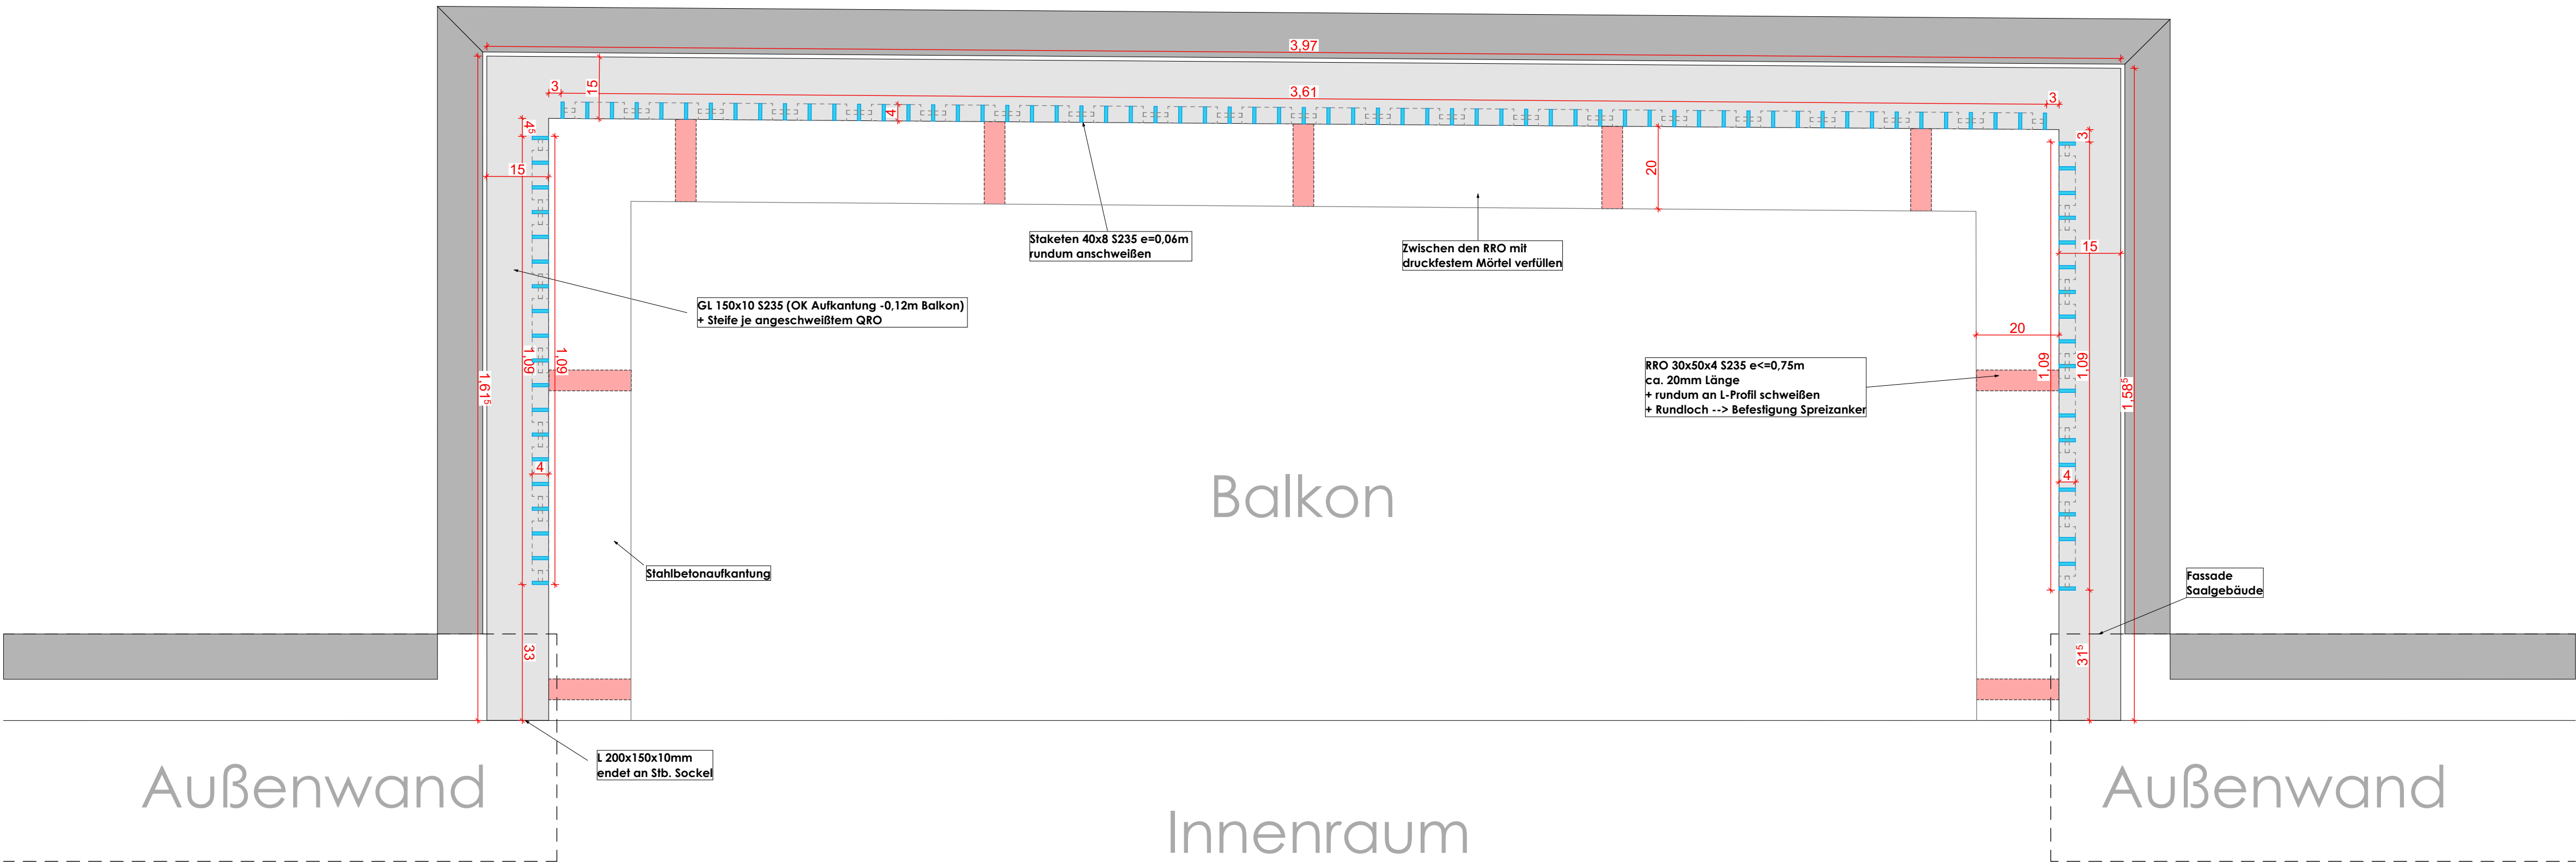

Geländer Terrasse/Balkon
Ansicht/Schnitt senkrecht zur Fassade

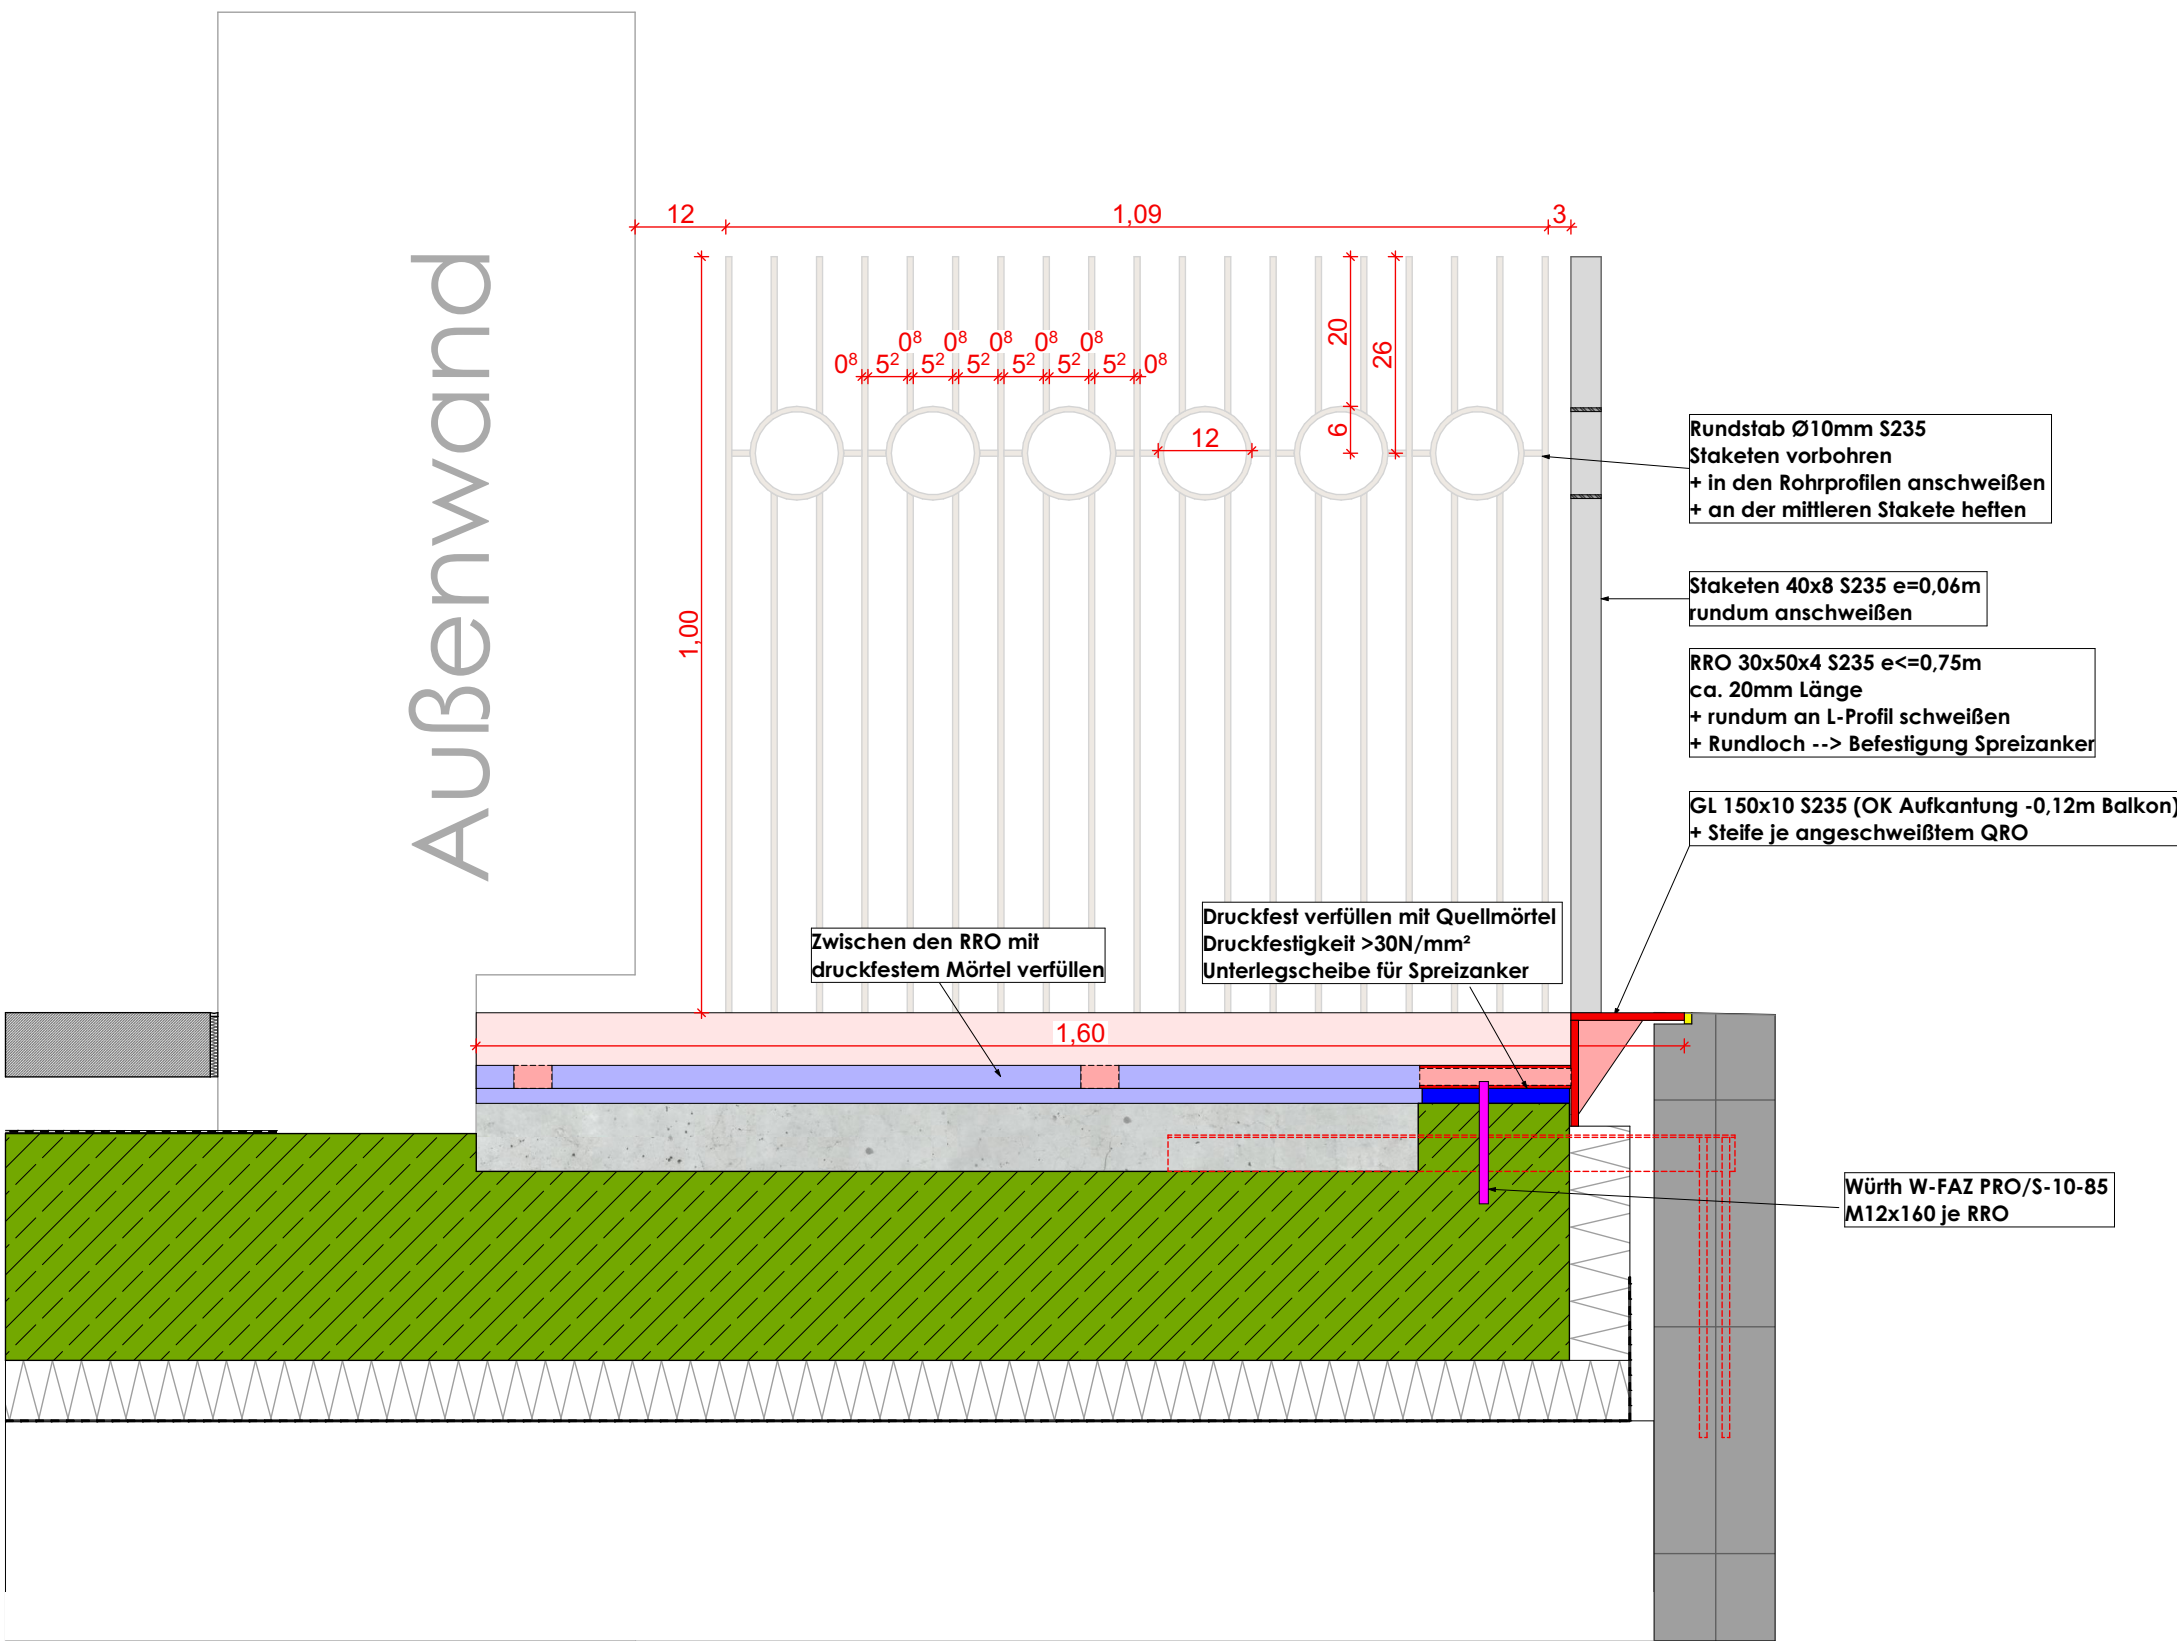


Ausschreibungspläne
keine
Ausführungspläne!

Sämtliche Höhenangaben sind, sofern nicht anders beschrieben, bezogen auf:
EFH = + 0.00 = 244.07 ü. NN
(Türhöhen in Mauerwerk, Betonwänden und Leichtbauwänden, sind Rohbauhöhen ab OK RFB sofern nicht anders beschrieben)

ABKÜRZUNGEN - BEZEICHNUNGEN:	
--- Unter der Grundrißschnitthöhe liegende Bauteile	--- Über der Grundrißschnitthöhe liegende Bauteile
▽ FFB Fertigfußbodenhöhe	▼ RFB Rohfußbodenhöhe
RR Regenfallrohr	SB Sichtbeton
UZ Unterzug	LL Lichtes Maß
ÜZ Überzug	BA Bodenablauf
UK Unterkante	GK Gipskartonplatte
OK Oberkante	GKV Gipskarton-Verbundplatte
VK Vorderkante	FBK Fußbodenkanal
HK Hinterkante	DK Deckenkanal
DV Deckenversprung	BRK Brüstungskanal
HV Höhenversatz	BRH Brüstungshöhe
BF Betonfuge / Arbeitsfuge	RH Raumhöhe
BD Boden-Durchbruch	WD Wand-Durchbruch HLS
DD Decken-Durchbruch	WD Wand-Durchbruch ELT
BS Boden-Schlitz	SWS Senkrechter Wand-Schlitz
DS Decken-Schlitz	WWS Waagerechter Wand-Schlitz

Sämtliche Maße sind vom Unternehmer eigenverantwortlich am Bau zu prüfen.
Alle Werkpläne sind nur in Verbindung mit den gültigen Schal- und Bewehrungsplänen des Tragwerksplaners, sowie den Durchbruchplänen der Fachingenieure gültig und/oder den ergänzenden Angaben.
Dargestellte Aussparungen und Durchbrüche sind den Plänen der Fachingenieure entnommen und dienen lediglich der Orientierung und haben keinen Anspruch auf Richtig- und Vollständigkeit.
Drehungsfugen sind nach Angabe Tragwerksplaner auszuführen.
Der Ausführende ist verpflichtet, den Auftraggeber auf etwaige Unstimmigkeiten der Ausführungsunterlagen hinzuweisen (VOB, § 3.3).
Bei Nichtbeachtung haftet der Ausführende.

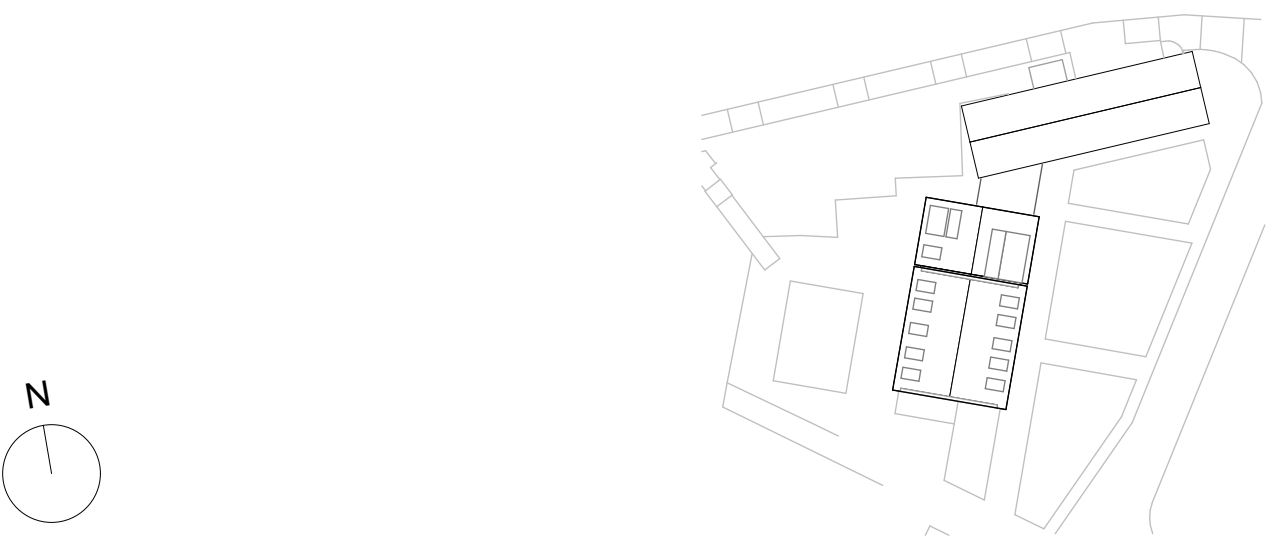

Ausschreibungspläne keine Ausführungspläne!	
INDEX / ART DER ÜBERARBEITUNG	
Auftraggeber: Gemeinde Bad Bellingen Bürgermeister Dr. Carsten Vogelpohl Rheinstr. 25, 79415 Bad Bellingen Telefon: 07635 8119-0, Fax: 07635 8119-39, E-Mail: rathaus@gemeinde-bad-bellingen.de	
Rathausanierung und Erweiterung Bad Bellingen	
Übersichtsplan Geländer Balkon 1:10	
Ausführungsplanung	
schaudt architekten bda schaudt architekten gmbh architektur hafenstraße 10 · 78462 Konstanz · telefon 07531-22002 fax 07531-22003 info@schaudt-architekten.de · www.schaudt-architekten.de	