



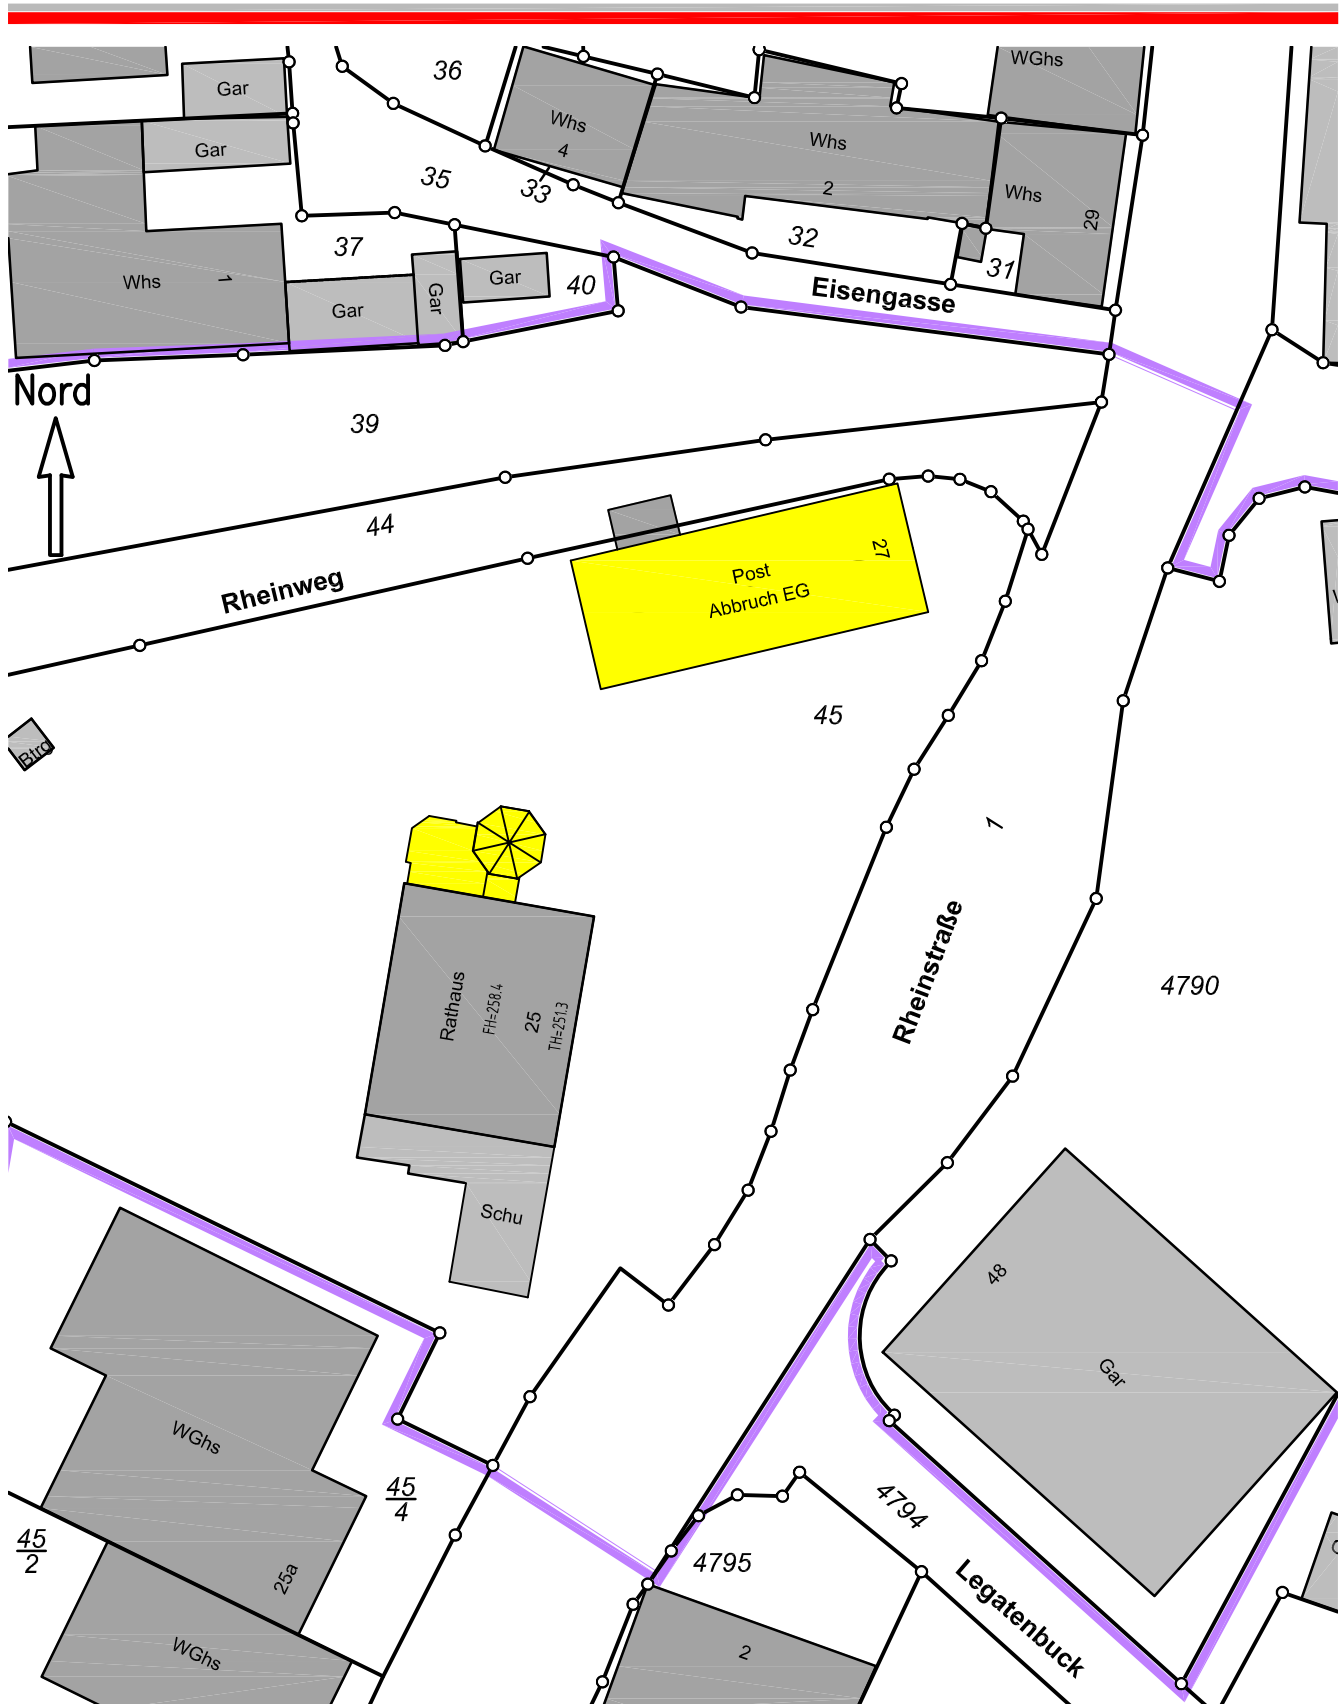

Landkreis Lörrach
Gemeinde Bad Bellingen
Gemarkung Bellingen
Flurstücke Nr. 1, 39, 44, 45 und 4790

Lageplan 1 : 500
Zeichnerischer Teil zum Bauantrag (§ 4 LBOVVO)

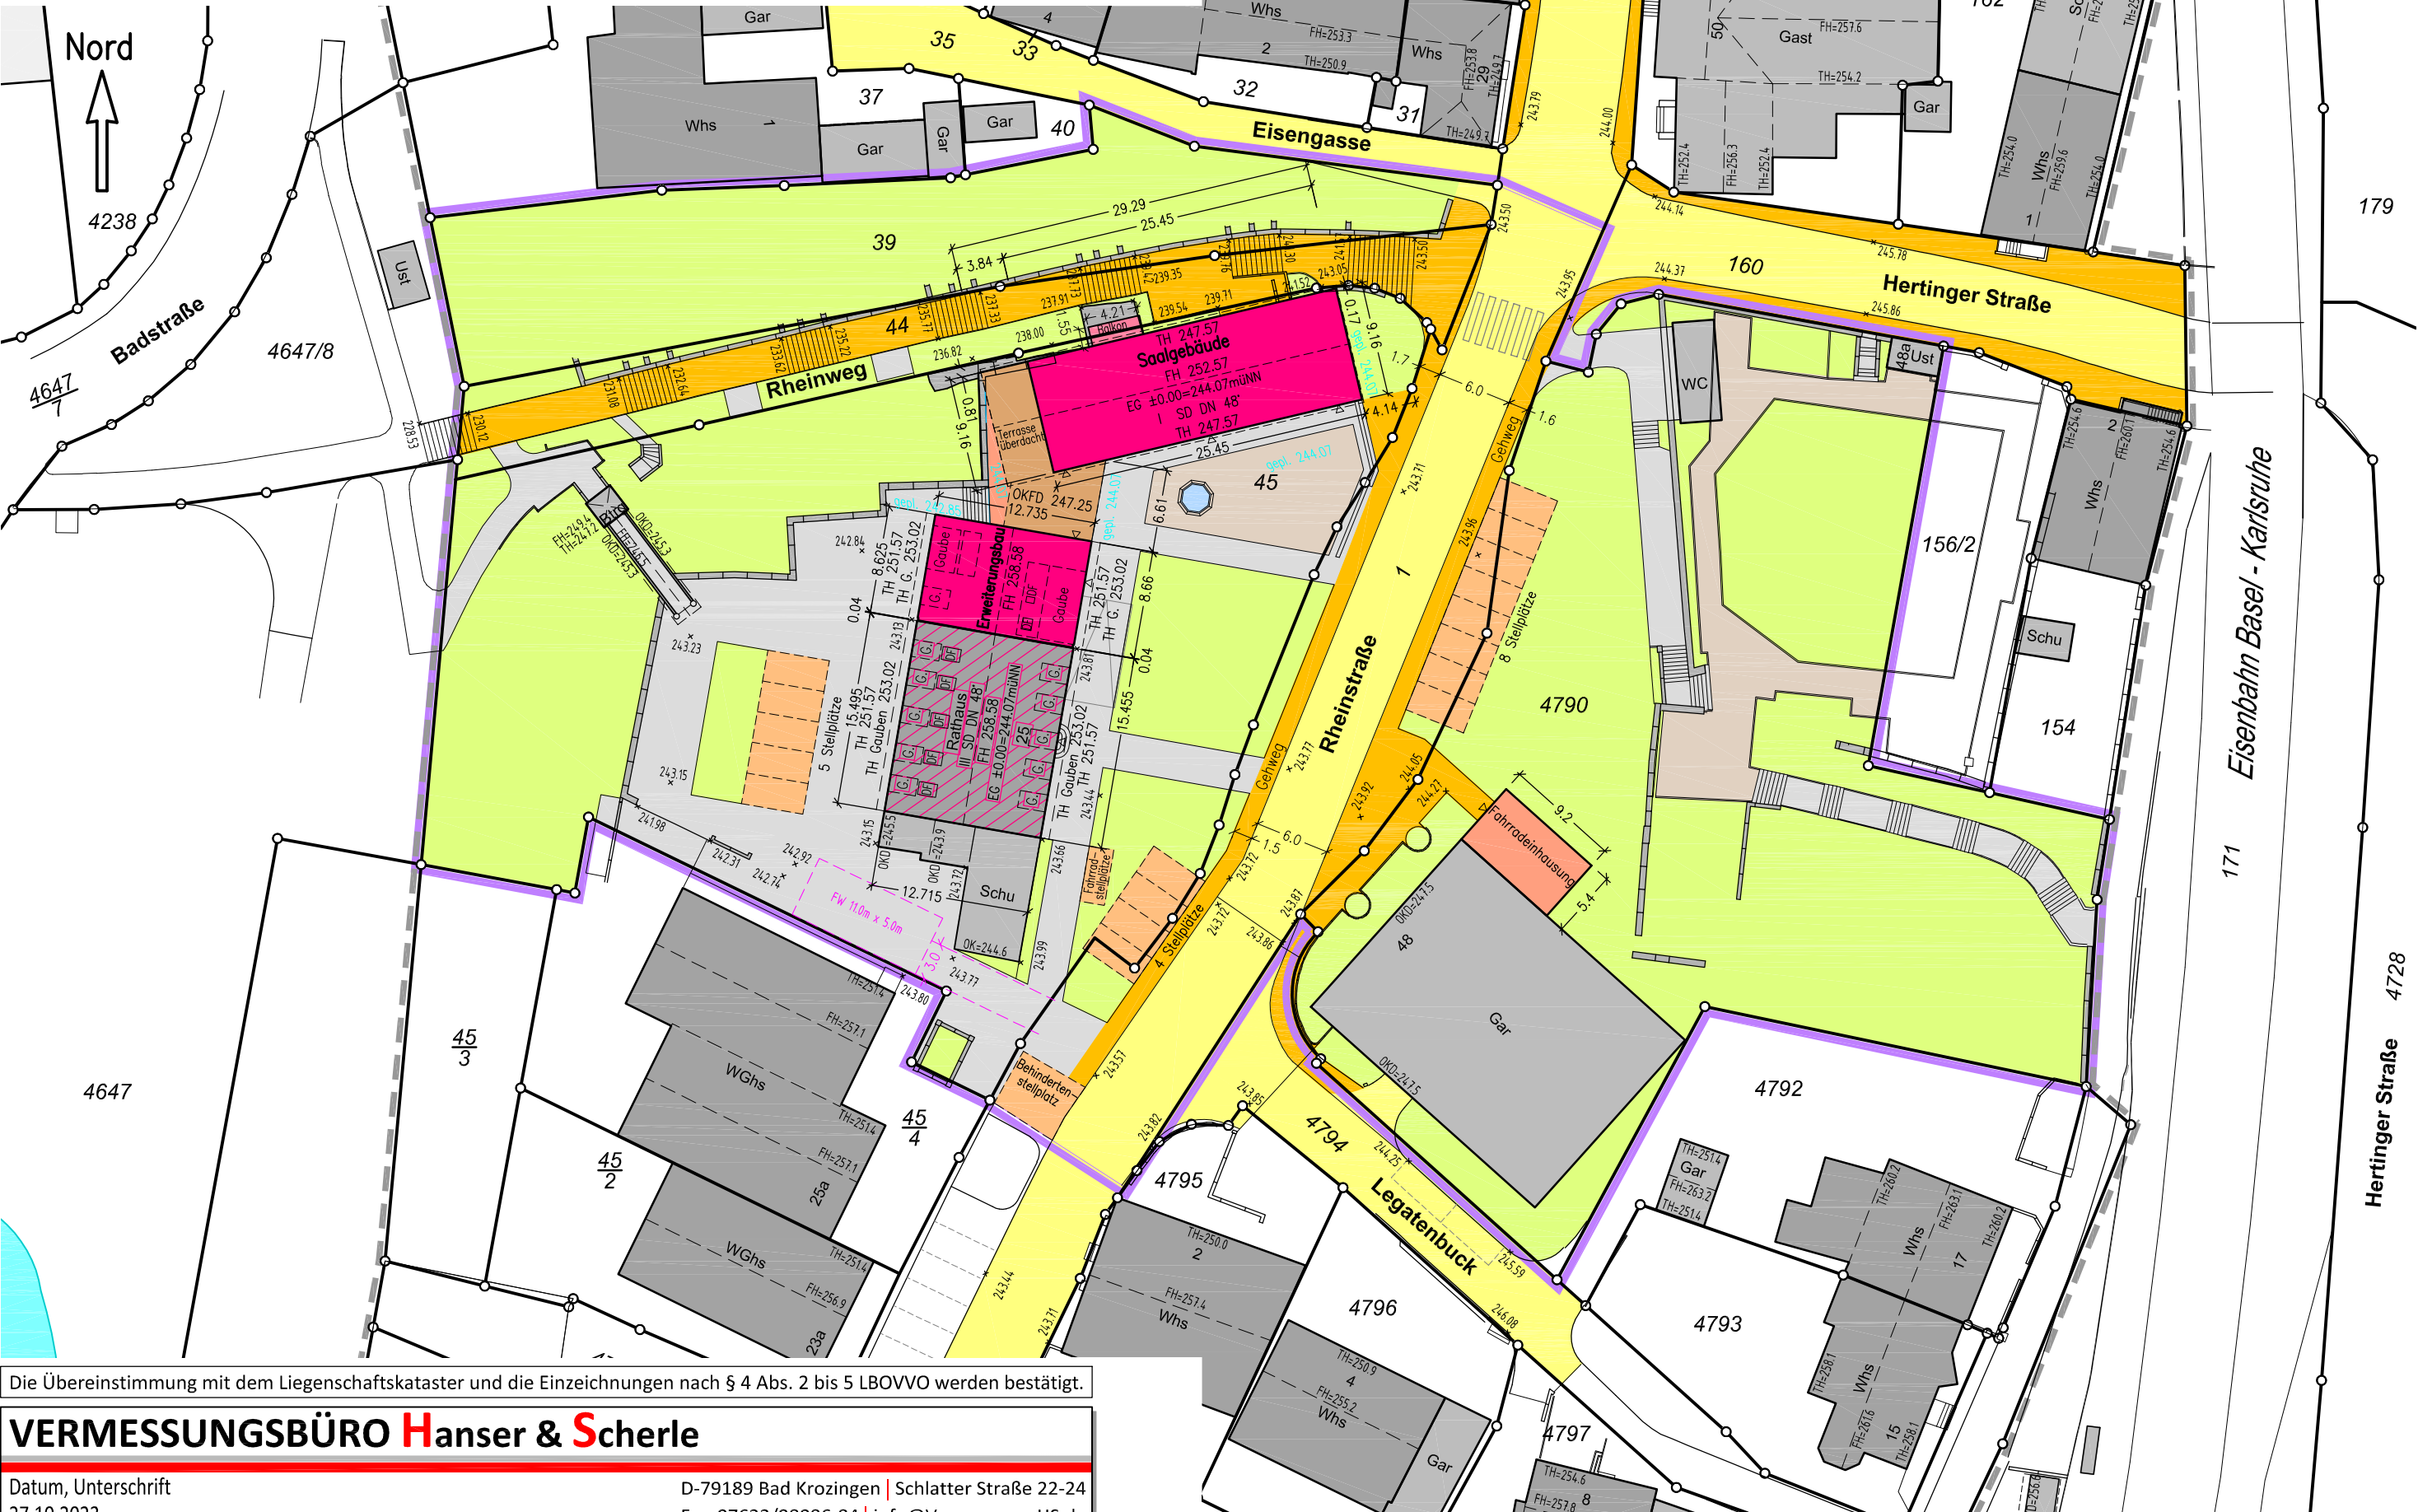

Landkreis Lörrach
Gemeinde Bad Bellingen
Gemarkung Bellingen
Flurstück Nr. 45

Lageplan 1 : 200
Höhenplan

