



Schichtenverzeichnis

± 0,00	Humus
- 0,50	Grob-Feinsand, Mittel-Feinkies
- 1,30	Grob-Feinkies
- 2,25	Grob-Mittelsand
- 3,80	Grob-Feinkies Grob-sand
- 5,50	Mittel-Feinsand Mittel-Feinkies
- 6,10	Grob-Feinkies, Grob-Feinsand
- 7,00	Grob-Feinkies, Mittel-Grob-sand
- 7,60	Mittel-Feinsand
- 9,20	Mittelkies, Mittelsand Grobkies, Grobsand
- 10,30	Mittel-Grabsand Feinkies
- 11,50	Mittelsand Mittelkies - Grobsand
- 12,90	Mittelkies, Mittelsand Feinkies, Grobsand
- 13,50	Mittel-Feinkies, Grob-Feinsand
- 14,60	Grob-Feinkies Grob-Feinsand
- 15,40	Grob-Feinkies, Grob-Mittelsand
- 17,30	Grob-Feinkies Grob-Feinsand
- 18,80	Grob-Feinkies Mittel-Grob-sand
- 20,10	Grob-Feinkies Grob-Feinsand
- 21,70	Grob-Feinkies Mittel-Feinsand
- 24,10	Schluff tonig
- 27,90	Mittel-Feinsand Grob-Feinkies
- 28,40	Grob-Feinkies Mittel-Feinsand
- 32,00	Grob-Feinkies Grob-Feinsand
- 33,40	Grob-Feinkies Grob-Mittelsand
- 37,80	Grob-Mittelsand Mittel-Feinkies mit Holz
- 38,60	Grob-Feinkies, Grob-Mittelsand mit Holz
- 39,70	Schluff sandig
- 39,70	Grob-Feinsand Feinkies
- 42,00	Grob-Mittelsand Feinkies
- 48,50	Mittel-Feinsand
- 50,00	Mittel-Feinsand

Siebdiagramm

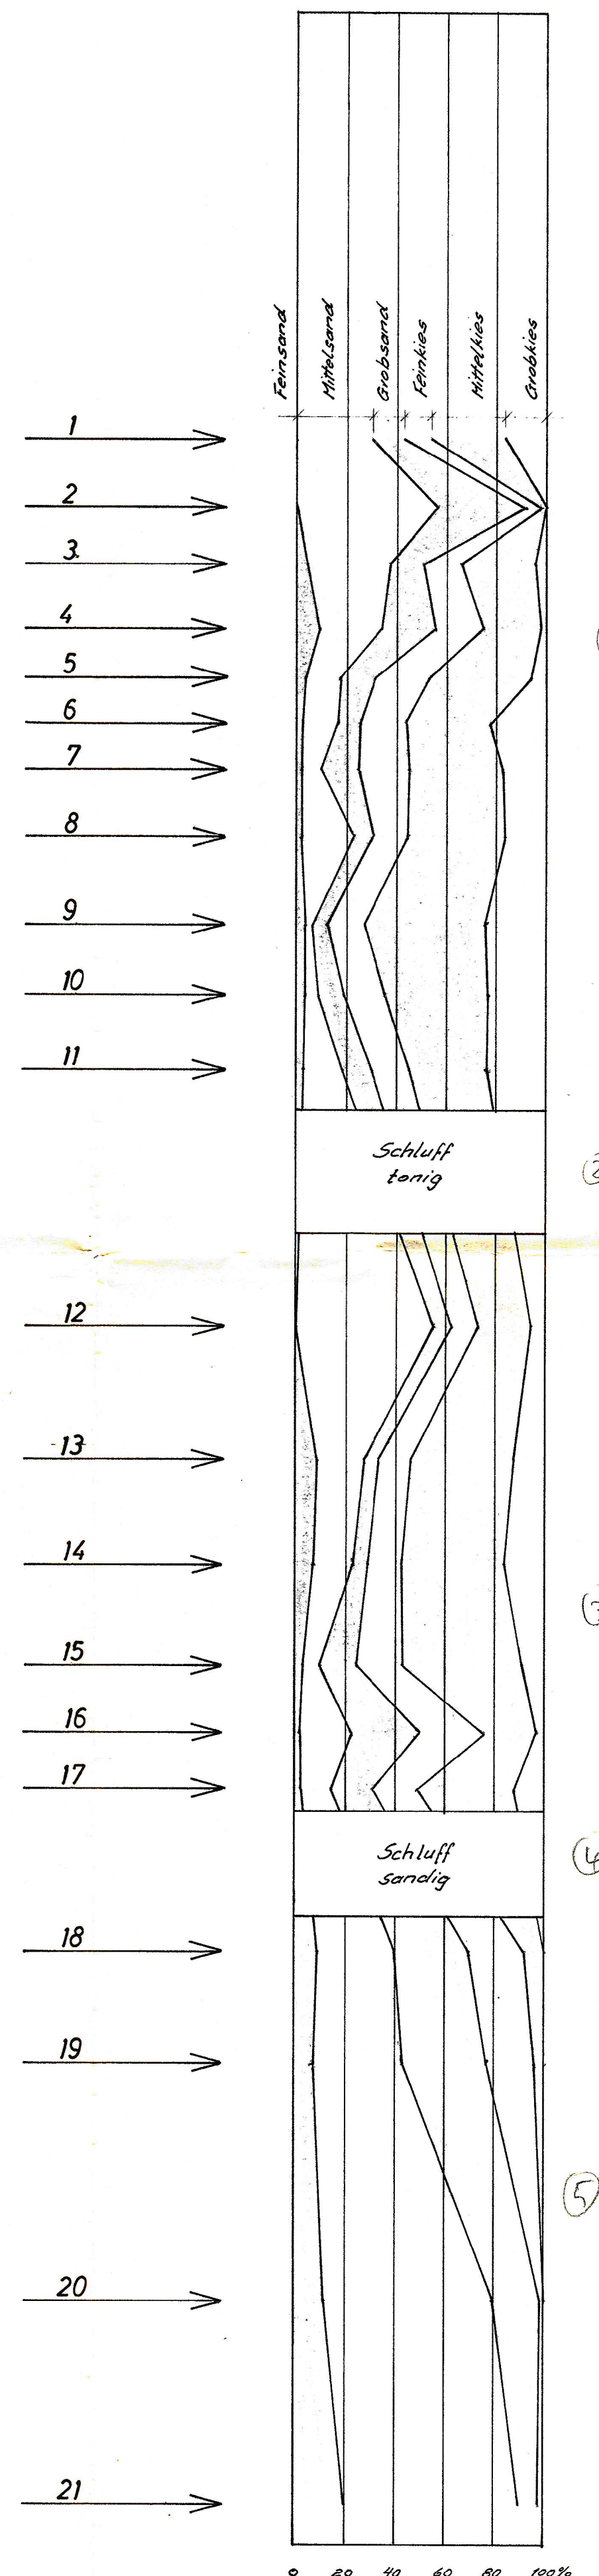

Geplanter Ausbau Schüttungsplan

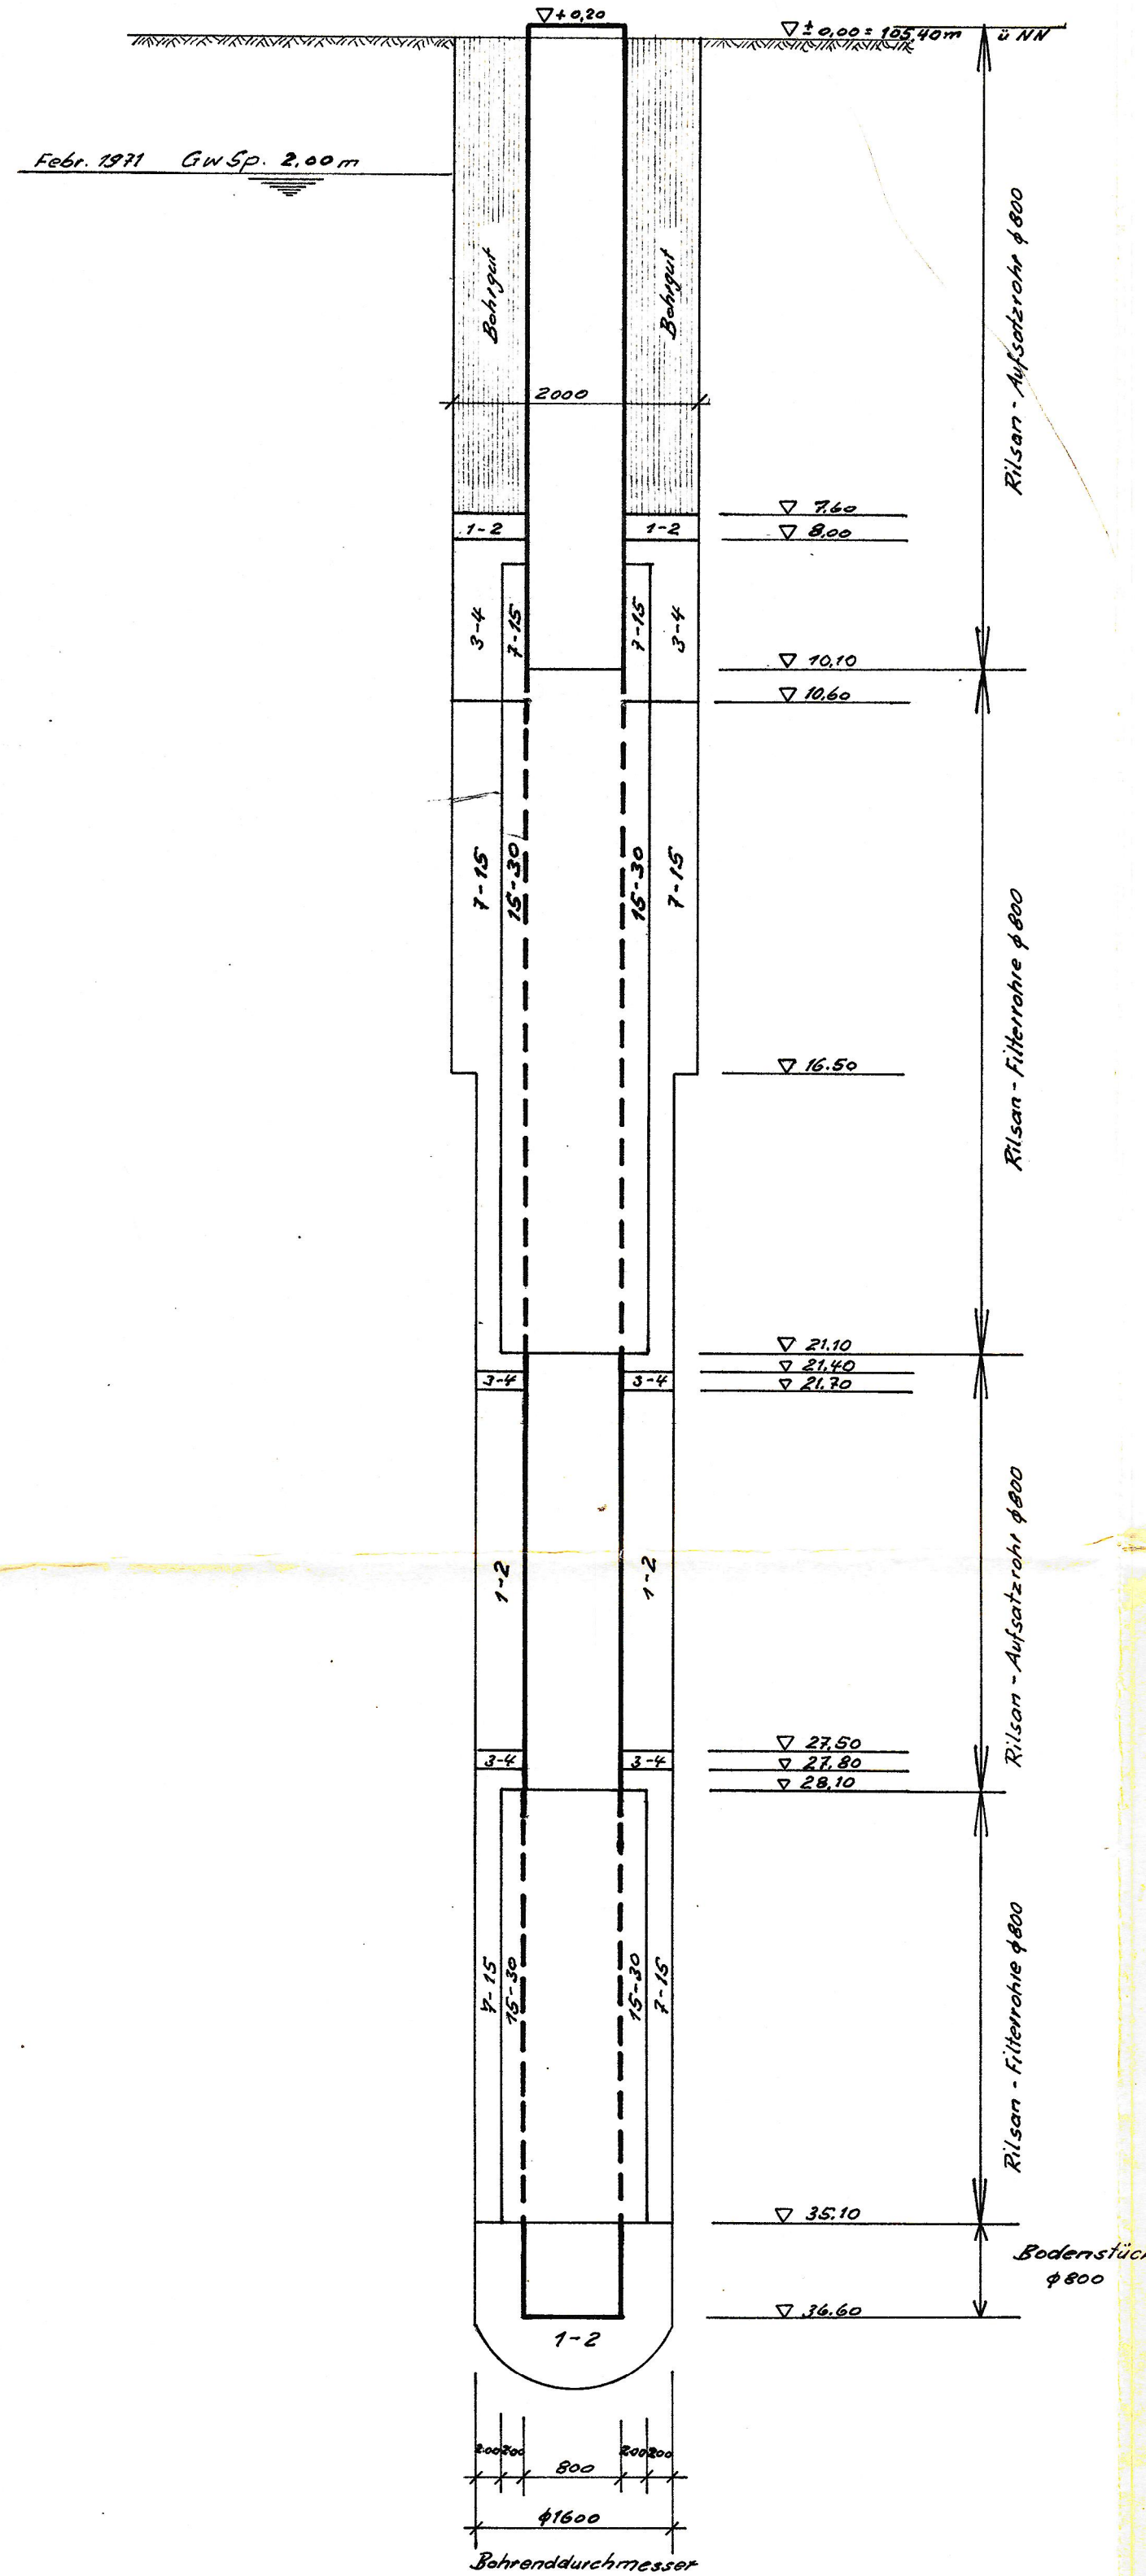

Betreff: Wasserversorgung Lußhardt
Vertikalbrunnen

Vertikalbrunnen I
Brunnenausbau

Ingenieurbüro E. Rösch
7501 Wolfartsweier b. Karlsruhe
Telefon (07 21) 4 22 69

bearbeitet :
gezeichnet : A. R. 18.3.71
geprüft :
geändert :
Datum :

Plan-Nr.
3
Projekt-Nr.
7103

Maßstab:
H=1:100
L=1:50