



REGELQUERPROFIL 1

* gem. Baugrundgutachten Büro ILG, 11. Juni 2024

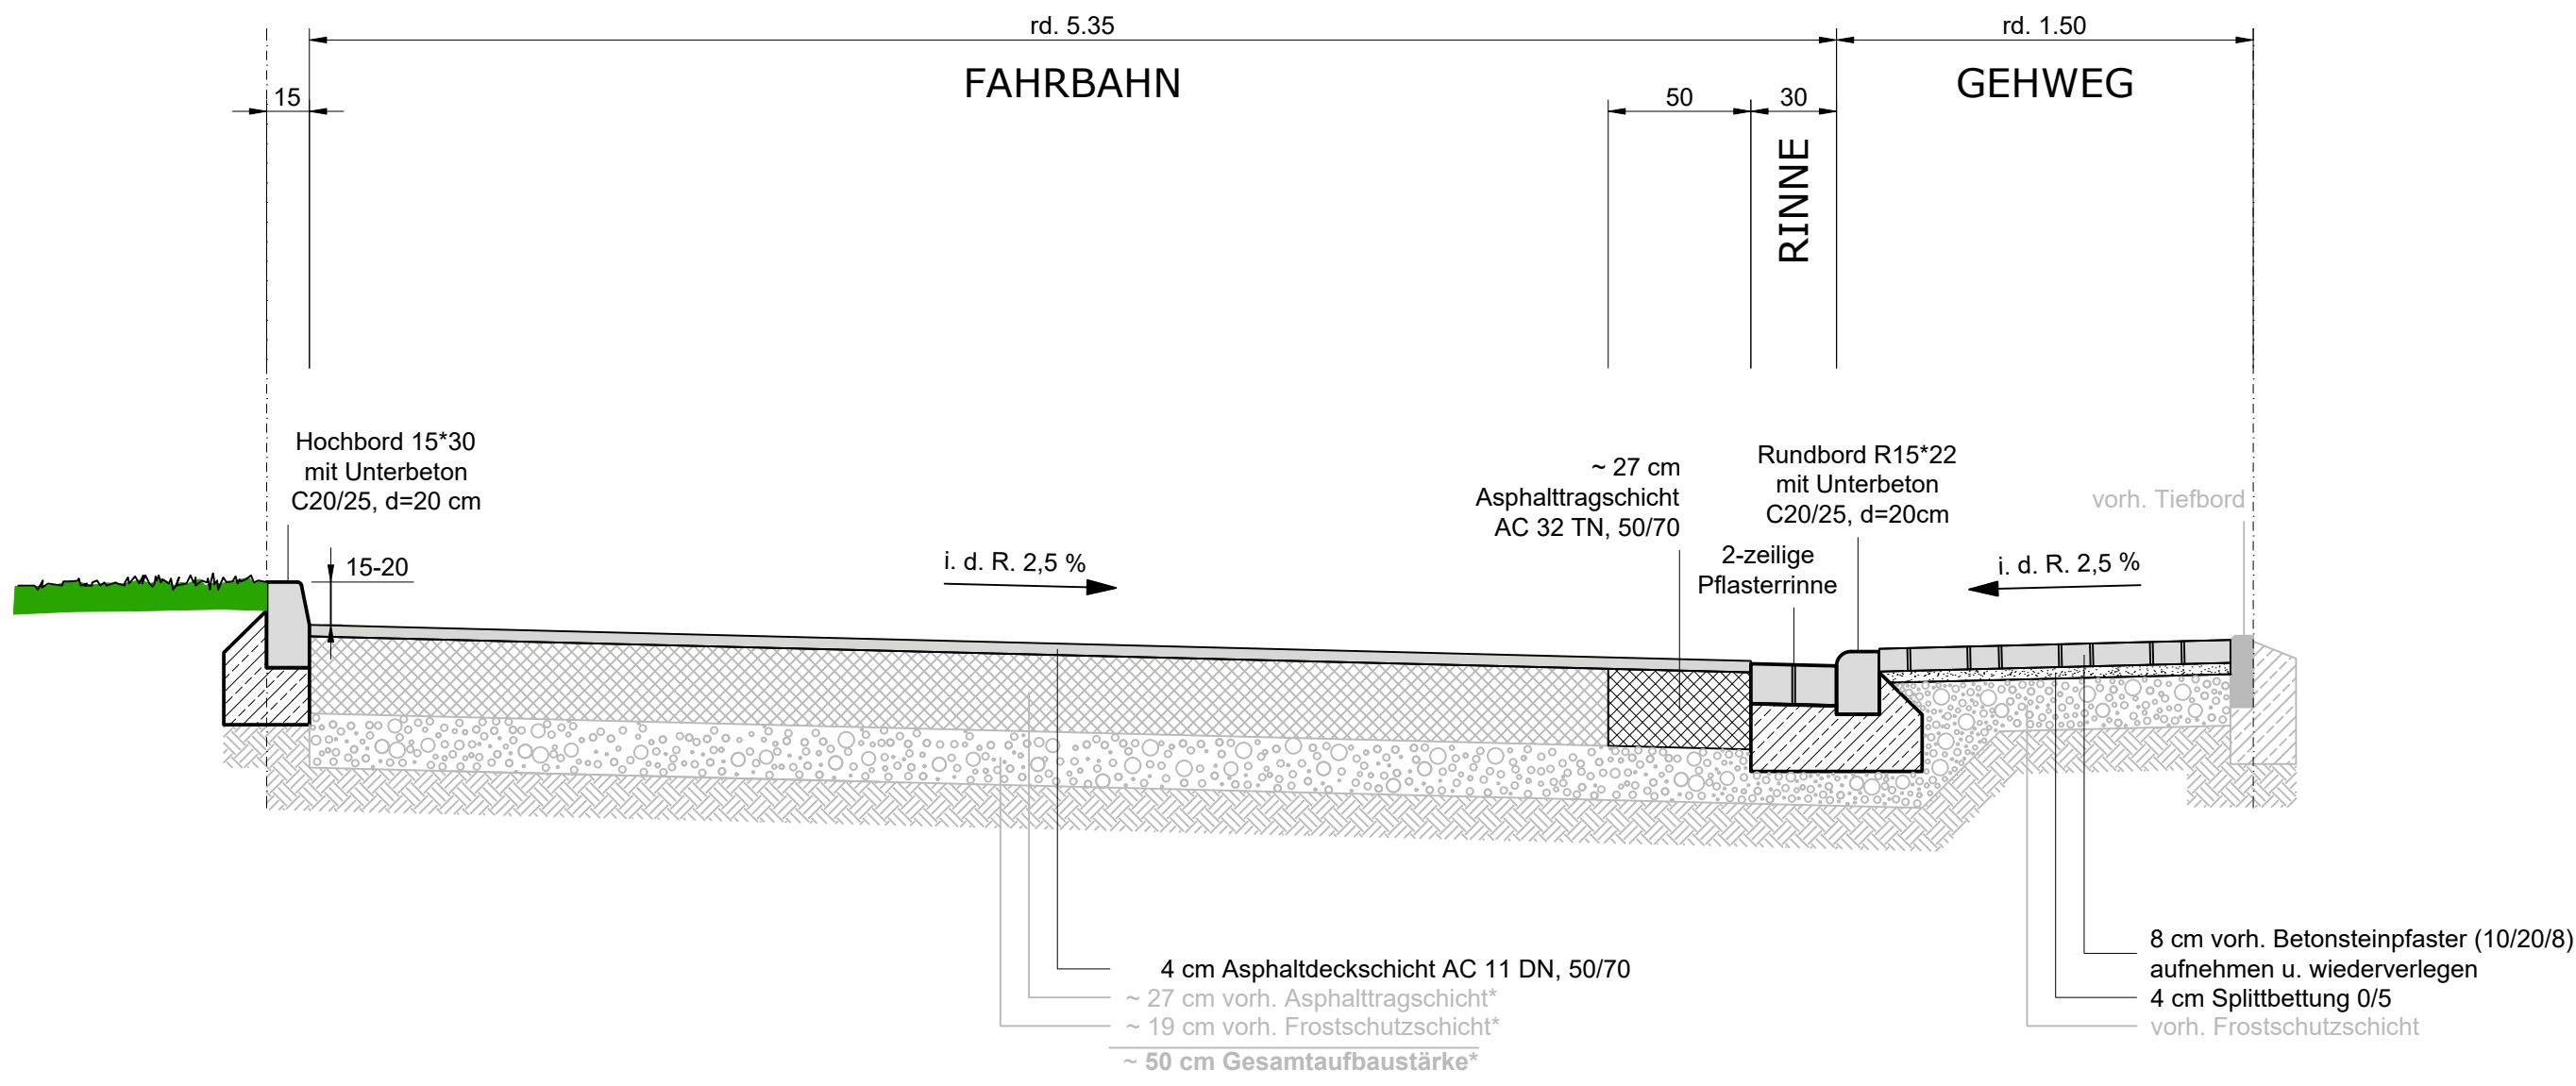


REGELQUERPROFIL 2

* gem. Baugrundgutachten Büro ILG, 11. Juni 2024

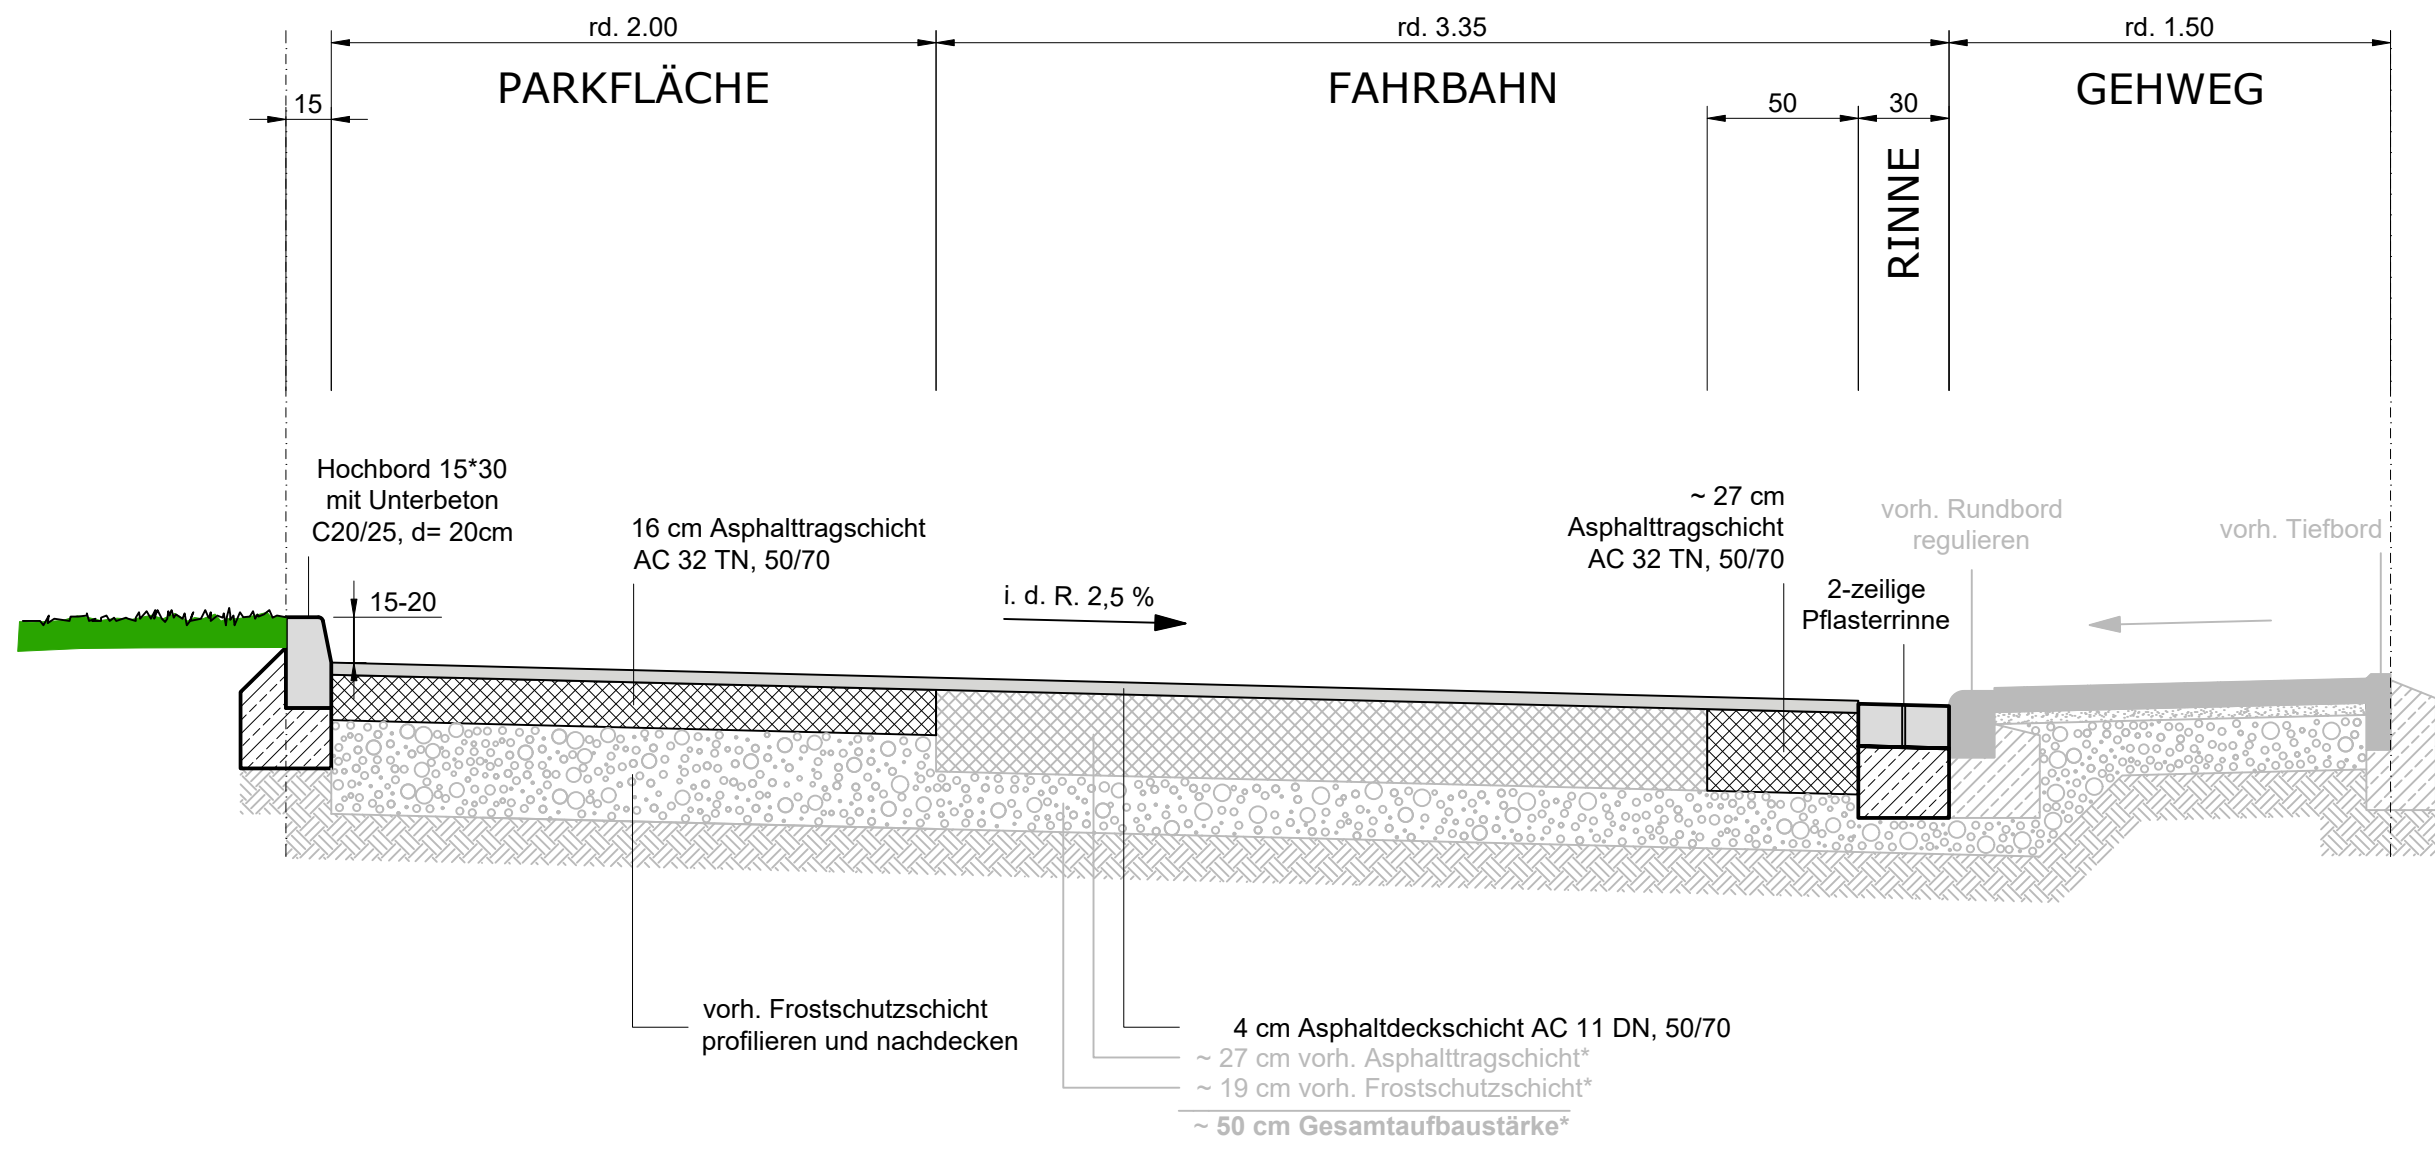


REGELQUERPROFIL 3

* gem. Baugrundgutachten Büro ILG, 11. Juni 2024

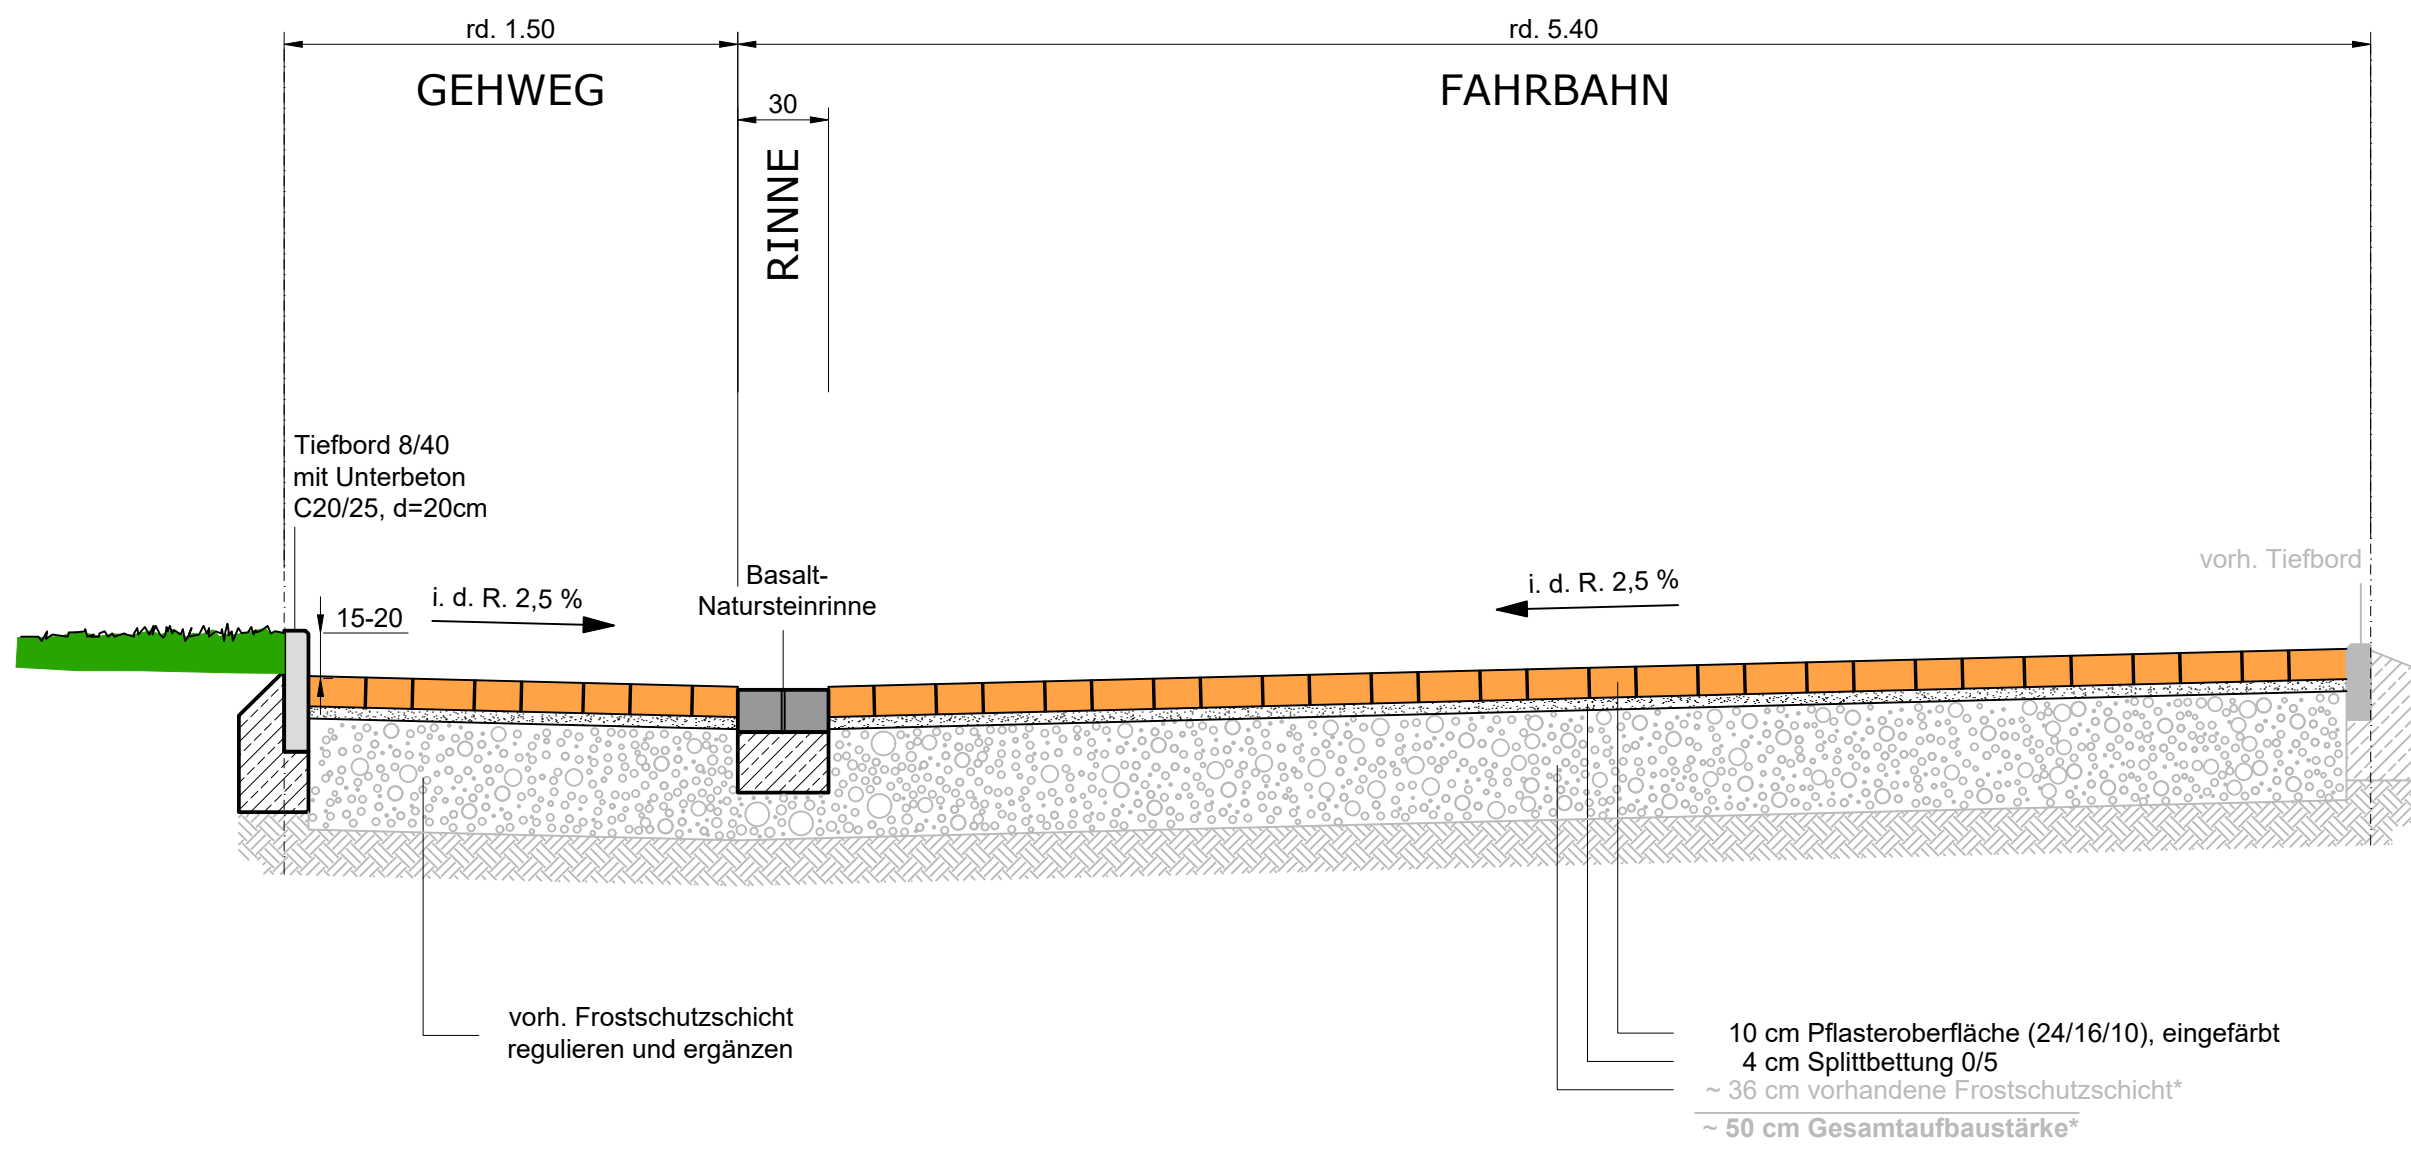


REGELQUERPROFIL 4


* gem. Baugrundgutachten Büro ILG, 11. Juni 2024

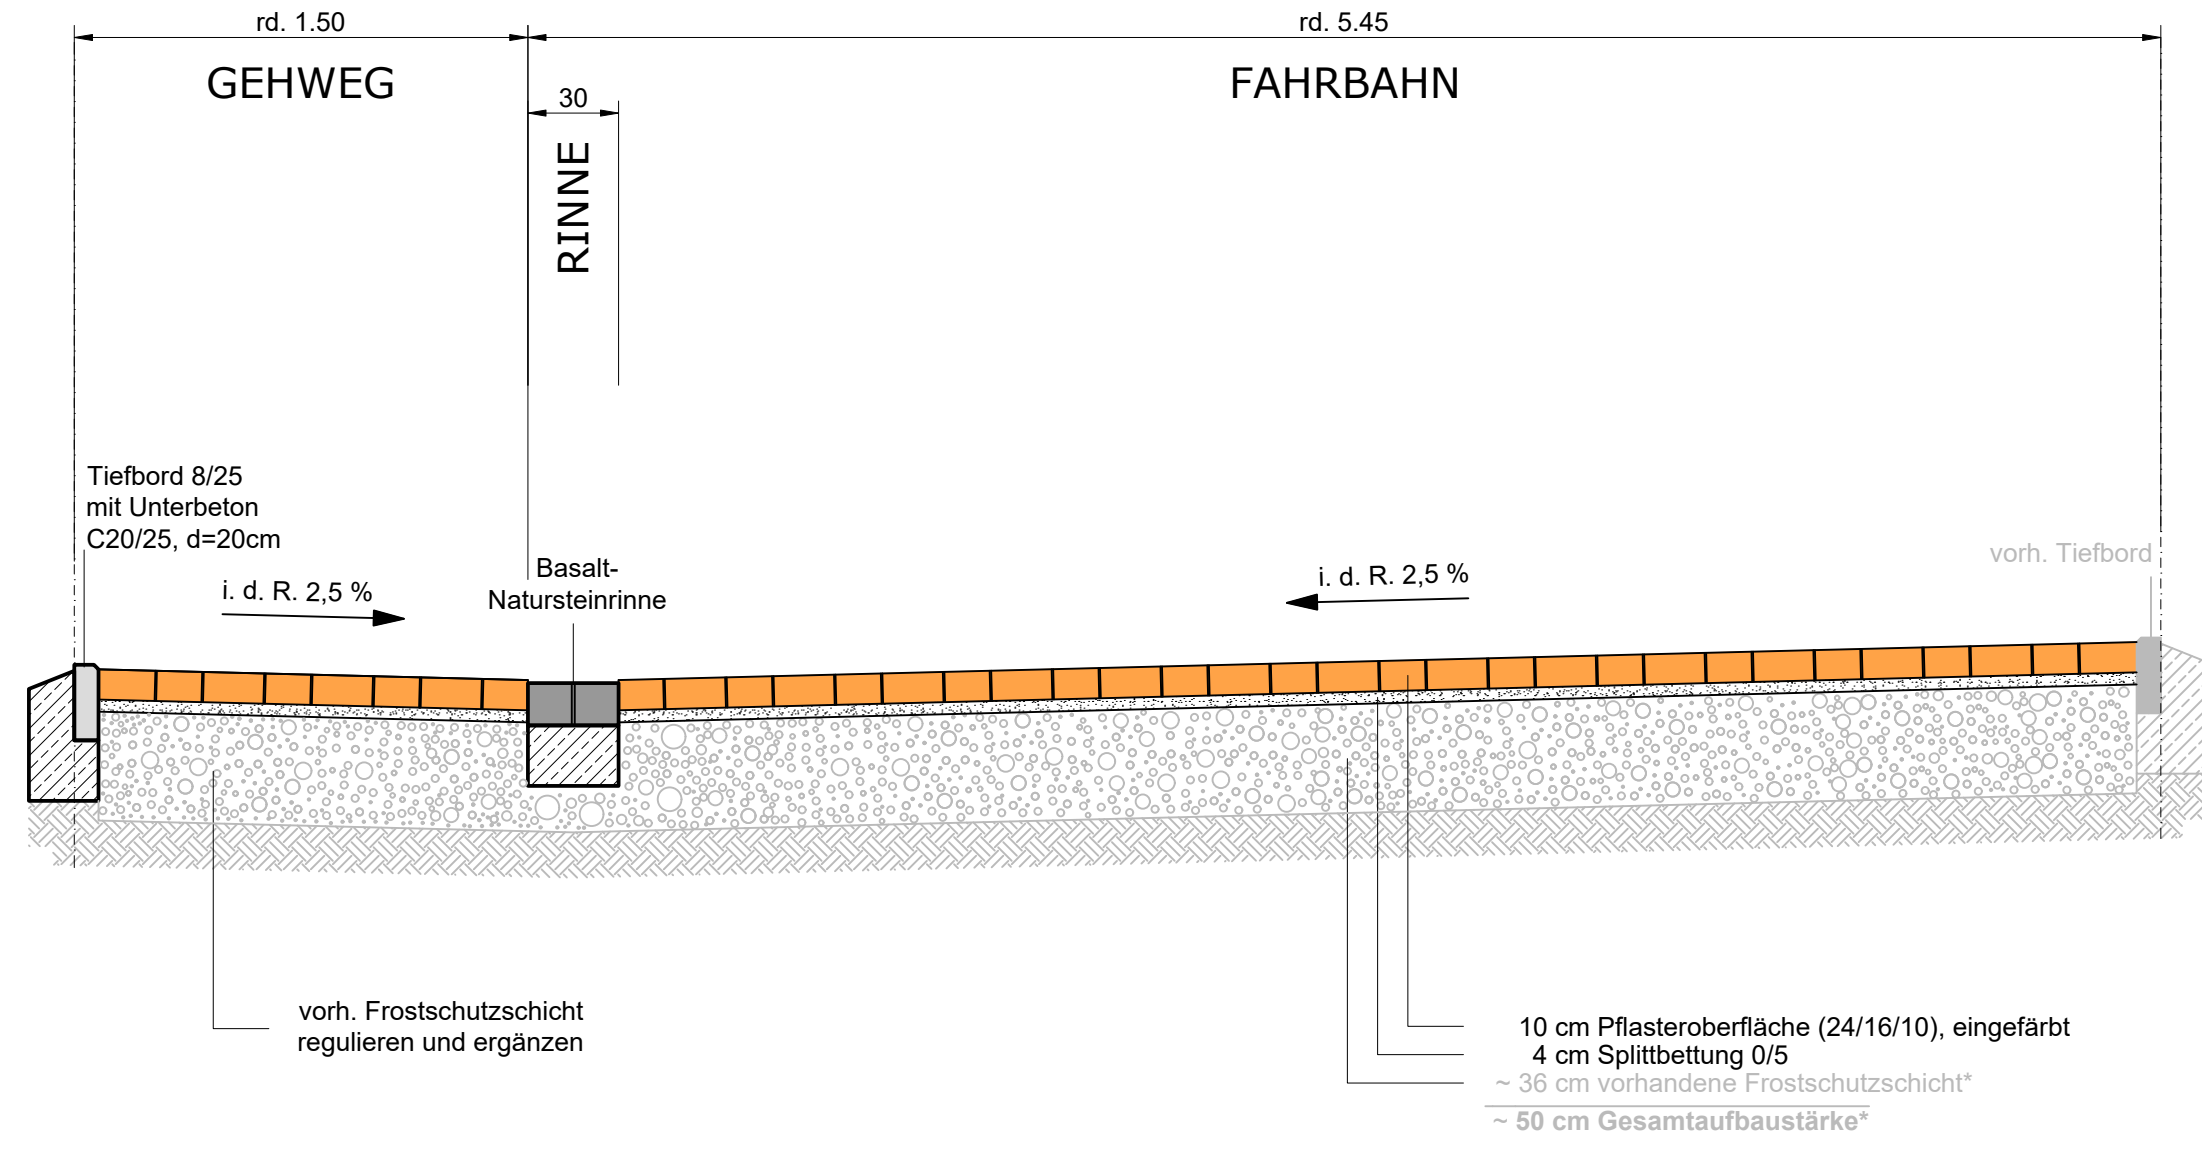

REGELQUERPROFIL 5

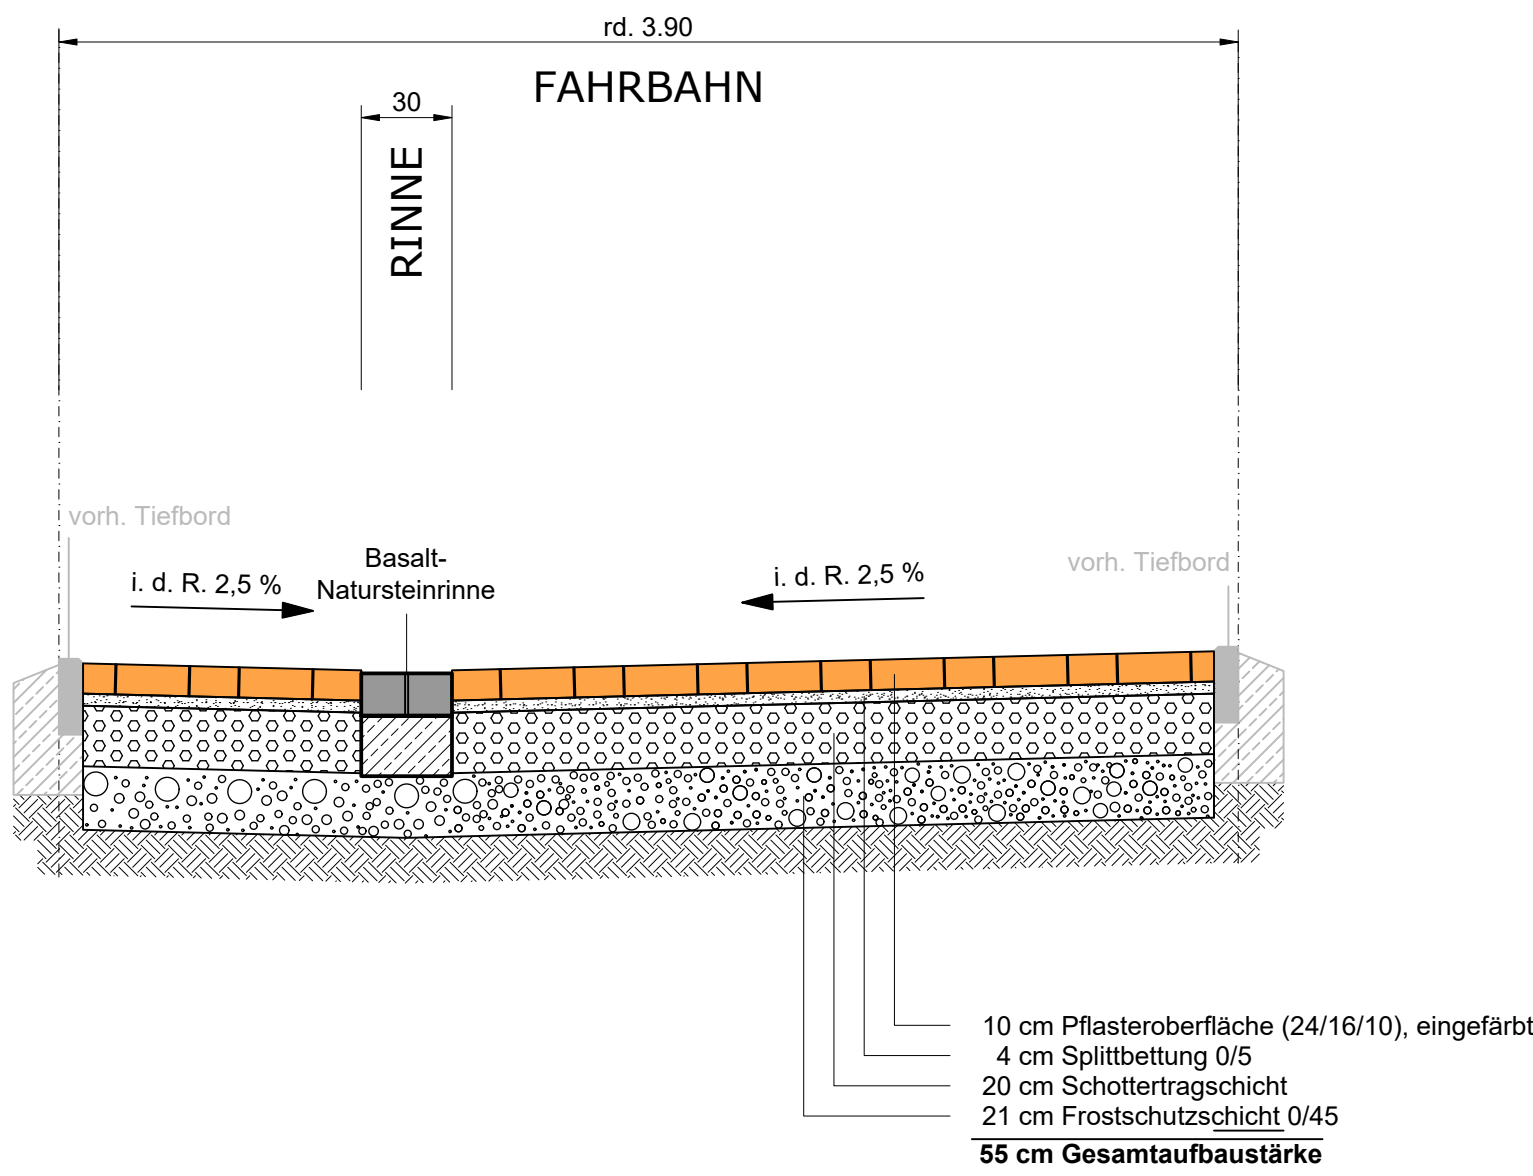

REGELQUERPROFIL 6

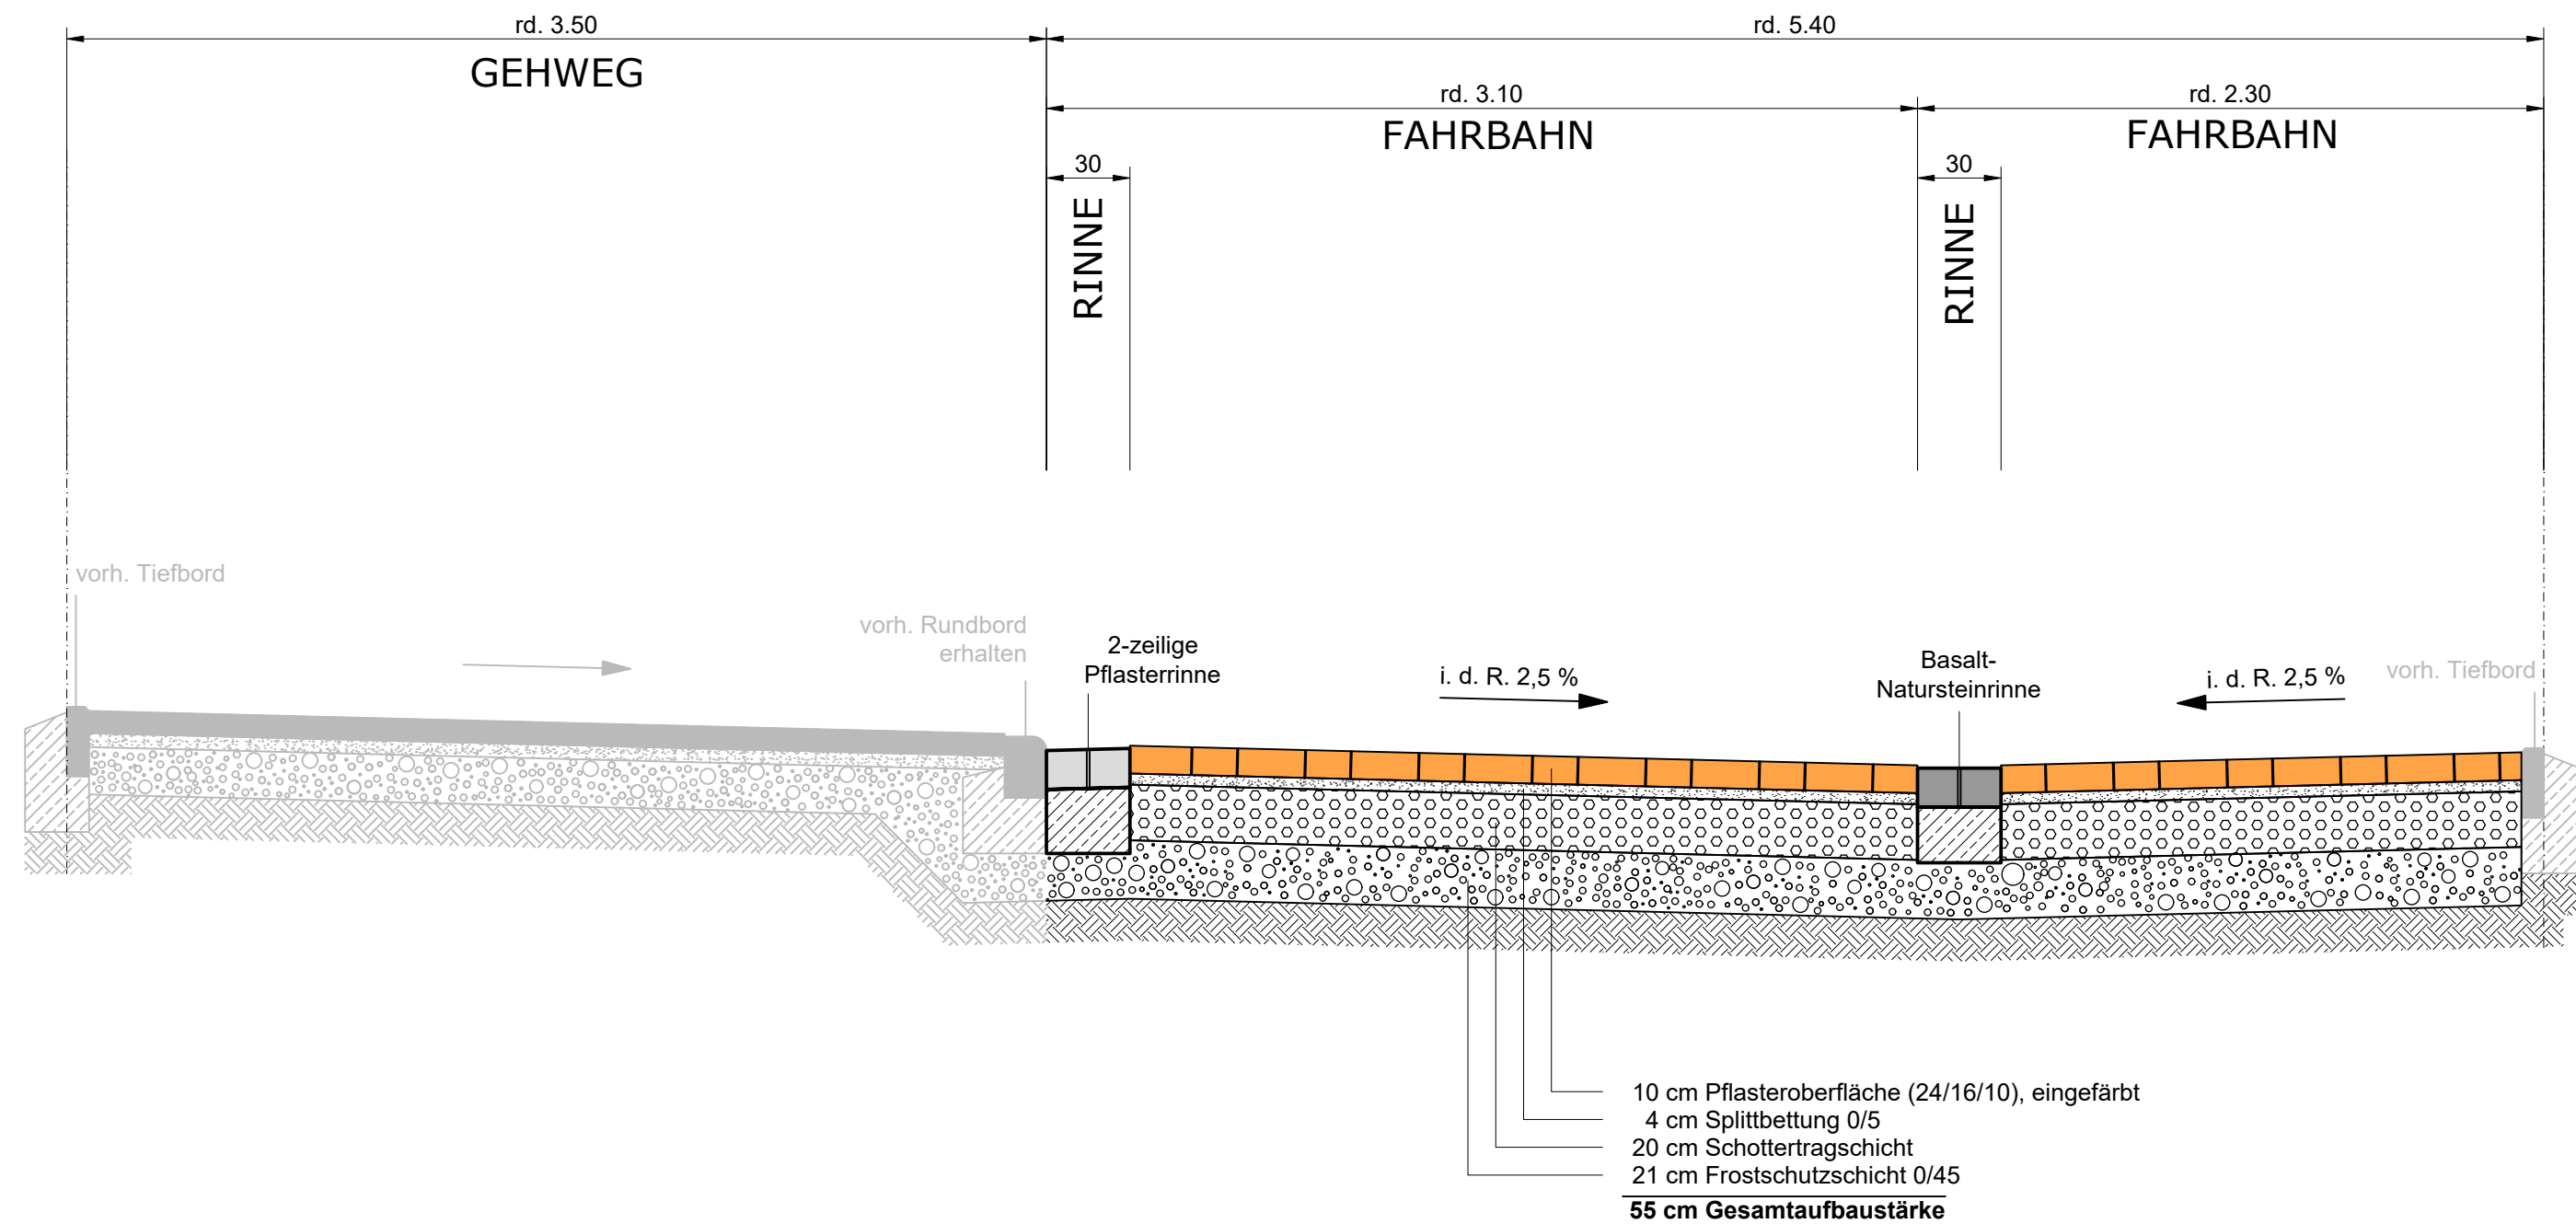

INDEX	DATUM	ART DER ÄNDERUNG	NAME
ANLAGE	RQ	BAUHERR	Stadt Linden
PROJEKT-NR.	6524	MASSNAHME	Straßen- und Tiefbau "Elisabeth-Schwarz-Haupt-Straße" und Umgebung, Leihgestern
MASSSTAB	1:25	DARSTELLUNG	REGELQUERSCHNITTE
BLATTGRÖSSE	A0	BAUHERR	Stadt Linden