


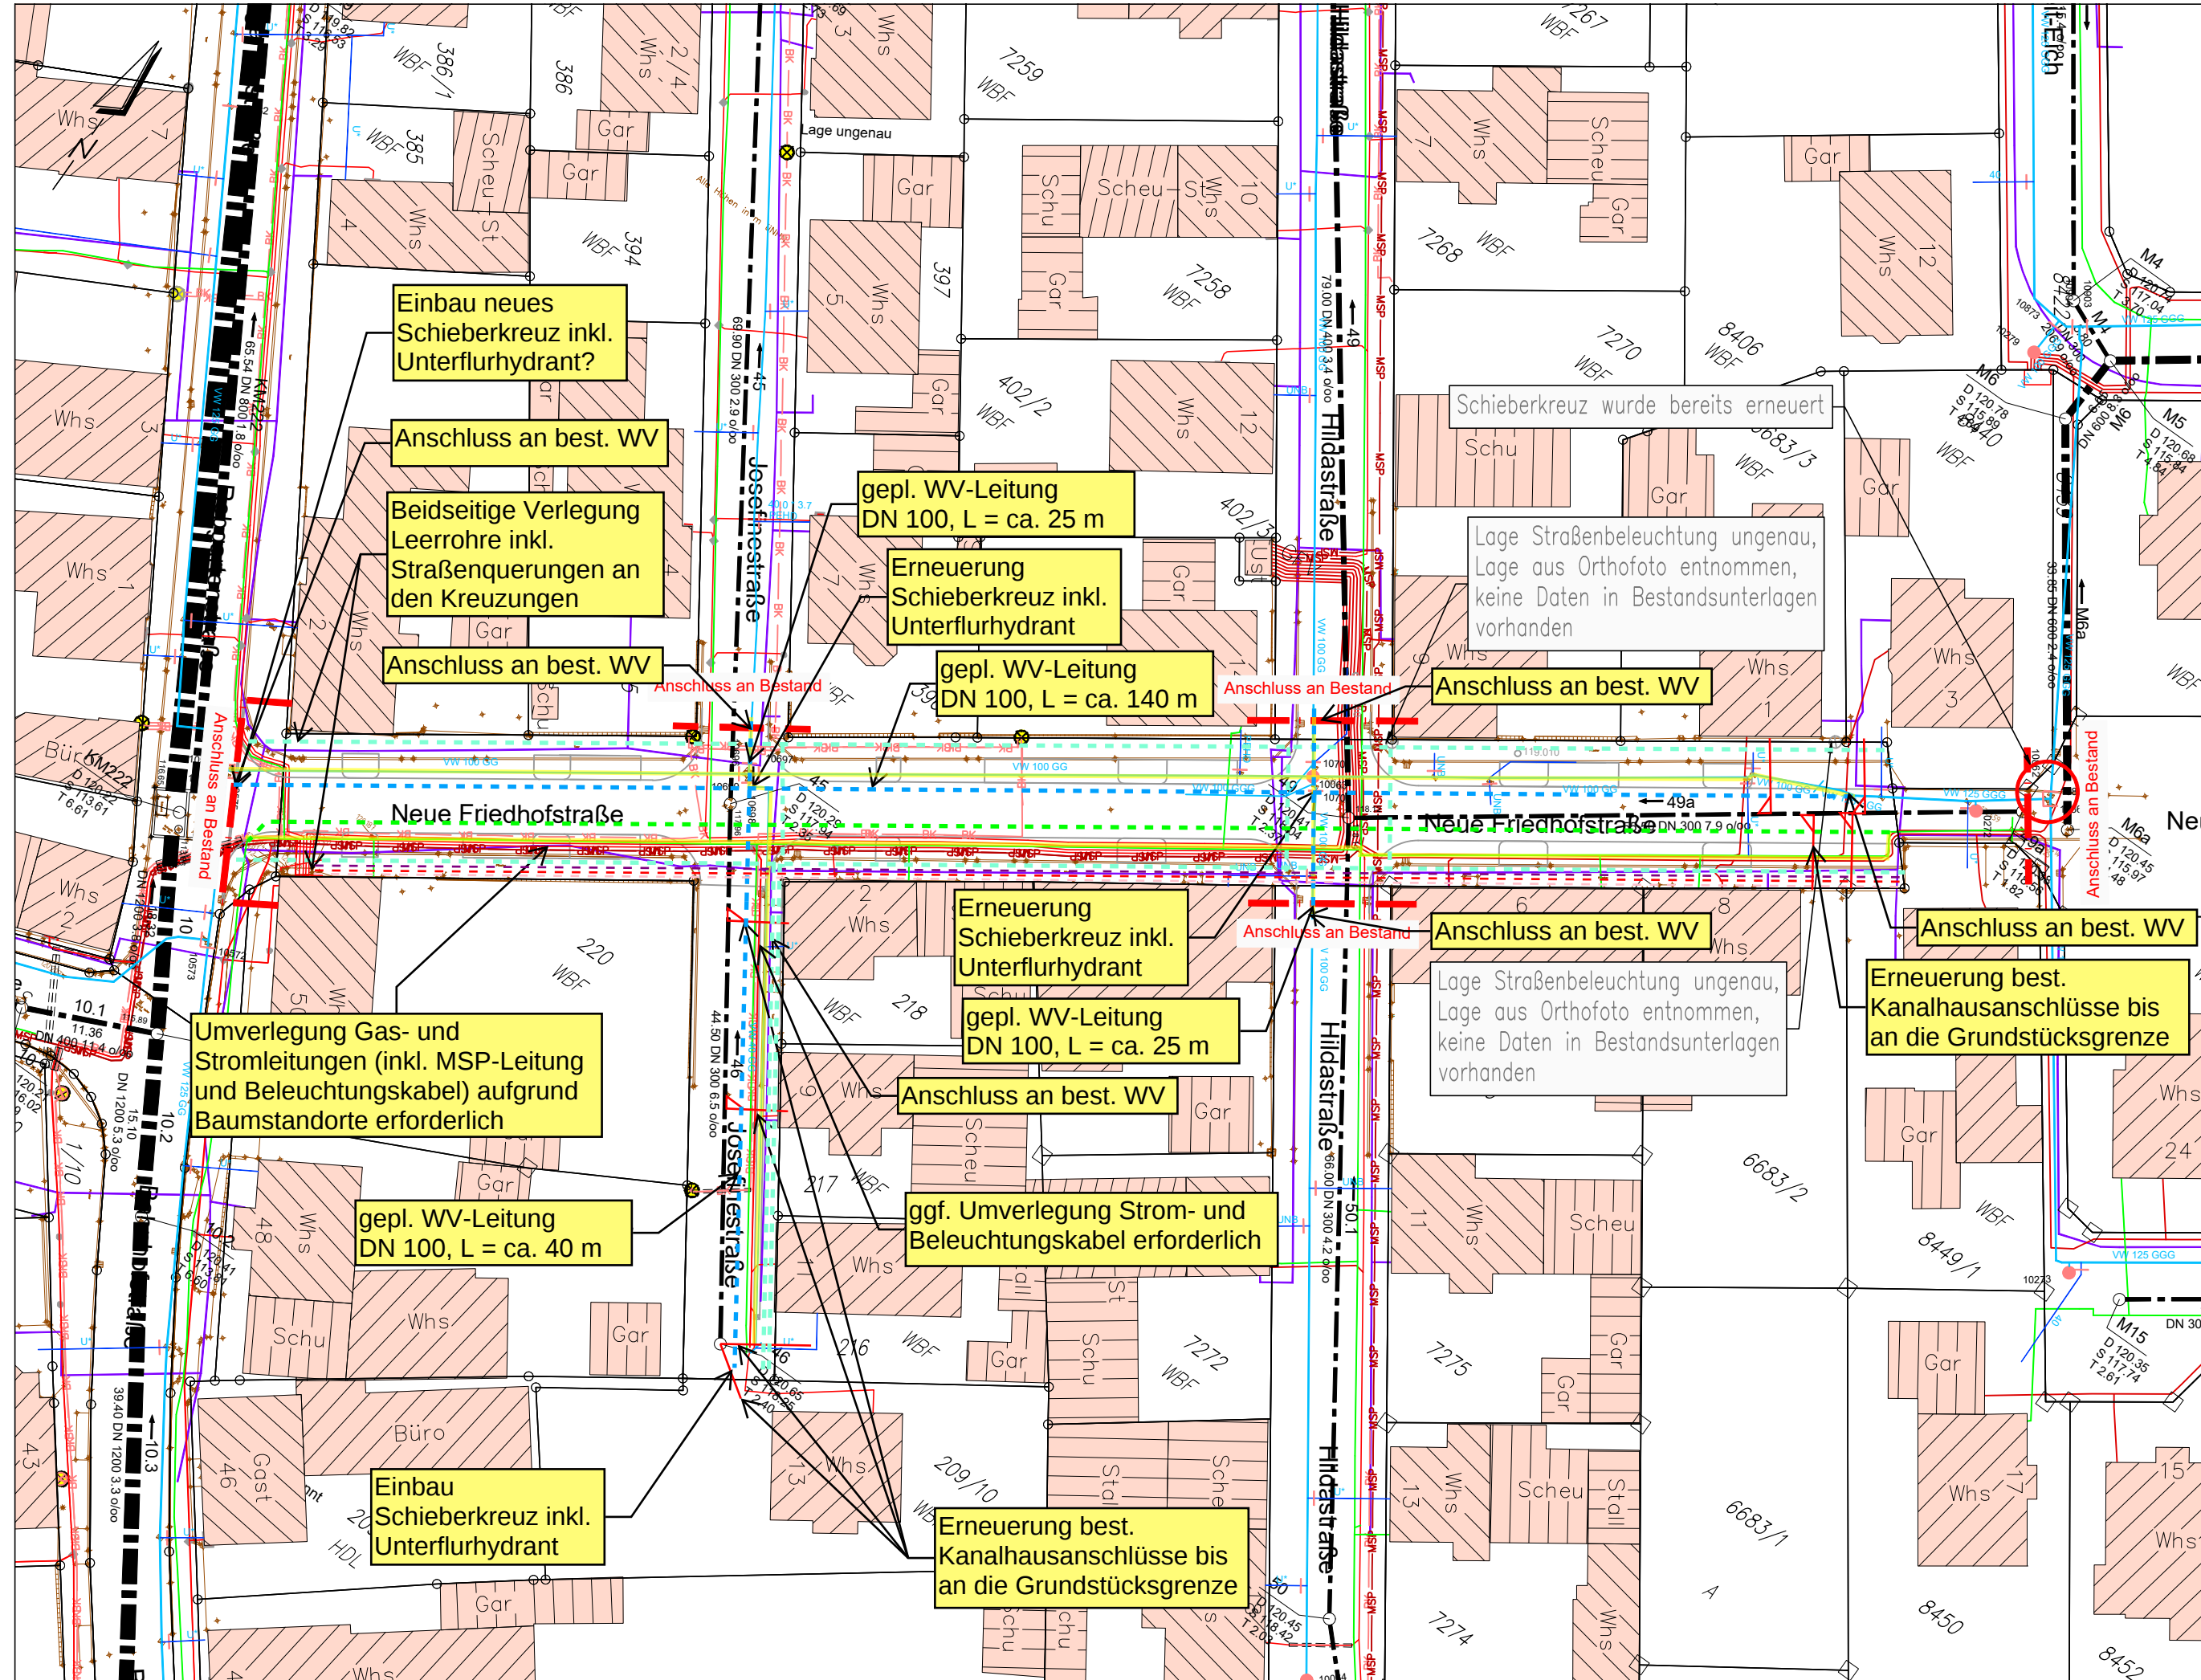

Legende Bestand:

- Wasserversorgung in Betrieb
- Schieber/Unterflurhydrant/Überflurhydrant
- HA-Leitung Wasserversorgung
- Gasmitteldruckleitung
- Deutsche Telekom
- Vodafone
- Ränder
- Mischwasserkanal
- Abwasserschacht
- Vermessung
- Niederspannungsleitung
- MSP
- Beleuchtungskabel
- Schutzrohr
- RW1-01 Schachtnamen
- D 223.45 Deckelhöhe
- S 221.89 Sohlhöhe
- T 1.56 Tiefe
- 5.20 Anschluss rechts/links
- 5.20 Anschluss verschlossen
- RW1-01 Haltungsname
- Sb 5.0 o/oo Material, Gefälle
- 5.00 DN 500 Länge, Dimension, Fließpfeil

Leitungen zu Planungszwecken nachrichtlich aus den Unterlagen der Versorger übernommen, es erfolgt keine Gewähr für die Richtigkeit.
Dargestellt ist jeweils die Trassenachse/-korridore, die tatsächliche Belegung ist den Unterlagen der Versorger zu entnehmen.

Plangrundlagen:

- Kataster : Gemeinde Ötigheim, Stand Oktober 2019
- Vermessung: Ing. Büro Malige, Stand Oktober 2018
- Bestandskanal: Gemeinde Ötigheim, Stand Juni 2019
- Stromleitung: Online Auskunft Netze-BW, Stand Dezember 2025
- Gasleitung: Online Auskunft Netze-Südwest, Stand Dezember 2025
- Wasserleitung: Online Auskunft SW-Karlsruhe, Stand Dezember 2025
- Deutsche Telekom: Online Auskunft, Stand Dezember 2025
- Vodafone: Online Auskunft, Stand Dezember 2025



GEMEINDE ÖTIGHEIM

Straßensanierung
Neue Friedhofstraße
Planung Ver- und Entsorgungsleitungen
Lageplan

PLANINHALT	DATUM	NAME	1:500		Vorplanung	
ENTWICKELT	26.06.2020	Ru				
BEARBEITET	21.01.2026	bhe,vkr				
GEPRÜFT	21.01.2026	Ru				
PROJEKTNUMMER			MASSSTAB		PLANUNGSSTAND	
			LAGESYSTEM	GK-Z3	HÖHENSYSTEM	DHHN2016

WALD + CORBE Consulting GmbH
■ Hügelsheim ■ Stuttgart ■ Haslach ■ Schwetzingen
Am Hecklehamm 18
76549 Hügelsheim
www.wald-corbe.de



AUFTRAGNEHMER		
UNTERSCHRIFT AUFTRAGGEBER	UNTERSCHRIFT AUFTRAGNEHMER	2.3
		ANLAGE