




GEMEINDE ÖTIGHEIM

WALD + CORBE Consulting GmbH

■ Hügelsheim ■ Stuttgart ■ Haslach ■ Schwetzingen
Am Hecklehamm 18 Tel: 07229 / 1876-00
76549 Hügelsheim Fax: 07229 / 1876-777
www.wald-corbe.de

BKW
ENGINEERING

Wald +
Corbe

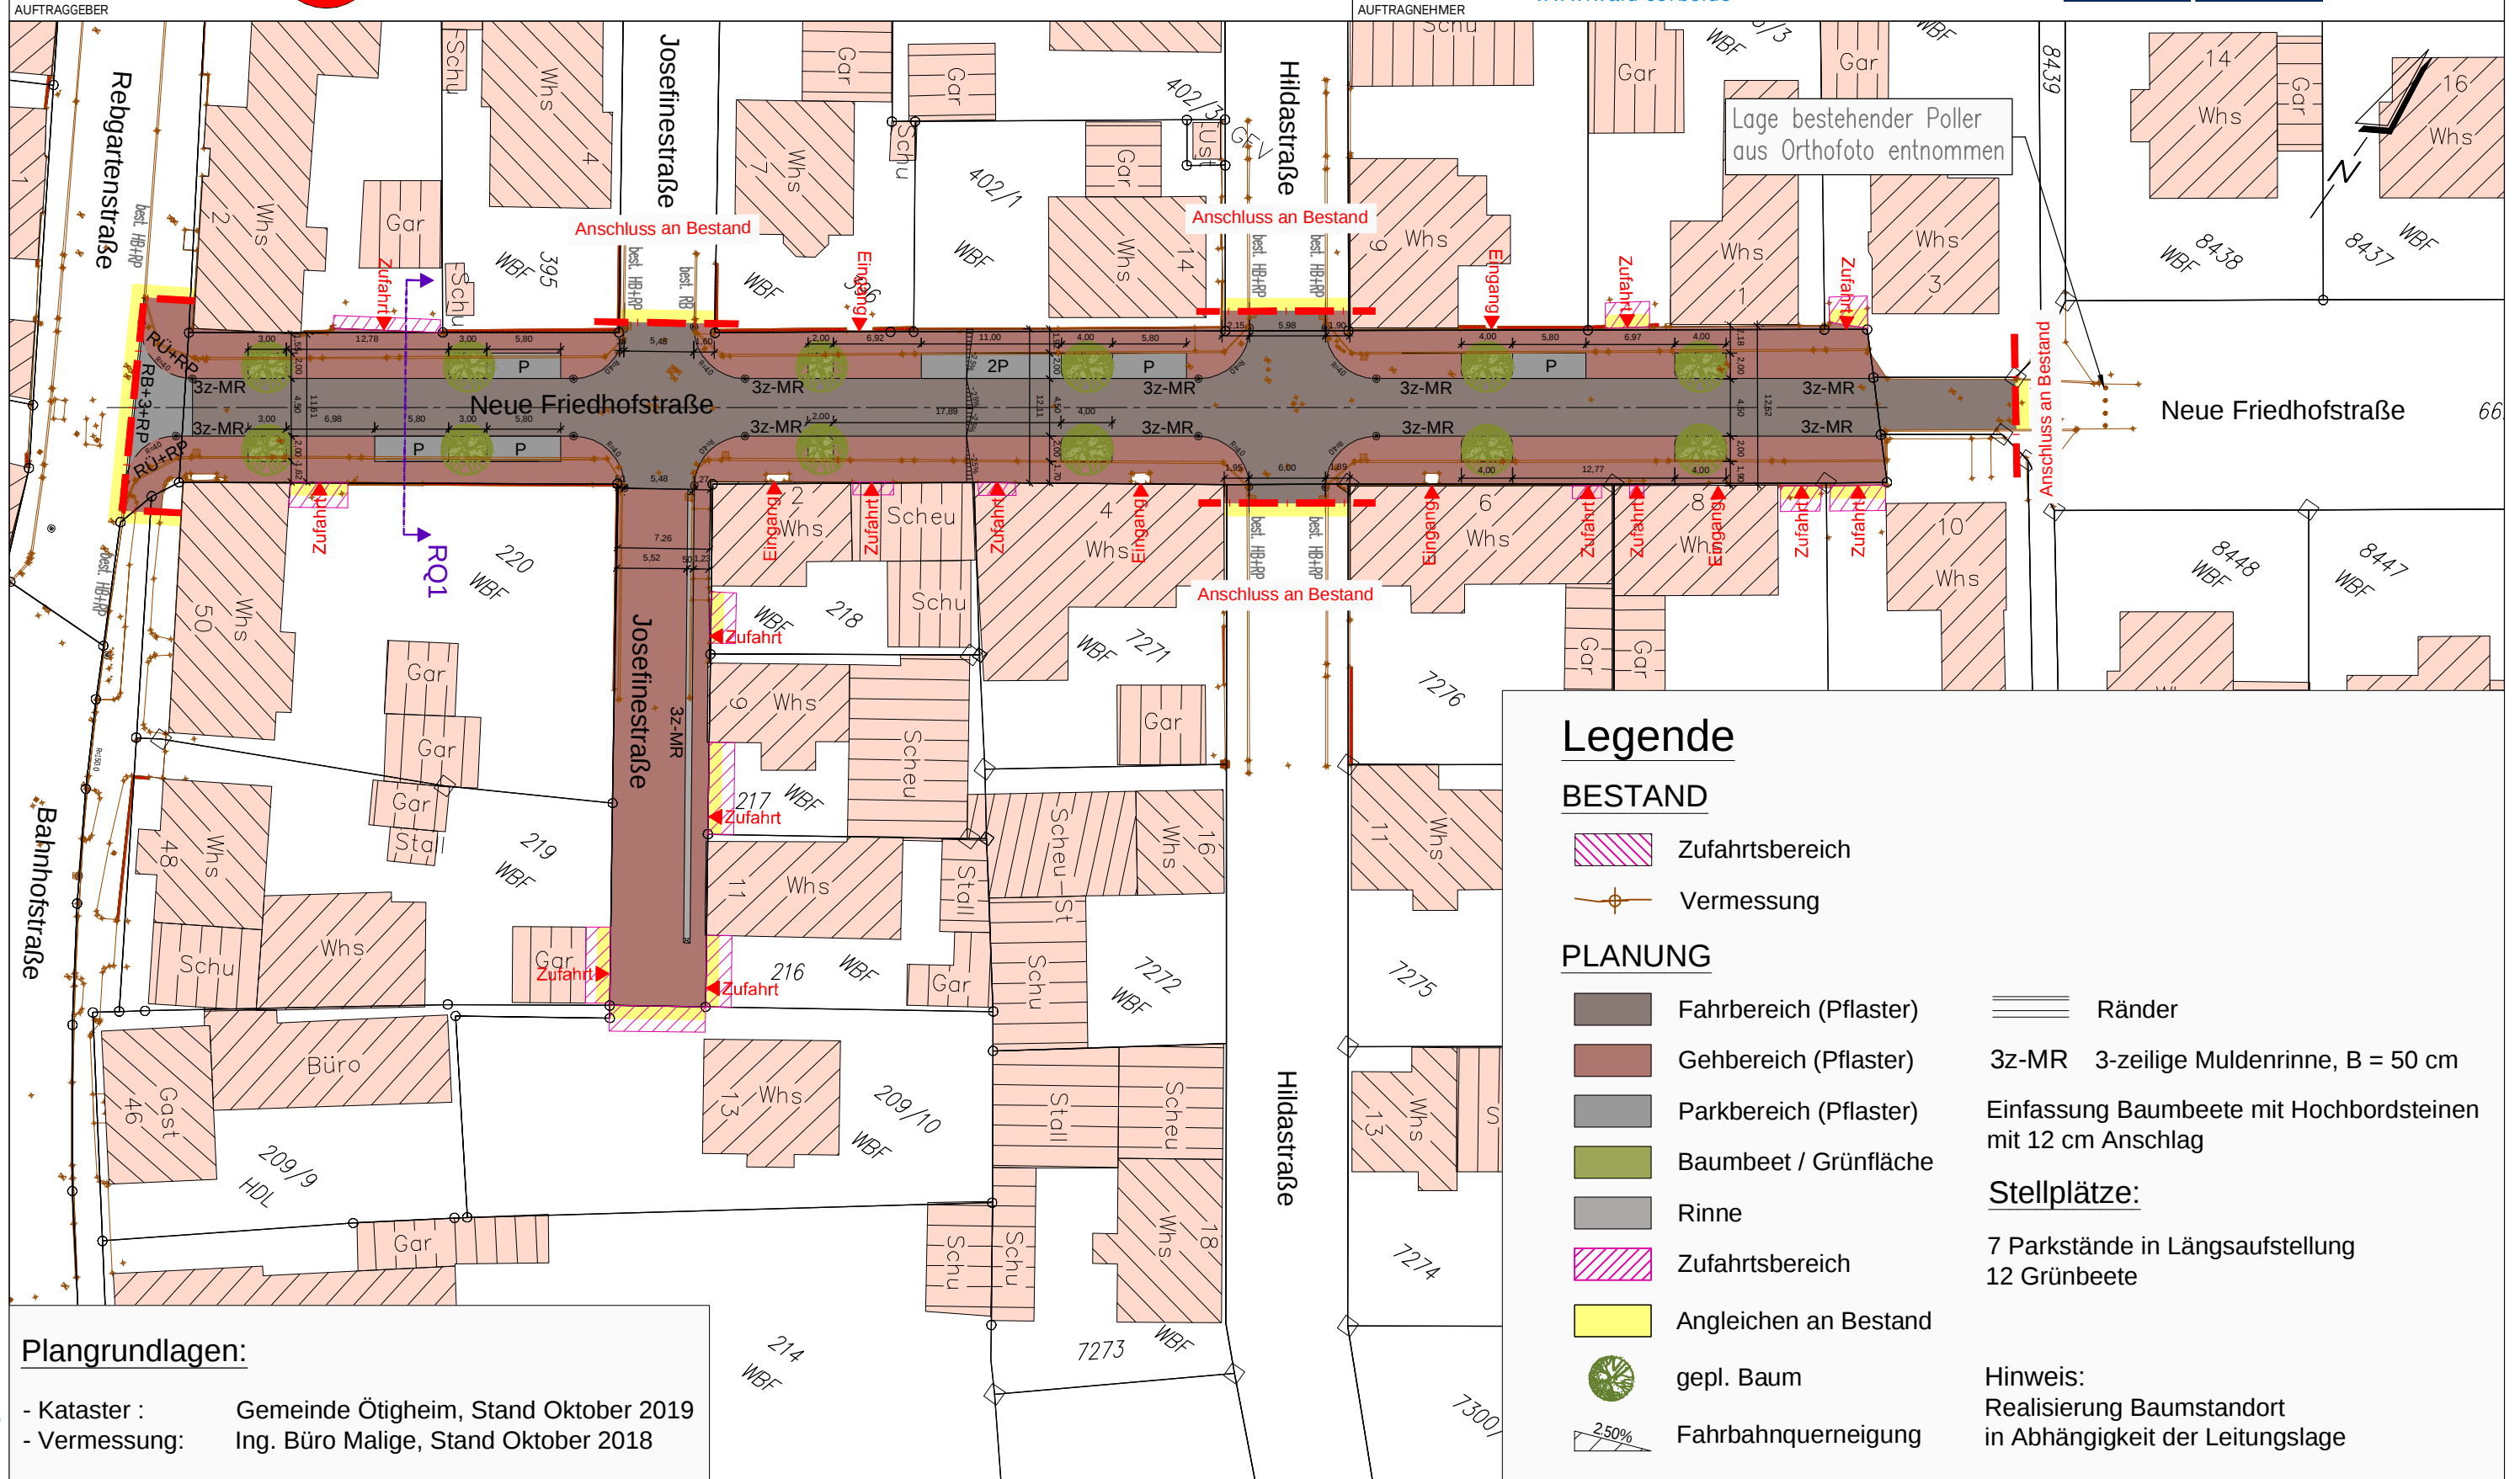

Legende

BESTAND

- Zufahrtsbereich
- Vermessung

PLANUNG

- Fahrbereich (Pflaster)
- Gehbereich (Pflaster)
- Parkbereich (Pflaster)
- Baumbeet / Grünfläche
- Rinne
- Zufahrtsbereich
- Angleichen an Bestand
- gepl. Baum
- Fahrbahnquerneigung

Ränder

3z-MR 3-zeilige Muldenrinne, B = 50 cm

Einfassung Baumbeete mit Hochbordsteinen mit 12 cm Anschlag

Stellplätze:

7 Parkstände in Längsaufstellung
12 Grünbeete

Hinweis:
Realisierung Baumstandort
in Abhängigkeit der Leitungslage

Straßensanierung
Neue Friedhofstraße und Josefinestraße
Straßenbau
Gestaltungslageplan

2.7

ANLAGE