

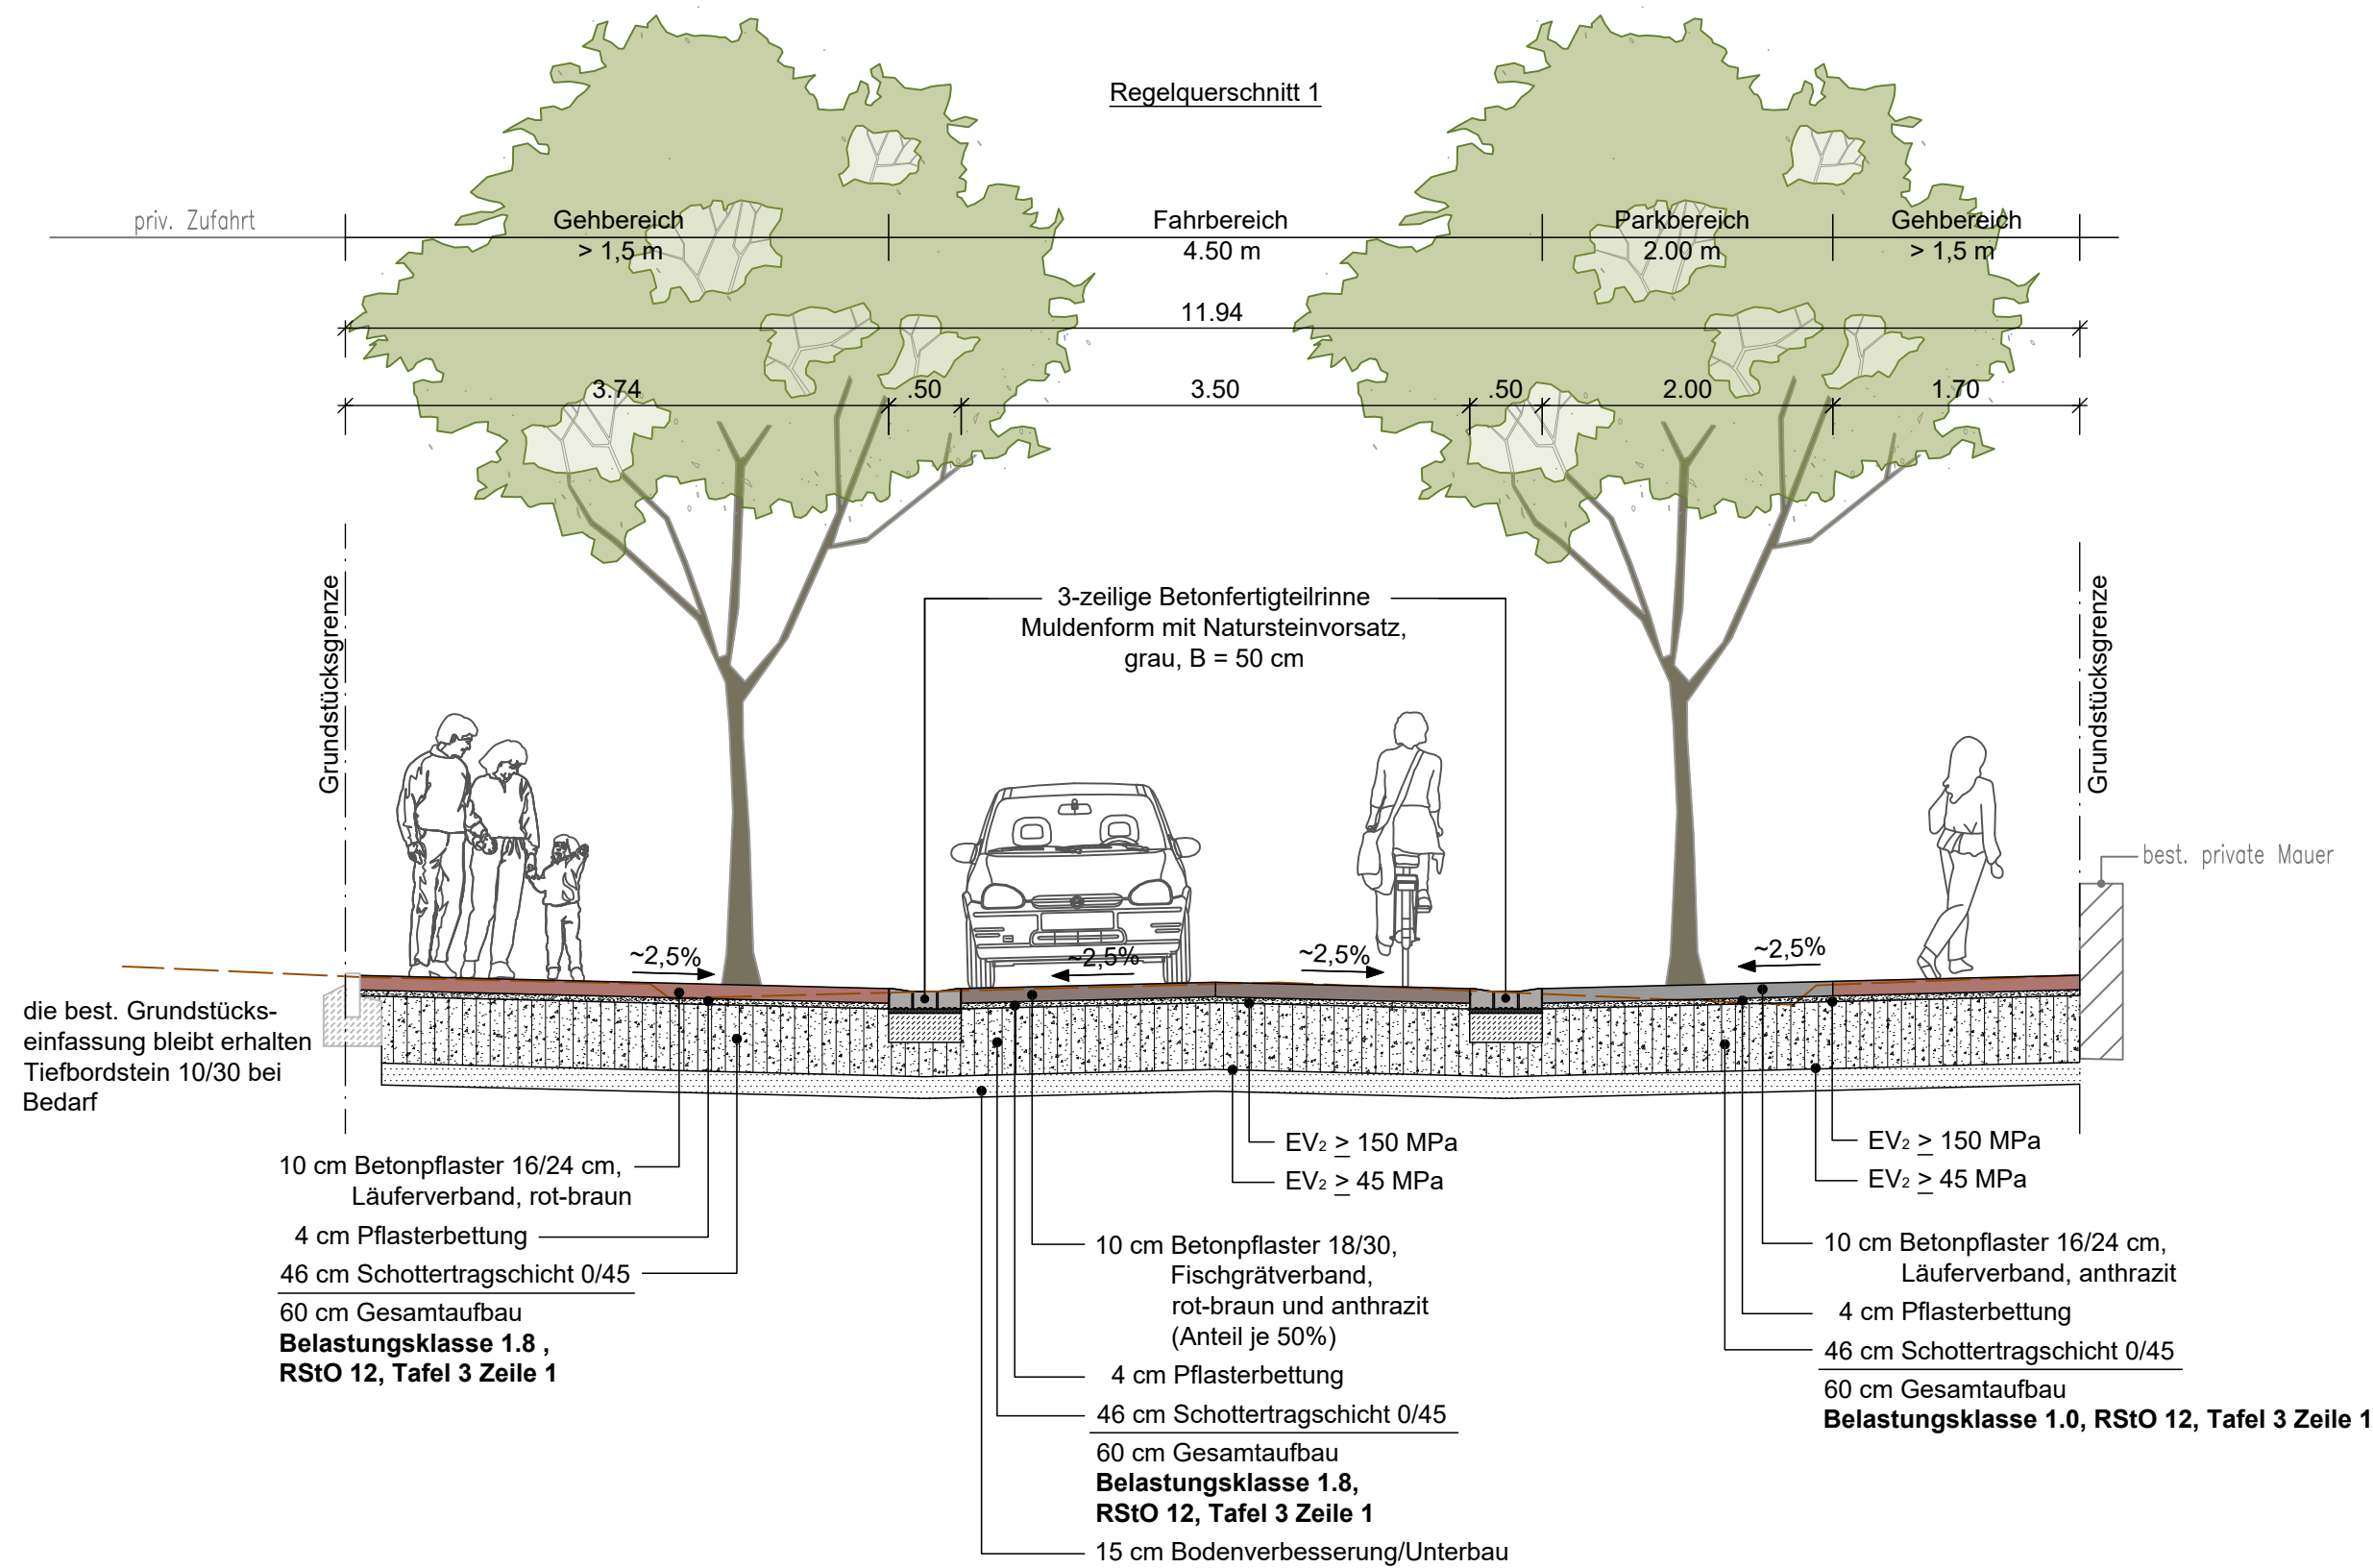


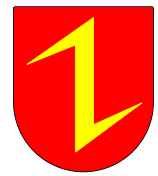

Verlegemuster

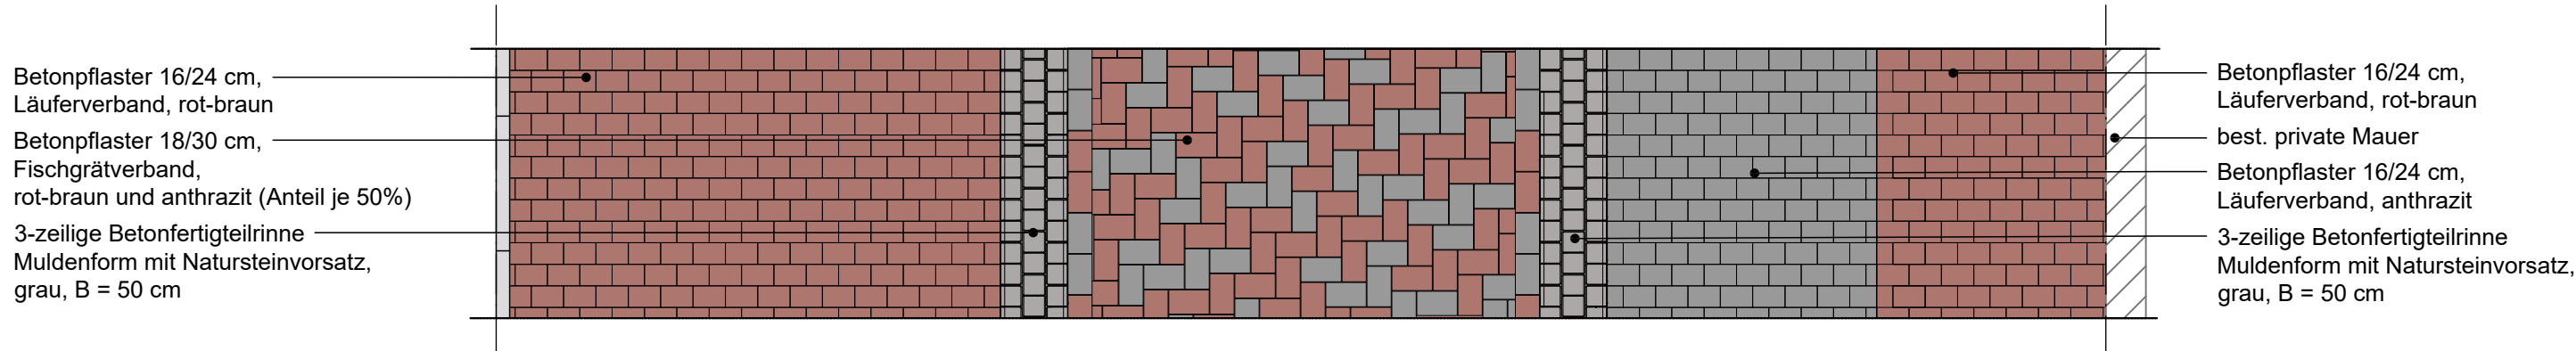

GEMEINDE ÖTIGHEIM

AUFTRAGGEBER

Straßensanierung
Neue Friedhofstraße
Straßenbau
Regelquerschnitt 1

PLANINHALT

	DATUM	NAME		
ENTWICKELT	26.06.2020	Ru	1:50	Vorplanung
BEARBEITET	21.01.2026	bhe/vkr		
GEPRÜFT	21.01.2026	Ru		
PROJEKTNUMMER			MASSSTAB	PLANUNGSSTAND
			LAGESYSTEM	HÖHENSYSTEM

WALD + CORBE Consulting GmbH
■ Hügelsheim ■ Stuttgart ■ Haslach ■ Schwetzingen
Am Hecklehamm 18
76549 Hügelsheim
www.wald-corbe.de

BKW
ENGINEERING

Wald + Corbe

AUFTRAGNEHMER

UNTERSCHRIFT AUFTRAGGEBER

UNTERSCHRIFT AUFTRAGNEHMER

3.1

ANLAGE