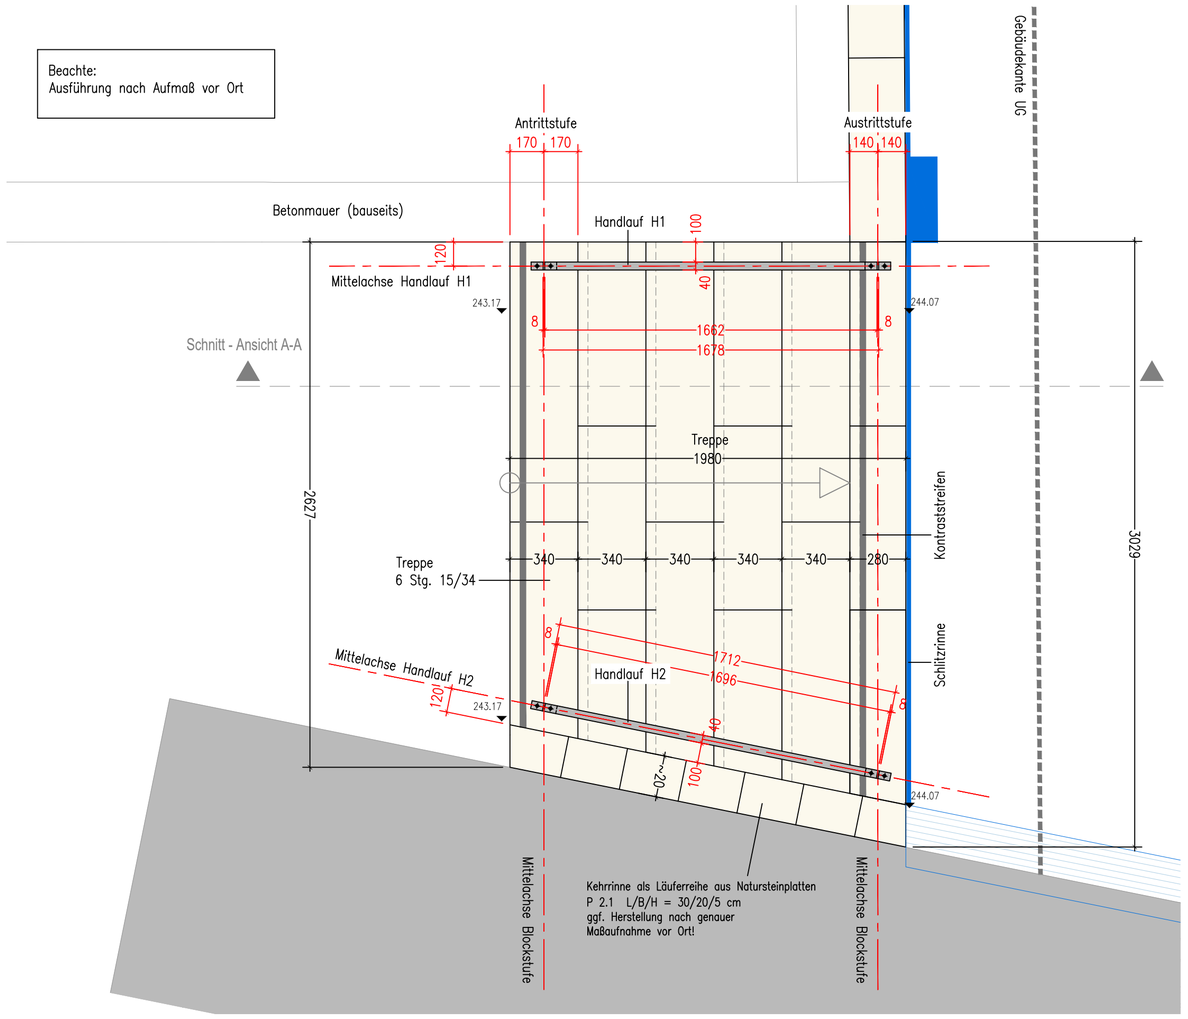

Aufsicht / Treppe mit Handlauf H1 + H2 M. 1:20 (Maße in mm)

Hinweis:
Die Ausführungszeichnungen des Landschaftsarchitekten sind Teil des Leistungsverzeichnisses. Sie ersetzen nicht die Werkstattzeichnungen des ausführenden Metallbaubetriebes, die dieser für die Werkstattfertigung, den Transport, die Montage und die kaufmännische Abwicklung zu erstellen hat.

Handlauf Treppe AUS-DT-HA-005-600

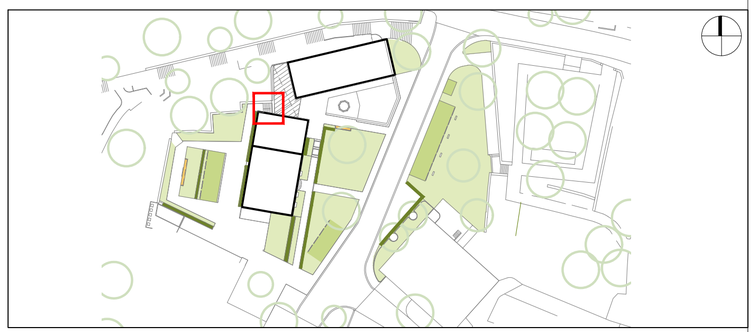

Änderung

Index	Datum	Bearb.	

Hinweis
Es gelten die Plangrundlagen und Hinweise der Lagepläne. Alle Höhen- und Maßangaben sind vom AN eigenverantwortlich vor Ort zu überprüfen. Unstimmigkeiten oder Abweichungen sowie Bedenken sind vor der Ausführung unverzüglich der Bauleitung mitzuteilen. Der Auftragnehmer hat sich über die genaue Lage aller Ver- und Entsorgungsleitungen zu informieren. Der statische Nachweis sowie die Werk- und Montageplanung sind durch den AN zu erbringen. Alle Maßangaben in Metern.

Plangrundlagen

Handlauf H2+H3
Bereich Stufenanlage zur Terrasse Neubau
Farbe – RAL 7048 Perlmausgrau.

Handlauf mit Pfosten aus Flachstahlprofil 40x8 mm, Stahlgüte S235 J R nach DIN EN 10025-2, warmgefertigt EN 10210, Höhe Überflur 950 mm, durchbiegesicher und verwitterungssteif, auf Gehrung geschweißt, ohne Querstreben, Holmenden geschlossen, Kanten und Eckausbildung abgerundet, r = 2 mm.

Stahlpfosten im Abstand von ca. 1662 mm (H1) und ca. 1696 mm (H2). Pfostenbefestigung mit Verschraubung auf Blockstufe und Fundament.

Korrosionsschutz / Oberfläche:
Alle Stahlbauteile und Kleinmaterialien wartungsfrei im Außenbereich. Korrosionsschutz durch Feuerverzinkung gemäß EN ISO 1461.
Farbbeschichtung – muss noch mit Hochbauarchitekt abgestimmt werden.
(RAL nach Wahl des AG / weiß bis grauton)

Bemessung der konstruktiven Elemente durch statischen Nachweis seitens des AN. Vor der Ausführung sind alle erforderlichen Werkstattzeichnungen und Montagepläne durch AN zur Freigabe an AG vorzulegen.

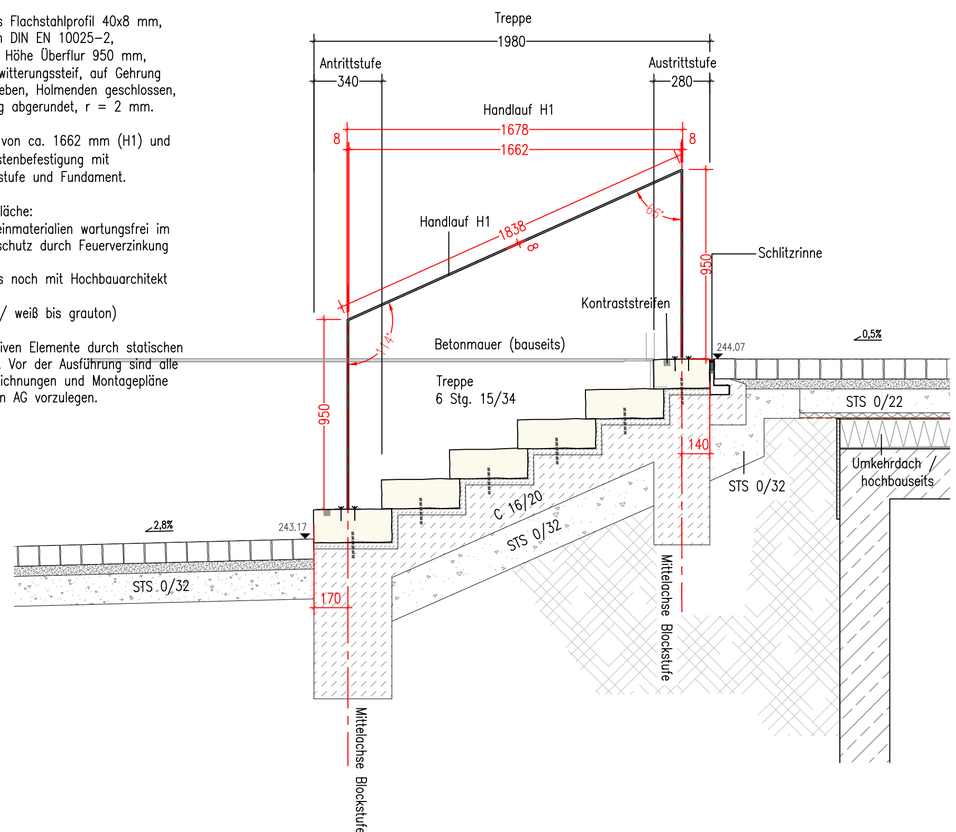

Schnitt - Ansicht A-A / Handlauf H1 Treppe M. 1:20 (Maße in mm)

LV Plan

Plan Handlauf Treppe	Plan-Nr. AUS-DT-HA-005-600
Projekt Rathaussanierung und Erweiterung Bad Bellingen	Maßstab 1:20
Phase LP 06 - Auschreibung	Datum 01.09.2026
Architekt schaudt architekten bda	Index -
Bauherr Gemeinde Bad Bellingen	Datei 2204-05-DT Plangröße: 590/594