

Natursteinblockstufen
Bereich Rathausplatzvorplatz mit 31 Stk. Natursteinstufen
Alle Stufen mit Verankerung und Kontraststreifen / Stufenvorderkante


Antrittsstufen		
B1.1	11 Stk.	L/B/H = 160/45/14 cm
B1.2	Eckteil	1 Stk. (siehe Vermassung Eckteil) H = 14 cm
B1.3	Eckteil	1 Stk. (siehe Vermassung Eckteil) H = 14 cm
Austrittsstufen		
B1.4	Sonderlänge	1 Stk. L/B/H = 80/40/12 cm
B1.5		14 Stk. L/B/H = 160/40/12 cm
B1.6	Eckteil	1 Stk. (siehe Vermassung Eckteil) H = 12 cm
B1.7	Eckteil	1 Stk. (siehe Vermassung Eckteil) H = 12 cm
B1.8	Sonderlänge	1 Stk. L/B/H = 210/40/12 cm

Bemessung der konstruktiven Elemente durch statischen Nachweis seitens des AN.
Vor der Ausführung sind alle erforderlichen Werkstattzeichnungen und Montagepläne durch AN zur Freigabe an AG vorzulegen.

Alle Maße beziehen sich auf Rastermaße!



Plan dient nur der Vermassung der Einzelelemente.
Weitere Ausführung entsprechend dem Leistungstext.

Sonderformate

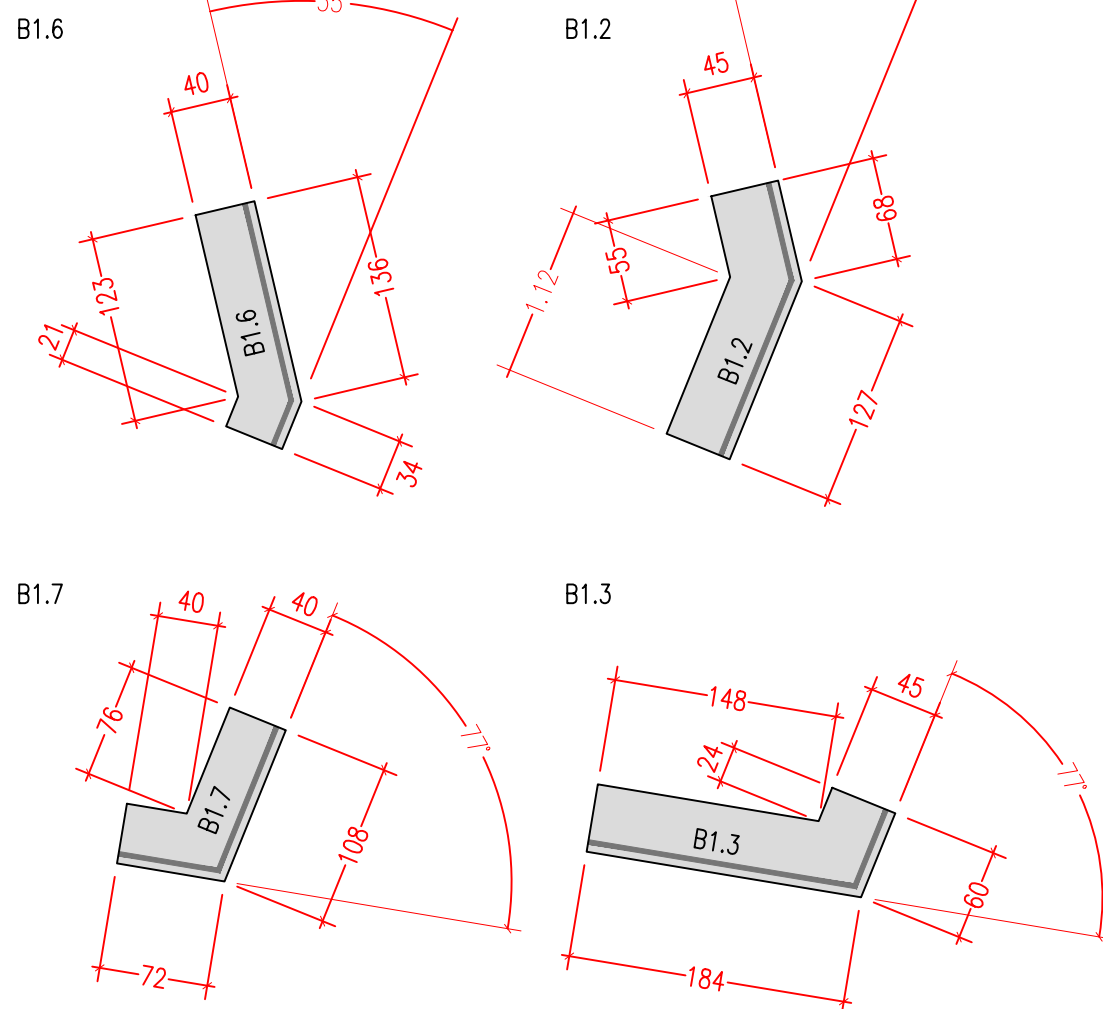


Beachte:


Bei allen Stufen sind Kontraststreifen an der Stufenvorderkante vorzusehen

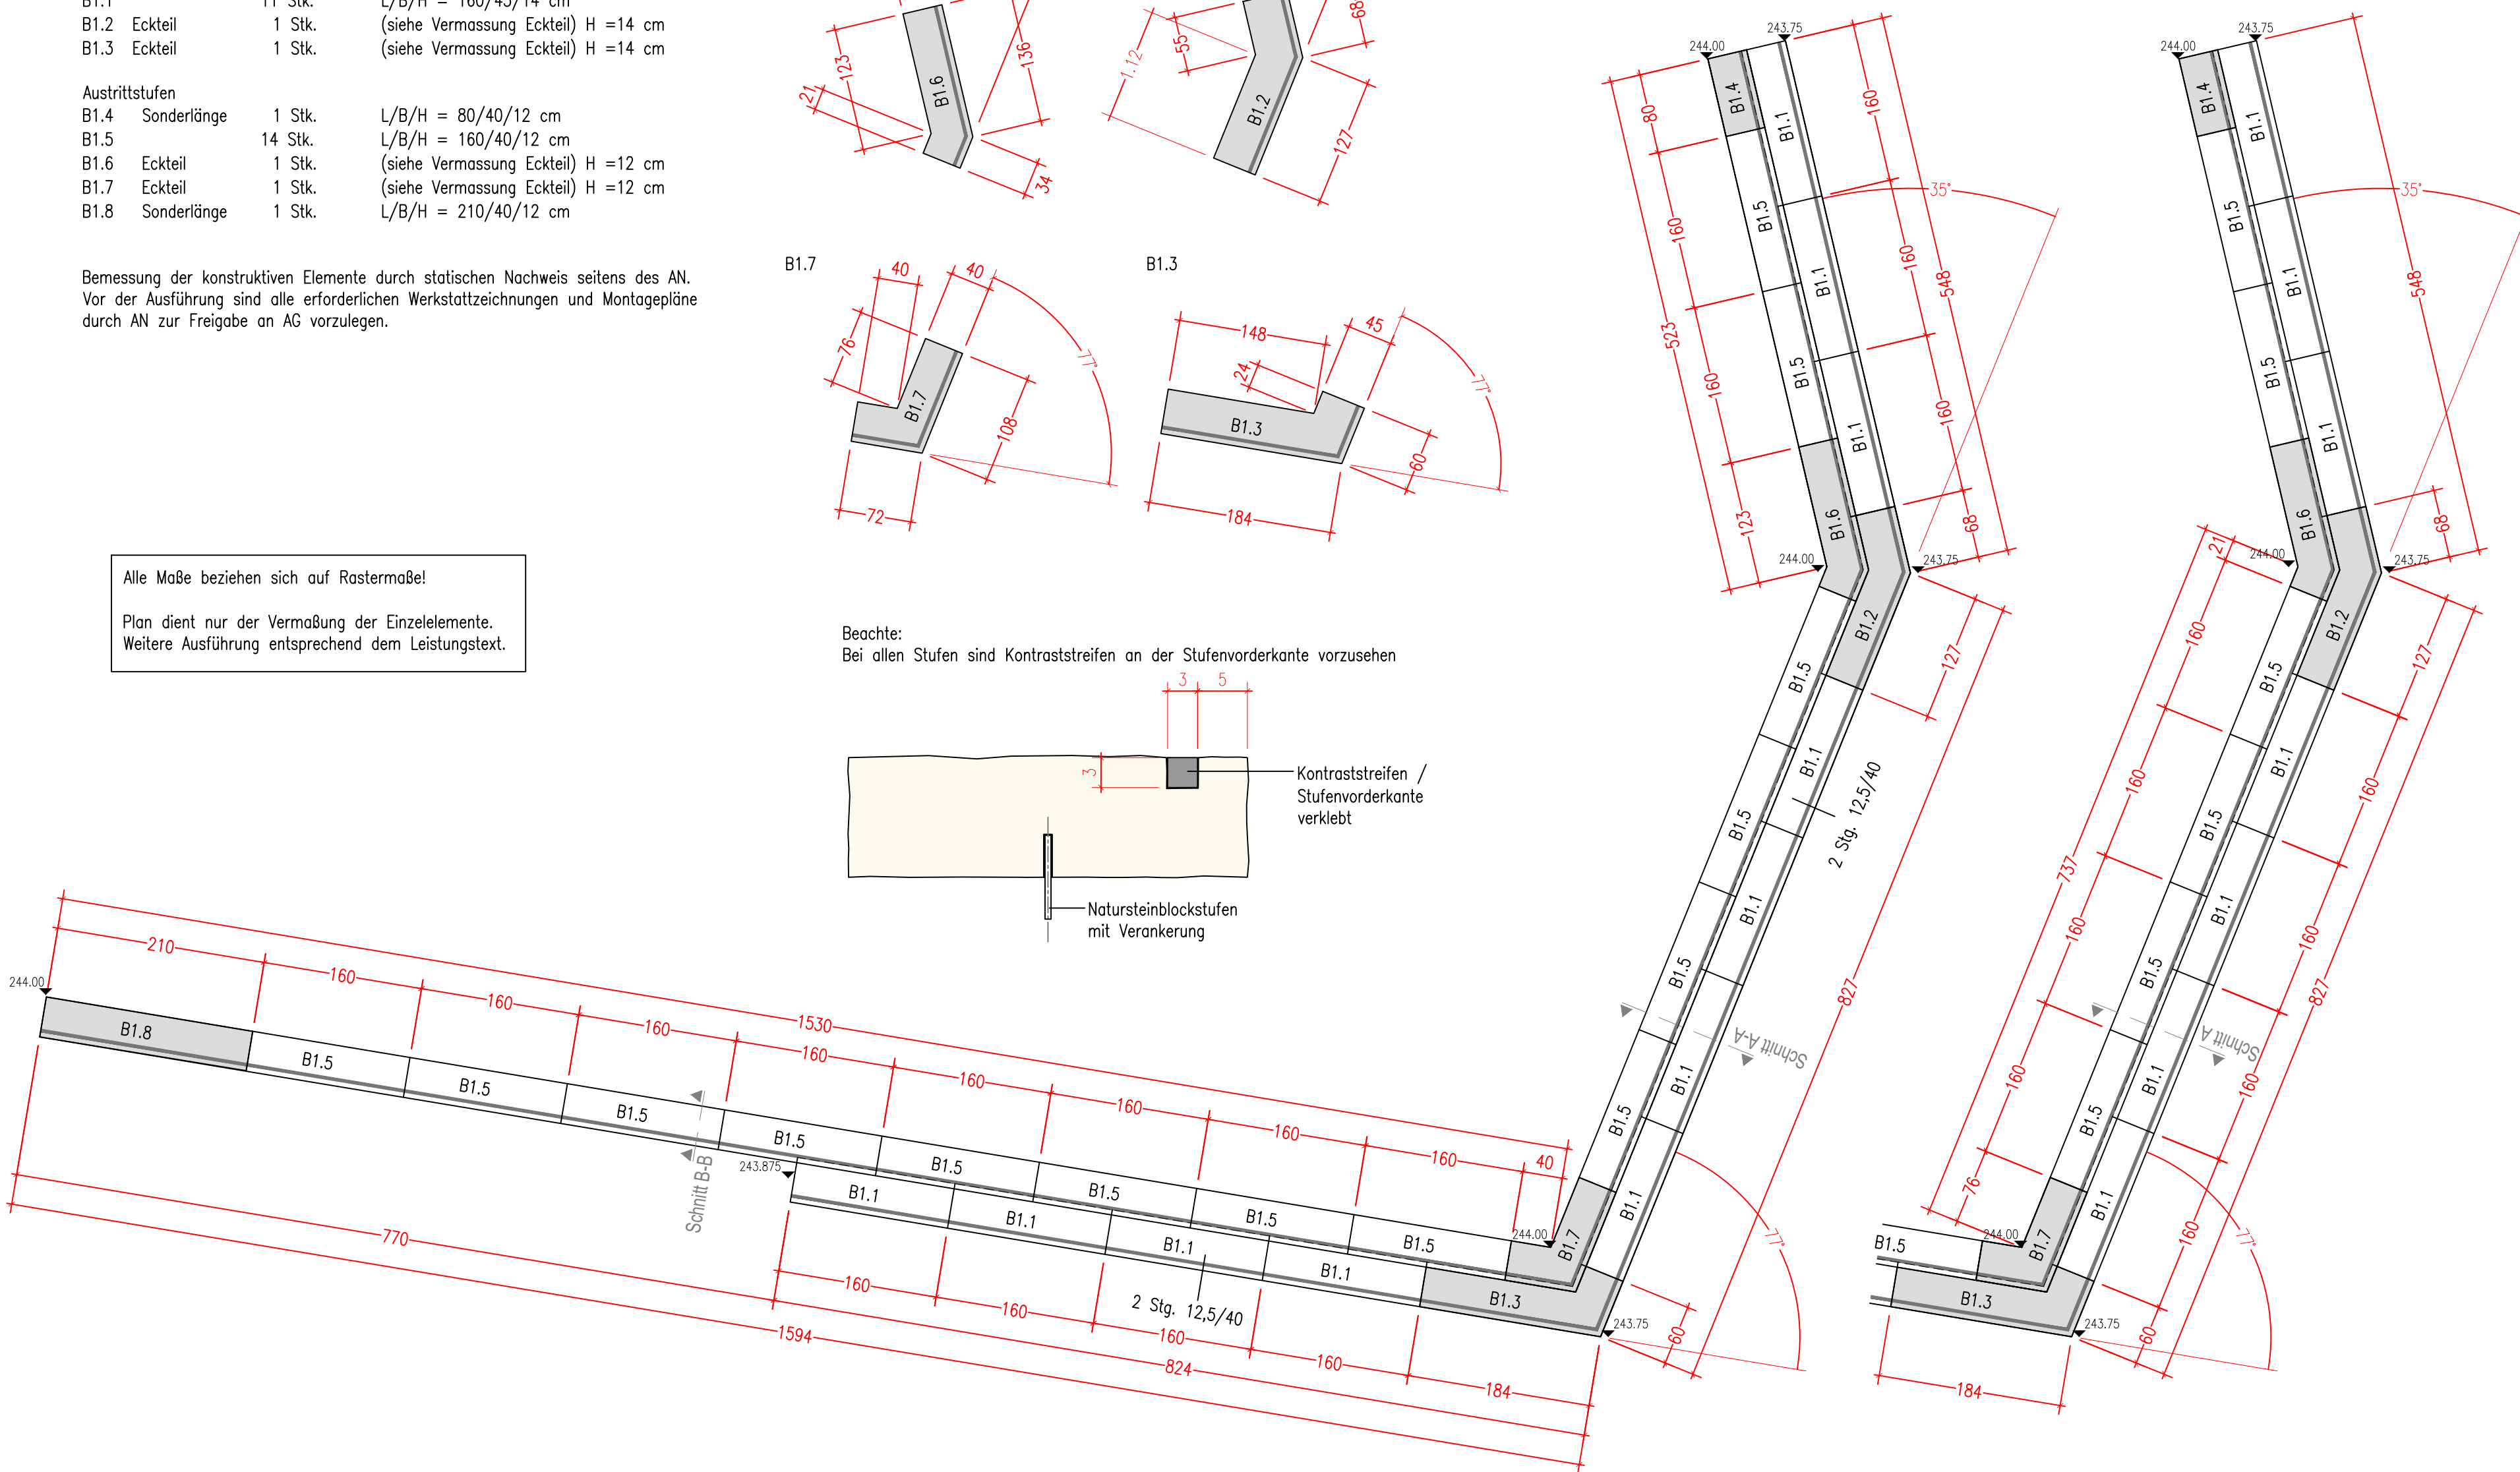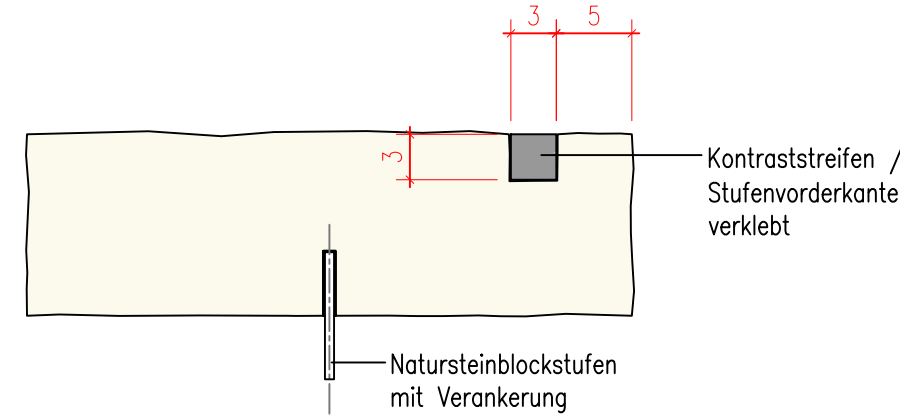

Aufsicht / Natursteinblockstufen M. 1:50 (Maße in cm)

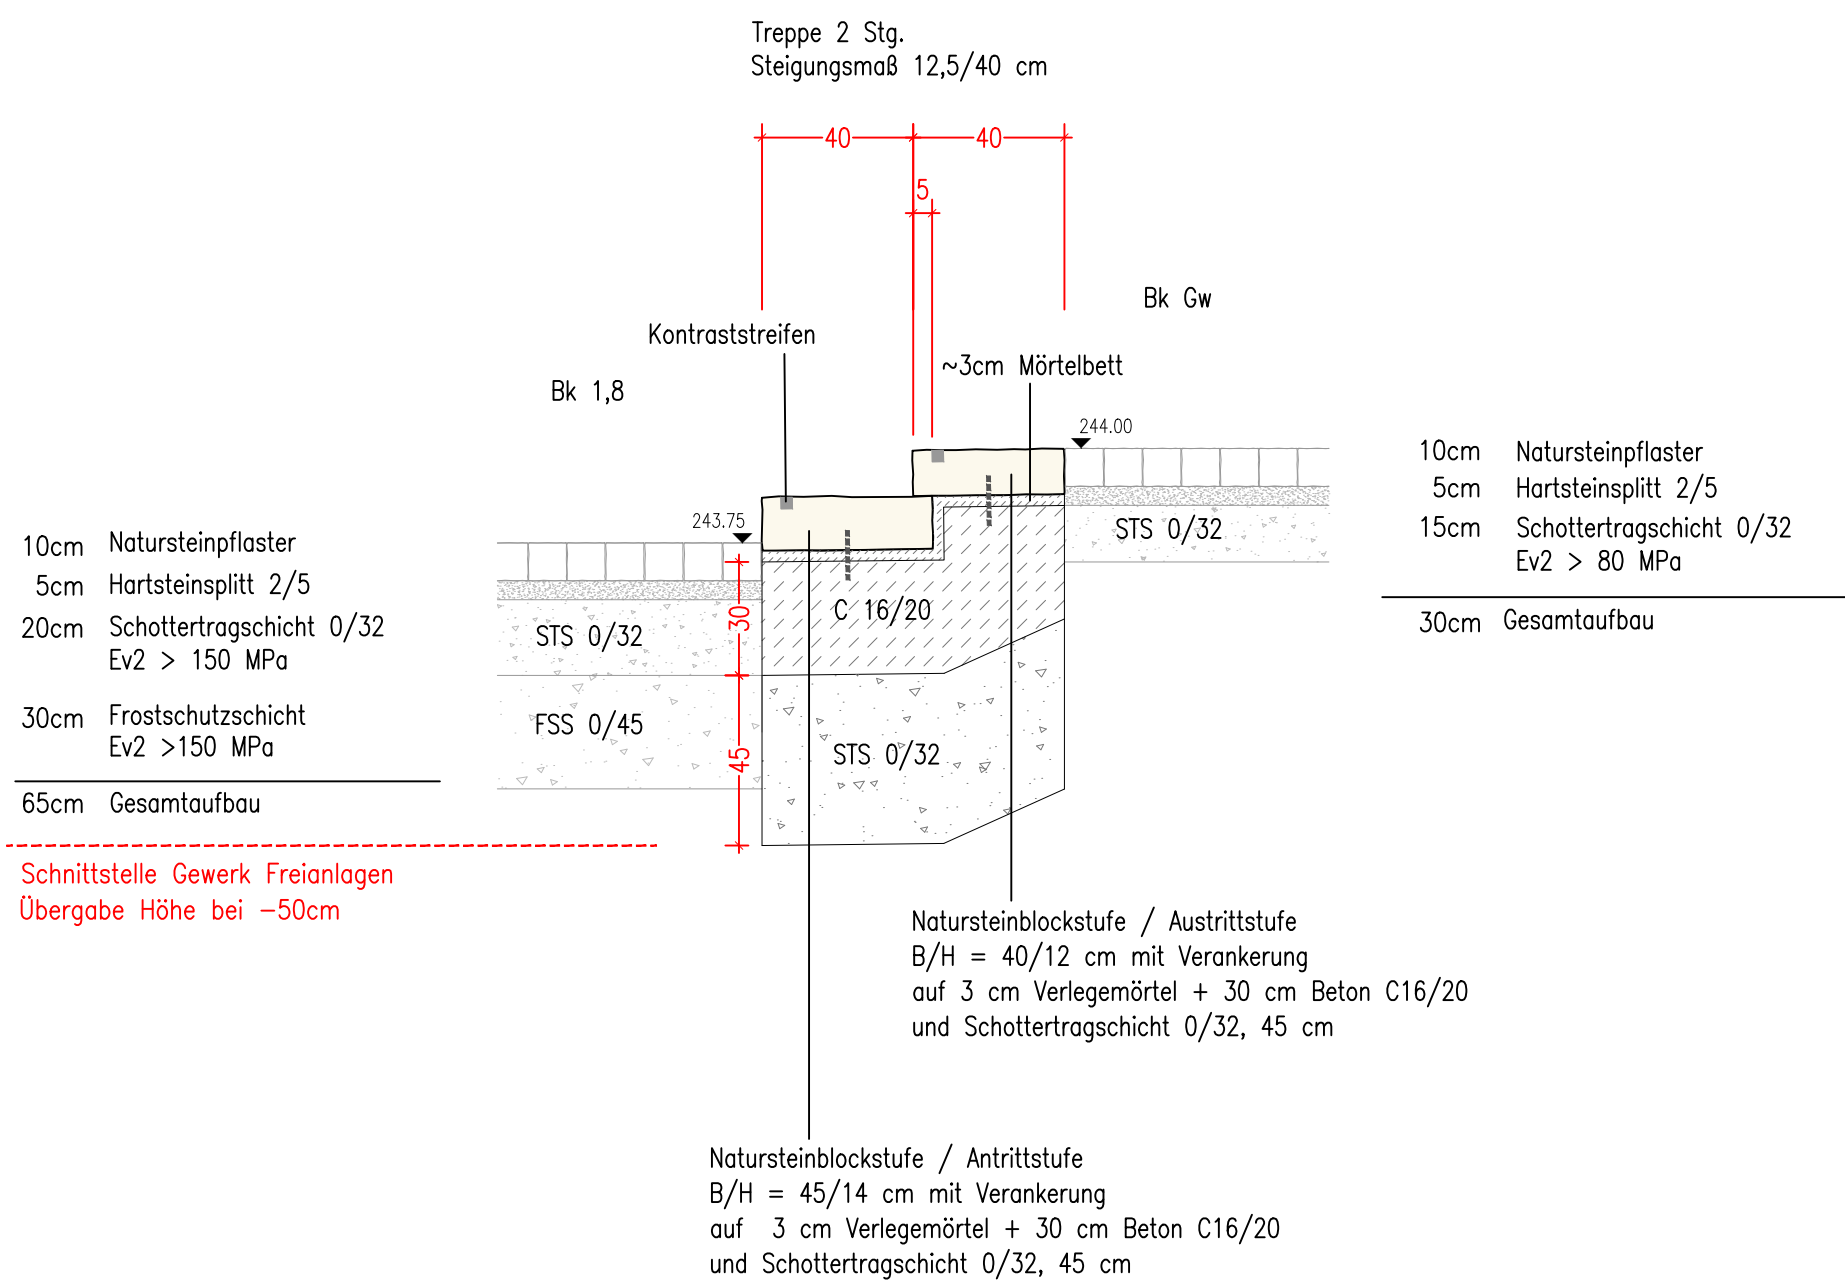


Schnitt A-A / Natursteinblockstufen M. 1:20 (Maße in cm)

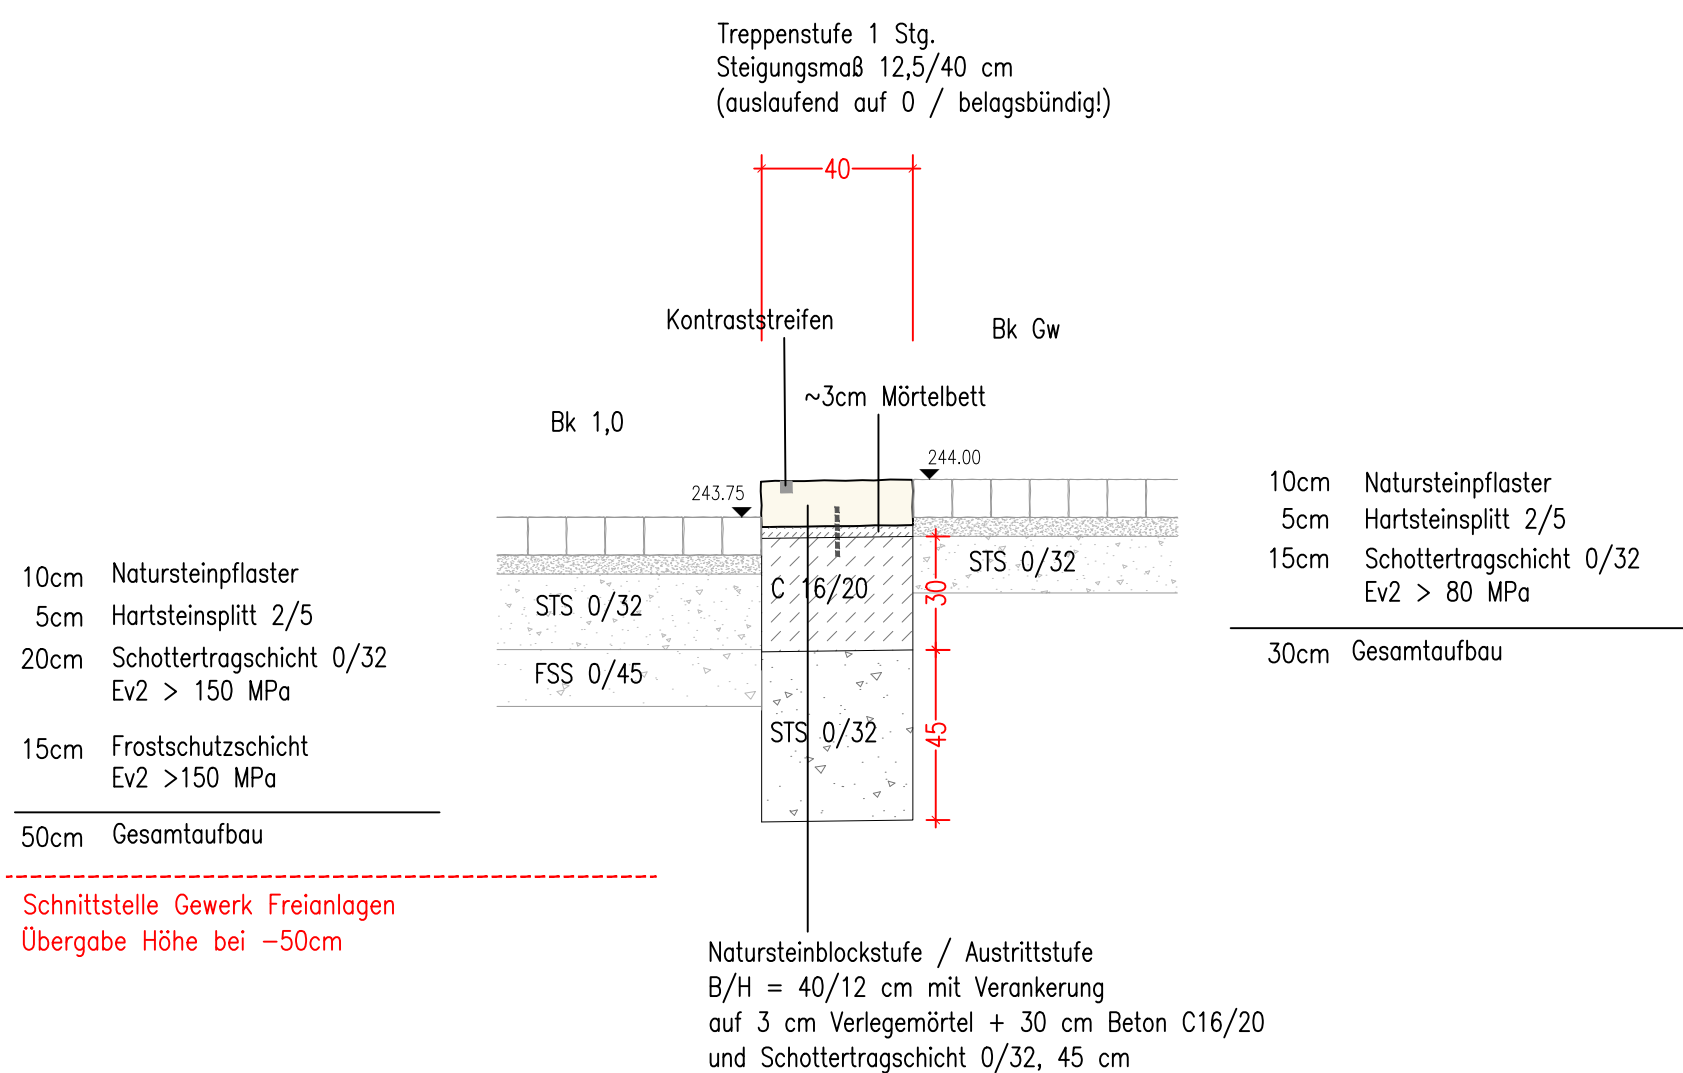

Schnitt B-B / Natursteinblockstufen M. 1:20 (Maße in cm)

Stufenanlage Rathausvorplatz bei Brunnen

AUS-DT-TR-001-600

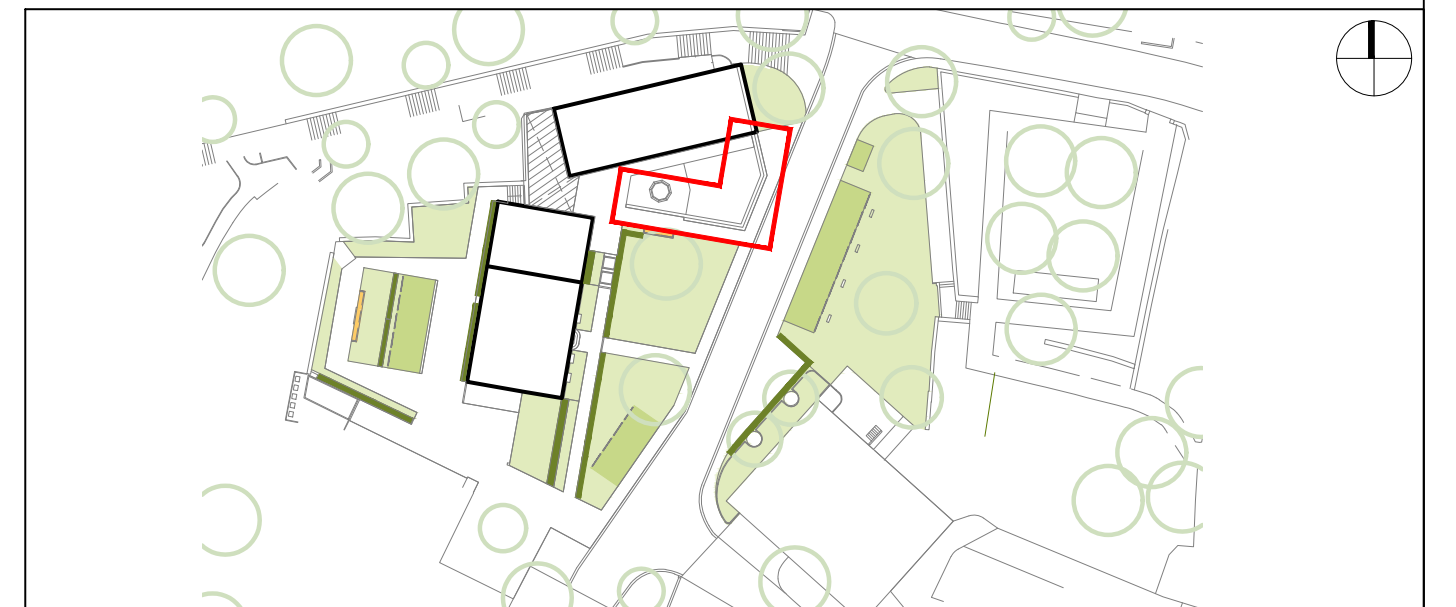

Änderung

Index	Datum	Bearb.

Hinweis
Es gelten die Plangrundlagen und Hinweise der Lagepläne. Alle Höhen- und Maßangaben sind vom AN eigenverantwortlich vor Ort zu überprüfen. Unstimmigkeiten oder Abweichungen sowie Bedenken sind vor der Ausführung unverzüglich der Bauleitung mitzuteilen. Der Auftragnehmer hat sich über die genaue Lage aller Ver- und Entsorgungsleitungen zu informieren. Der statische Nachweis sowie die Werk- und Montageplanung sind durch den AN zu erbringen. Alle Maßangaben in Metern.

Plangrundlagen

LV Plan

Plan Stufenanlage Rathausvorplatz bei Brunnen	Plan-Nr. AUS-DT-TR-001-600
Projekt Rathausanierung und Erweiterung Bad Bellingen	Maßstab 1:20 / 1:50
Phase LP 06 - Ausschreibung	Datum 01.09.2026
Architekt schaudt architekten bda	Index -
Bauherr Gemeinde Bad Bellingen	Datei 2204-06-DT Plangröße: 780/594