[illegible]

<u>Natursteinplatten</u>			
Bereich obere Terrasse Saalgebäude Neubau mit 14 Stk. Natursteinplatten			
P1.1	11 Stk.	L/B/H = 92/28/6 cm	
P1.2	Sonderlänge	1 Stk.	(siehe Vermassung Sondereitel) H = 6 cm
P1.3	Sonderlänge	1 Stk.	(siehe Vermassung Sondereitel) H = 6 cm
P1.4	Sonderlänge	1 Stk.	(siehe Vermassung Sondereitel) H = 6 cm

Bemessung der konstruktiven Elemente durch statischen Nachweis seitens des AN.
Vor der Ausführung sind alle erforderlichen Werkstattzeichnungen und Montagepläne
durch AN zur Freigabe an AG vorzulegen.

Bereich Stufenanlage zur Terrasse mit Neubau mit 15 Stk. Natursteinstufen
Alle Stufen mit Verankerung

Antrittsstufen


B2.1	1 Stk.	L/B/H = 140/39/16,5 cm
B2.2	Sonderlänge 1 Stk.	(siehe Vermessung Sonderteil) H = 16,5 cm

Zwischenstufen		
B2.3	4 Stk.	L/B/H = 92/39/14,5 cm
B2.4	2 Stk.	L/B/H = 140/39/14,5 cm
B2.5 Sonderlänge	1 Stk.	(siehe Vermassung Sonderteil) H = 14,5 cm
B2.6 Sonderlänge	1 Stk.	(siehe Vermassung Sonderteil) H = 14,5 cm
B2.7 Sonderlänge	1 Stk.	(siehe Vermassung Sonderteil) H = 14,5 cm
B2.8 Sonderlänge	1 Stk.	(siehe Vermassung Sonderteil) H = 14,5 cm


Austrittsstufen		
B2.9	2 Stk.	L/B/H = 92/28/14.5 cm
B2.10 Sonderlänge	1 Stk.	(siehe Vermassung Sonderteil) H = 14.5 cm

Bemessung der konstruktiven Elemente durch statischen Nachweis seitens des AN.
Vor der Ausführung sind alle erforderlichen Werkstattzeichnungen und Montagepläne durch AN zur Freigabe an AG vorzulegen.

Beachte:
Bei Antrittstufen + Austrittstufen sind Kontraststreifen an der Stufenvorderkante vorzusehen

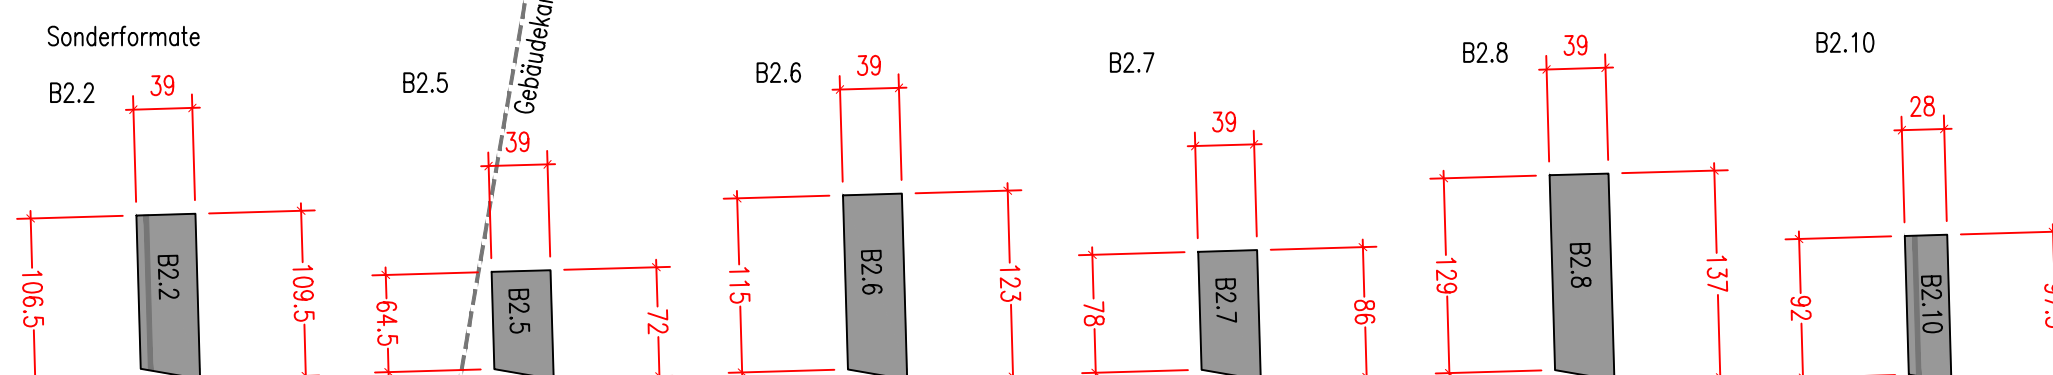

Sonderformate ggf. Herstellung nach genauer
Maßaufnahme vor Ort!

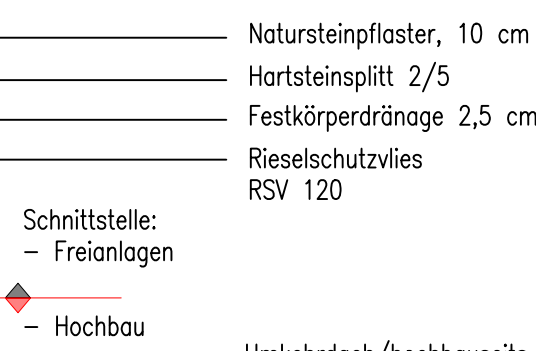

AUS-DT-TR-002-600



Hinweise

Es gelten die Plangrundlagen und Hinweise der Lagepläne. Alle Höhen- und Maßangaben sind vom AN eigenverantwortlich vor Ort zu überprüfen. Unstimmigkeiten oder Abweichungen sowie Bedenken sind vor der Ausführung unverzüglich der Bauleitung mitzuteilen. Der Auftragnehmer hat sich über die genaue Lage aller Ver- und Entsorgungsleitungen zu informieren. Der statische Nachweis sowie die Werk- und Montageplanung sind durch den AN zu erbringen. Alle Maßangaben in Metern.

Planggrundlagen

Plan Stufenanlage zur Terrasse Neubau + Schlitzrinne	Plan-Nr. AUS-DT-TR-002-600
Projekt Rathaussanierung und Erweiterung Bad Bellingen	Maßstab 1:5 / 1:20 / 1:50
Phase LP 06 - Ausschreibung	Datum 01.09.2026
Architekt schaudt architekten bda	Index -
Bauherr Gemeinde Bad Bellingen	Datei 2204-06-DT Plangröße: 780/594