

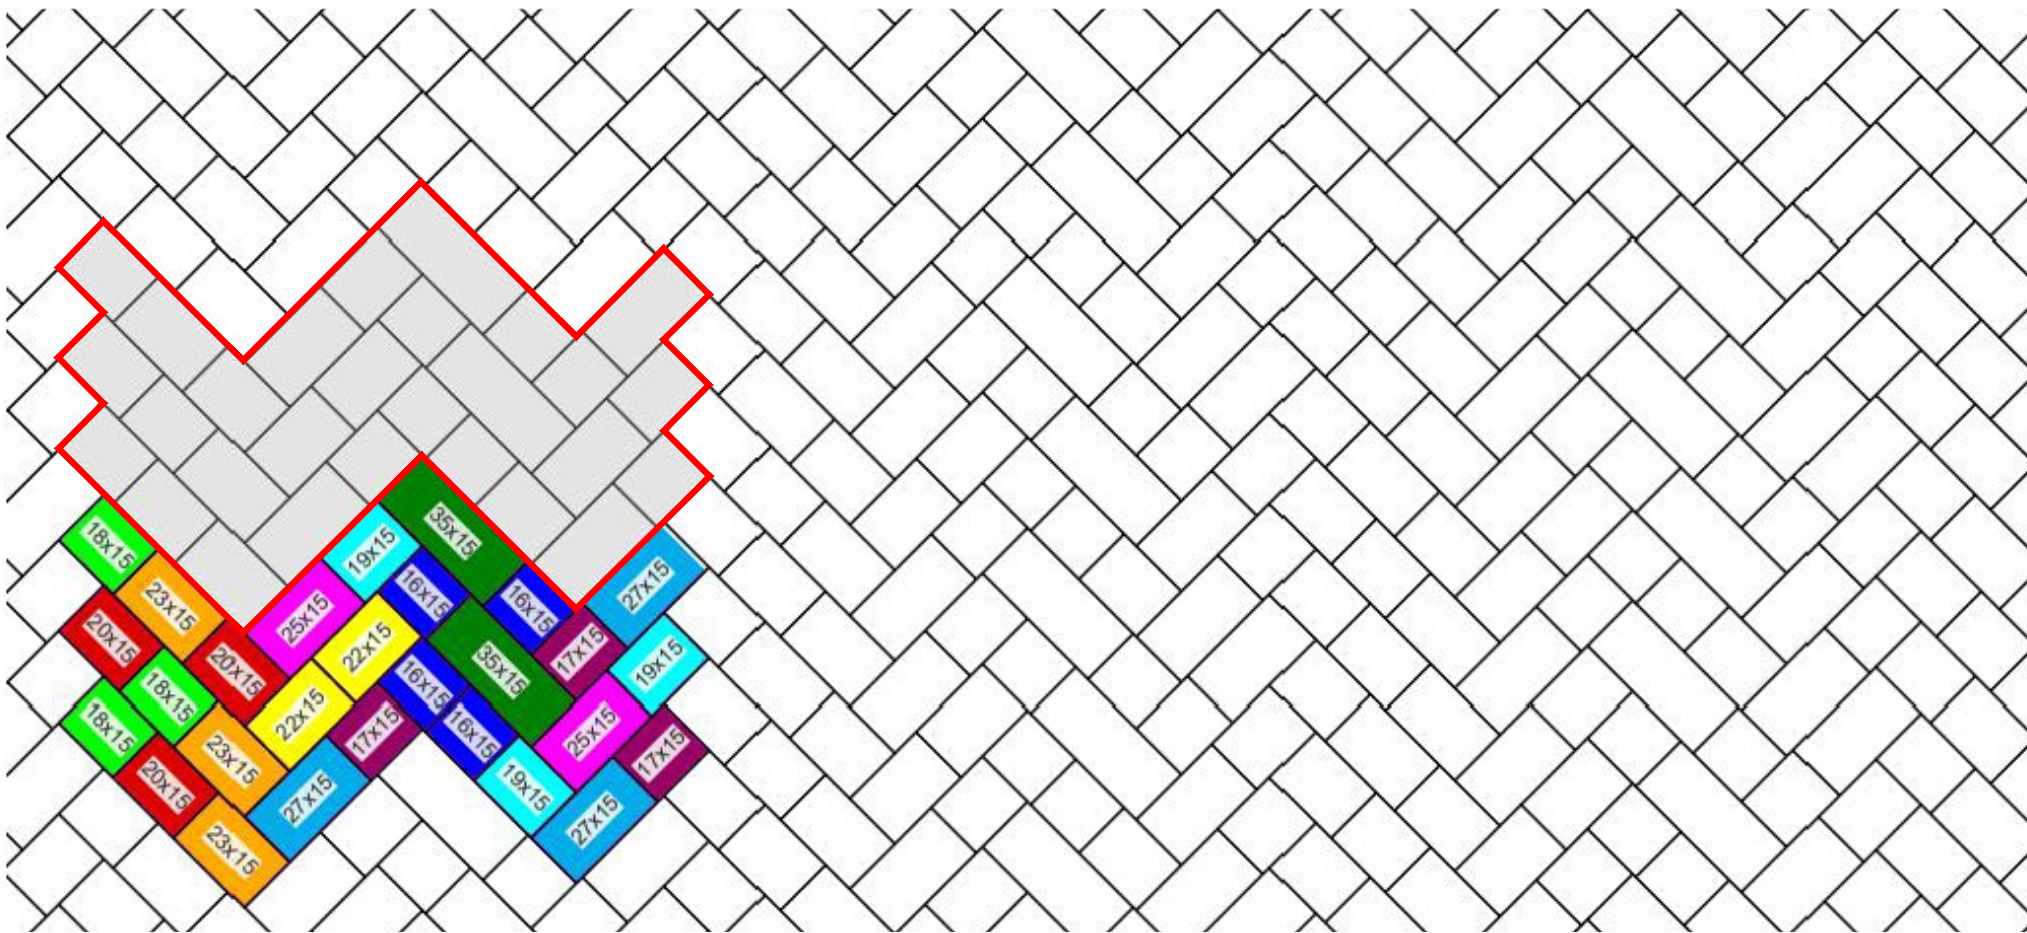


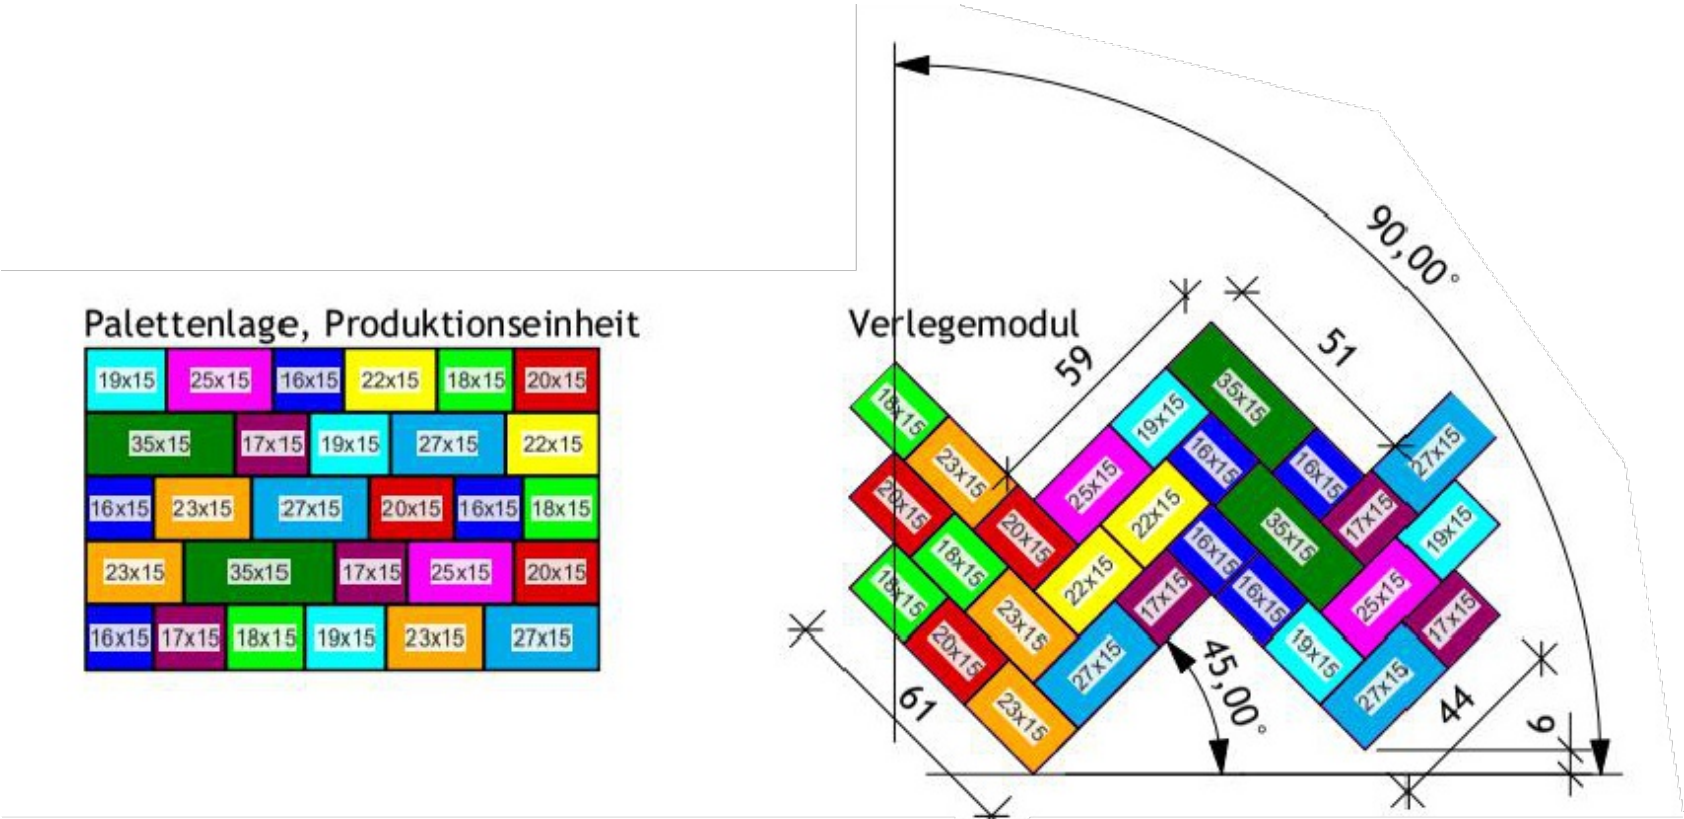

Aufsicht / Verlegemuster Betonpflaster im Straßenbereich M. nicht maßstäblich!

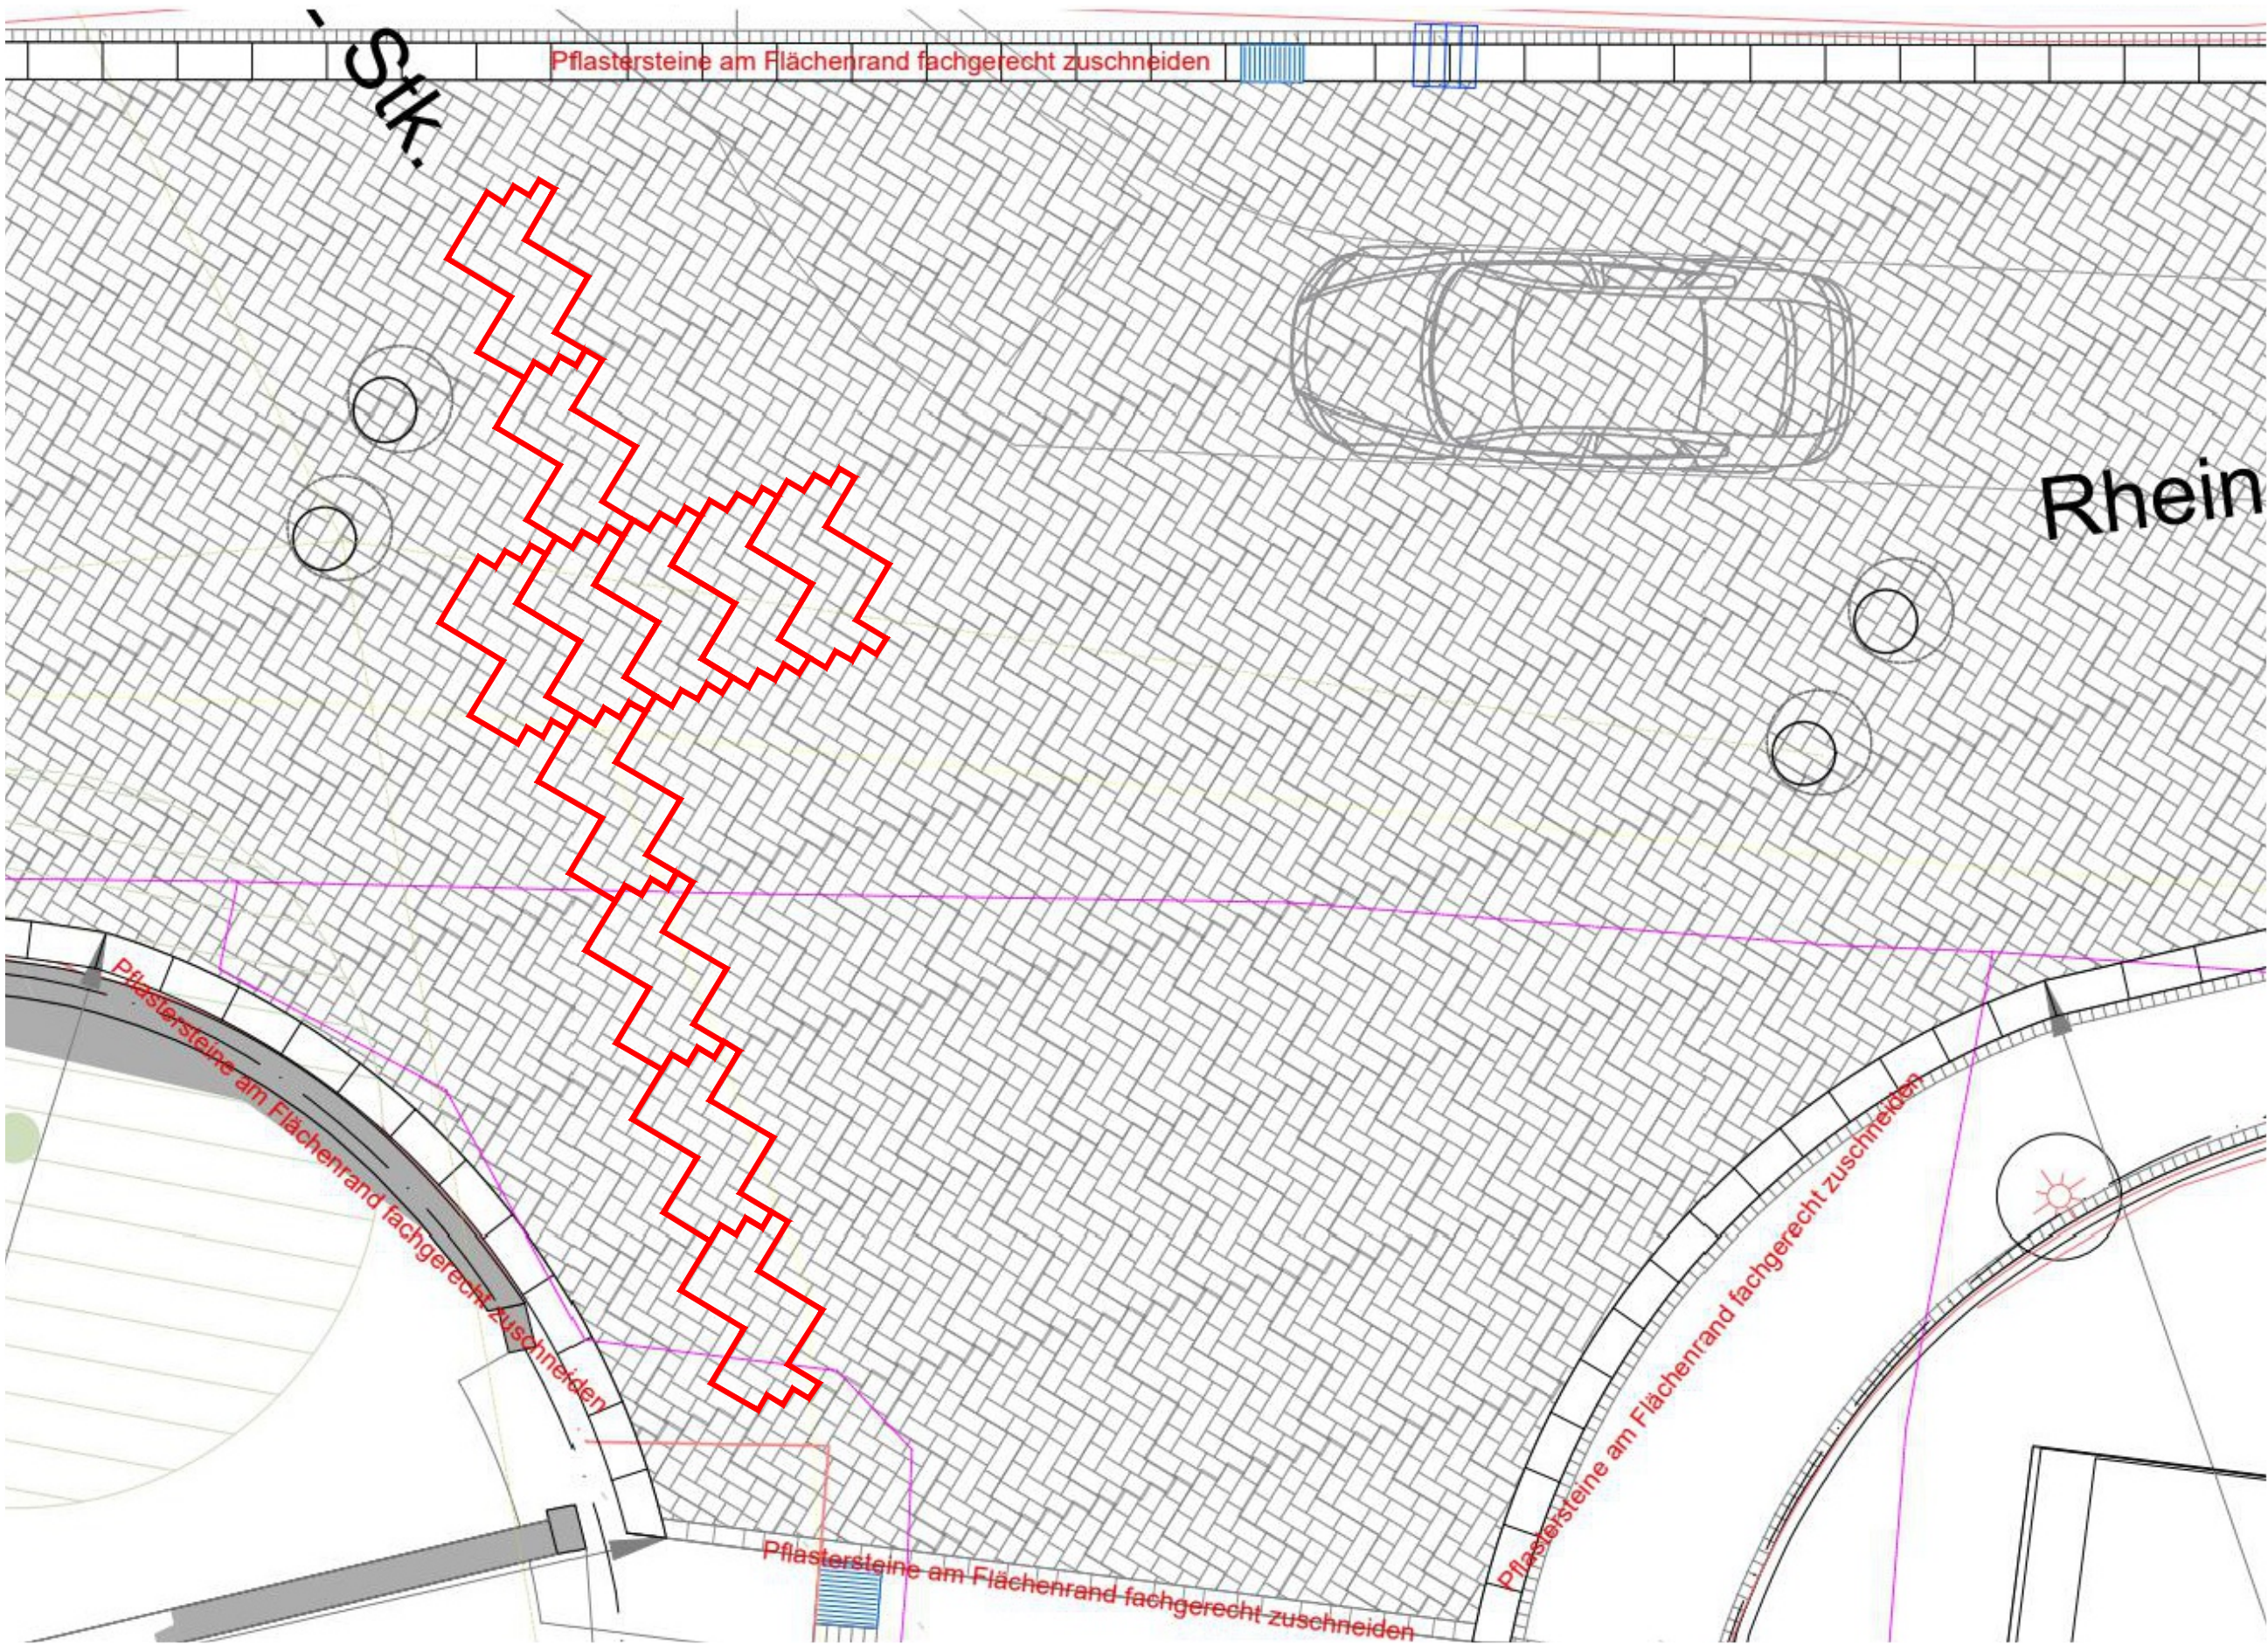

Aufsicht / Verlegemuster Betonpflaster im Straßenbereich Rheinstraße M. nicht maßstäblich!

Verlegemuster Belag Straße

AUS-DT-VE-006-600

Verlegebereich B
Betonpflaster

Verlegebereich A
Betonpflaster

Index

Datum

Bearb.

Hinweis

Es gelten die Plangrundlagen und Hinweise der Lagepläne. Alle Höhen- und Maßangaben sind vom AN eigenverantwortlich vor Ort zu überprüfen. Unstimmigkeiten oder Abweichungen sowie Bedenken sind vor der Ausführung unverzüglich der Bauleitung mitzuteilen. Der Auftragnehmer hat sich über die genaue Lage aller Ver- und Entsorgungsleitungen zu informieren. Der statische Nachweis sowie die Werk- und Montageplanung sind durch den AN zu erbringen. Alle Maßangaben in Metern.

Plangrundlagen

LV Plan

Plan

Prinzip Verlegemuster Belag Straße

Plan-Nr.

AUS-DT-VE-006-600

Projekt

Rathausanierung und Erweiterung Bad Bellingen

Maßstab

(nicht maßstäblich)

Phase

LP 06 - Ausschreibung

Datum

01.09.2026

Architekt

schaudt architekten bda

Index

-

Bauherr

Gemeinde Bad Bellingen

Datei

2204-06-DT

Plangröße

590/594