



Ansicht - Norden
Eingansbereich

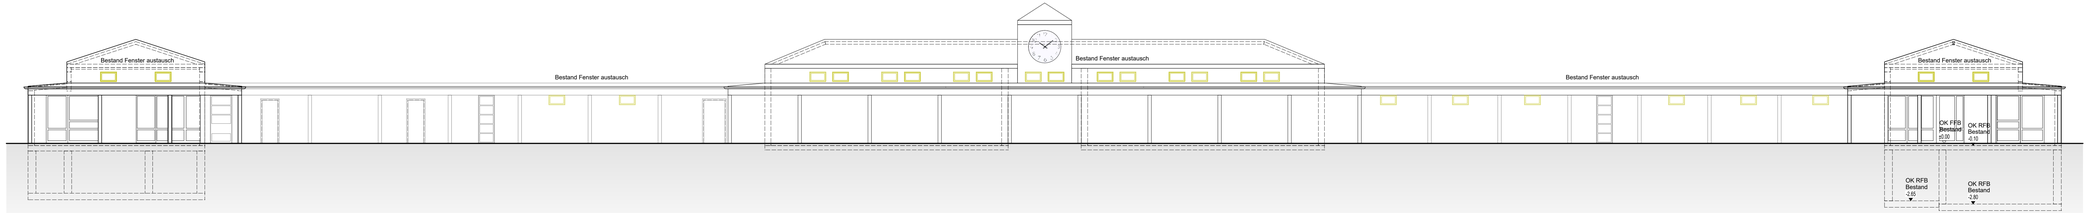

Ansicht - Süden
Schwimmbadbereich

Bestandsaufnahme

Piktogramm:

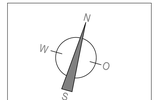

Bauvorhaben:

Dachsanierung
Sport- u. Freizeitbad Badenweiler
Weilertalstraße 72, 79410 Badenweiler

Bauherr:

Gemeinde Badenweiler
Luisenstraße 5
79410 Badenweiler

Planung und Bauleitung:

SCHRAMM I KLEIN I BREGENHORN
ARCHITEKTUR
PROJEKTSTEUERUNG
BAULEITUNG
SIGE - KOORDINATION
BAUHERRENBERATUNG
PLANUNGS- UND INGENIEURGESELLSCHAFT MBH
am kreuzinger weg 15 79189 bad krozingen
fon: 07633 9132 - 0 fax: 07633 9132 - 32
info@schramm-klein-bregenhorn.de
www.schramm-klein-bregenhorn.de

Planbezeichnung:

Ansicht - Norden, Ansicht - Süden

Plan-Nr.:	Index:	Plandatum:	Gezeichnet:	Maßstab:
BA-04	-	10.08.2026	JW	1:100

Diese Zeichnung ist und bleibt Eigentum des Planverfassers! Sie darf ohne dessen Zustimmung weder vervielfältigt, noch unbefugt verwertet, verbreitet oder weiteren Personen zugängig werden.

H/B = 350 / 1189 (0.42m²)

Allplan 2024