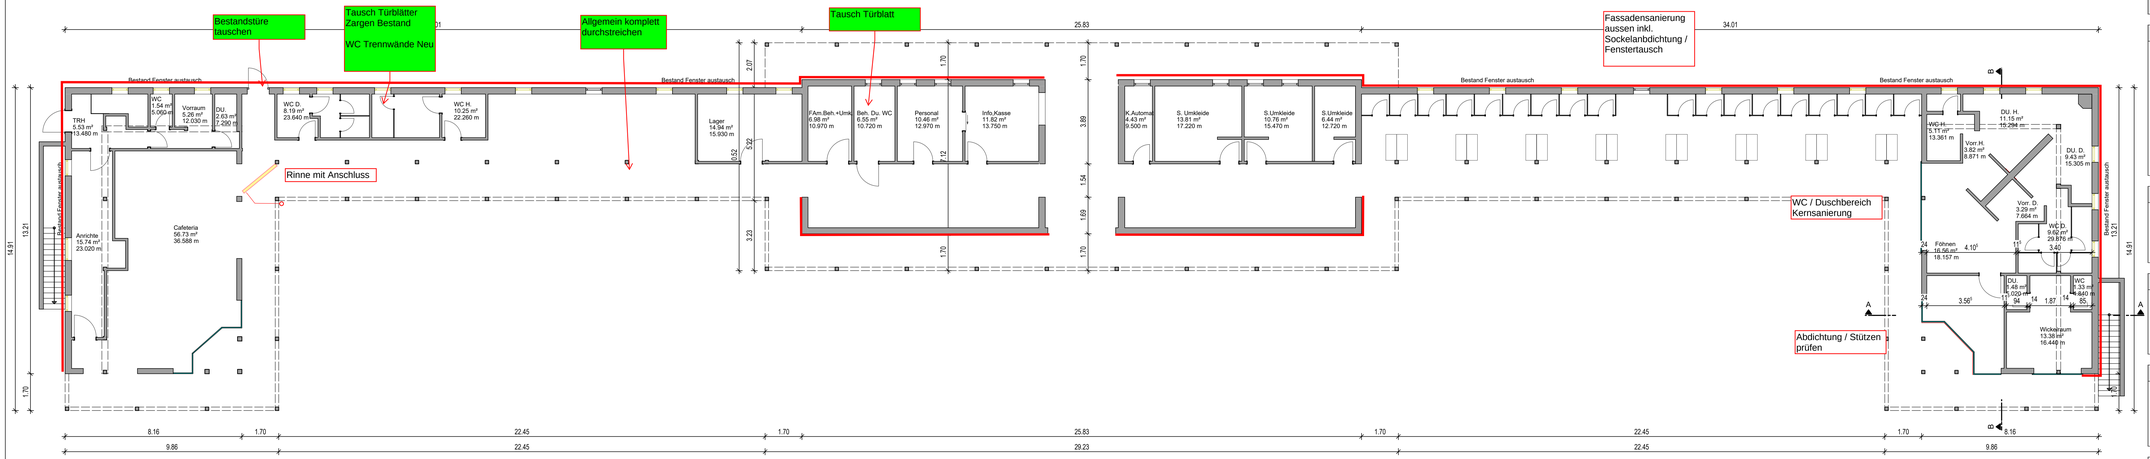



# Bestandsaufnahme

Piktogramm:

Bauvorhaben:

**Dachsanierung**
**Sport- u. Freizeitbad Badenweiler**
**Weilertalstraße 72, 79410 Badenweiler**

Bauherr:

**Gemeinde Badenweiler**
**Luisenstraße 5**
**79410 Badenweiler**

Planung und Bauleitung:


SCHRAMM I KLEIN I BREGENHORN
ARCHITEKTUR BAULEITUNG
PROJEKTSTEUERUNG SIGE - KOORDINATION
BAUHERRENBERATUNG
PLANUNGS- UND INGENIEURGESELLSCHAFT MBH
am kroninger weg 15 79189 bad krozingen
fon: 07633 9132 - 0 fax: 07633 9132 - 32
info@schramm-klein-bregenhorn.de
www.schramm-klein-bregenhorn.de


Planbezeichnung:

Grundriss - Erdgeschoss

| Plan-Nr.: | Index: | Plandatum: | Gezeichnet: | Maßstab: |
|---|---|---|---|---|
| BA-01 | - | 10.08.2026 | JW | 1:100 |


Diese Zeichnung ist und bleibt Eigentum des Planverfassers! Sie darf ohne dessen Zustimmung weder vervielfältigt, noch unbefugt verwertet, verbreitet oder weiteren Personen zugeteilt werden.


H/B = 350 / 1189 (0.42m²)

Allplan 2024