


ANSICHT NORD M 1:200



SCHNITT OST- WEST M 1:200

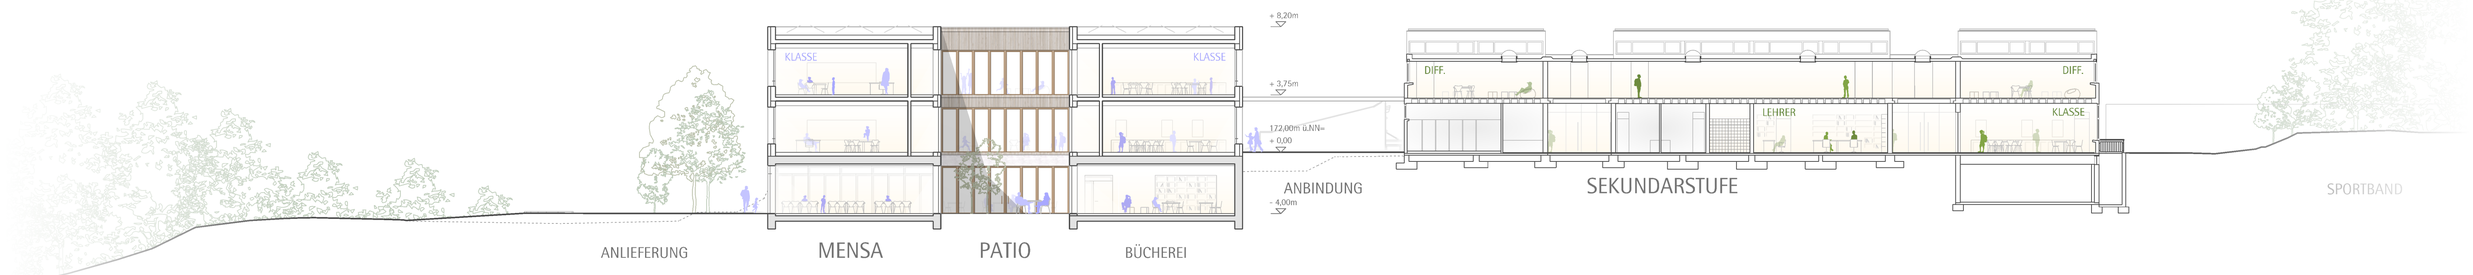

HANGGESCHOSS M 1:200



ERDGESCHOSS M 1:200