
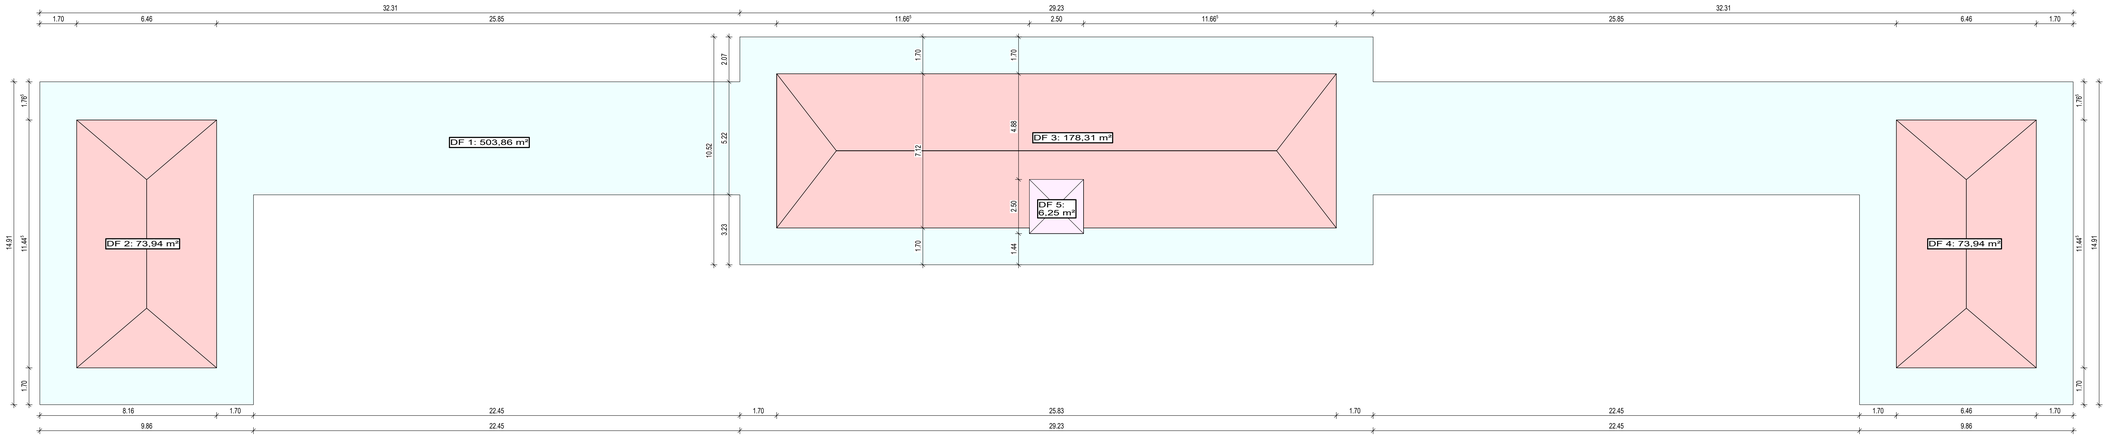


Bestandsaufnahme

Piktogramm:

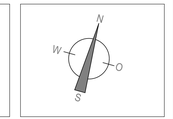

Bauvorhaben:

Dachsanierung
Sport- u. Freizeitbad Badenweiler
Weilertalstraße 72, 79410 Badenweiler

Bauherr:

Gemeinde Badenweiler
Luisenstraße 5
79410 Badenweiler

Planung und Bauleitung:

SCHRAMM I KLEIN I BREGENHORN
PLANUNGS- UND INGENIEURGESELLSCHAFT MBH
ARCHITEKTUR
PROJEKTSTEUERUNG
BAULEITUNG
SIGE - KOORDINATION
BAUHERRENBERATUNG
am krozinger weg 15 79189 bad krozingen
fon: 07633 9132 - 0 fax: 07633 9132 - 32
info@schramm-klein-bregenhorn.de
www.schramm-klein-bregenhorn.de

Planbezeichnung:

Grundriss - Dachgeschoss

Plan-Nr.:	Index:	Plandatum:	Gezeichnet:	Maßstab:
BA-02	-	29.06.2026	JW	1:100

Diese Zeichnung ist und bleibt Eigentum des Planverfassers! Sie darf ohne dessen Zustimmung weder vervielfältigt, noch unbefugt verwertet, widerrechtlich oder weiteren Personen zugängig werden.

H/B = 350 / 1189 (0.42m²)

Allplan 2024