

Strecke 9360
v.u.n. Frankfurt-Höchst
Nebenbahn Vmax=80 km/h
nicht elektrifiziert
Bremsstapel 400/700 m
PZB ohne 500 Hz Gleismagnet

Bf. Hornau

D-Weg
N 901
N 902

BÜ 10,6
wird aufgelassen

BÜ 10,8
Lz-ÜS
Wirtschaftsweg

Legende

Bestand
Rückbau
Neubau

Strecke 9360
v.u.n. Königstein/Ts.
Nebenbahn Vmax=80 km/h
nicht elektrifiziert
Bremsstapel 400/700 m
PZB ohne 500 Hz Gleismagnet

Details siehe Plan 9360.010.8.23/01
Kreuzungsplan LST


1) A-2Y0F(L)2YB2Y nach LH 416.0113

Die Signalkabel 5) und 6) sind anlagenspezifisch
und in Absprache mit dem Ausrüster festzulegen.

5) gem. Ausrüster
4x1x1,4 A-2Y0F(L)2YB2Y nach LH 416.0113
1x4x1,4 A-2Y(L)2YB2Y nach LH 416.0115
1x4x1,4 A-2Y(S)YBY nach Dlk 1.103.201Y

6) gem. Ausrüster
20x1x1,4 A-2Y0F(L)2YB2Y nach LH 416.0113
5x4x1,4 A-2Y(L)2YB2Y nach LH 416.0115

- neu -

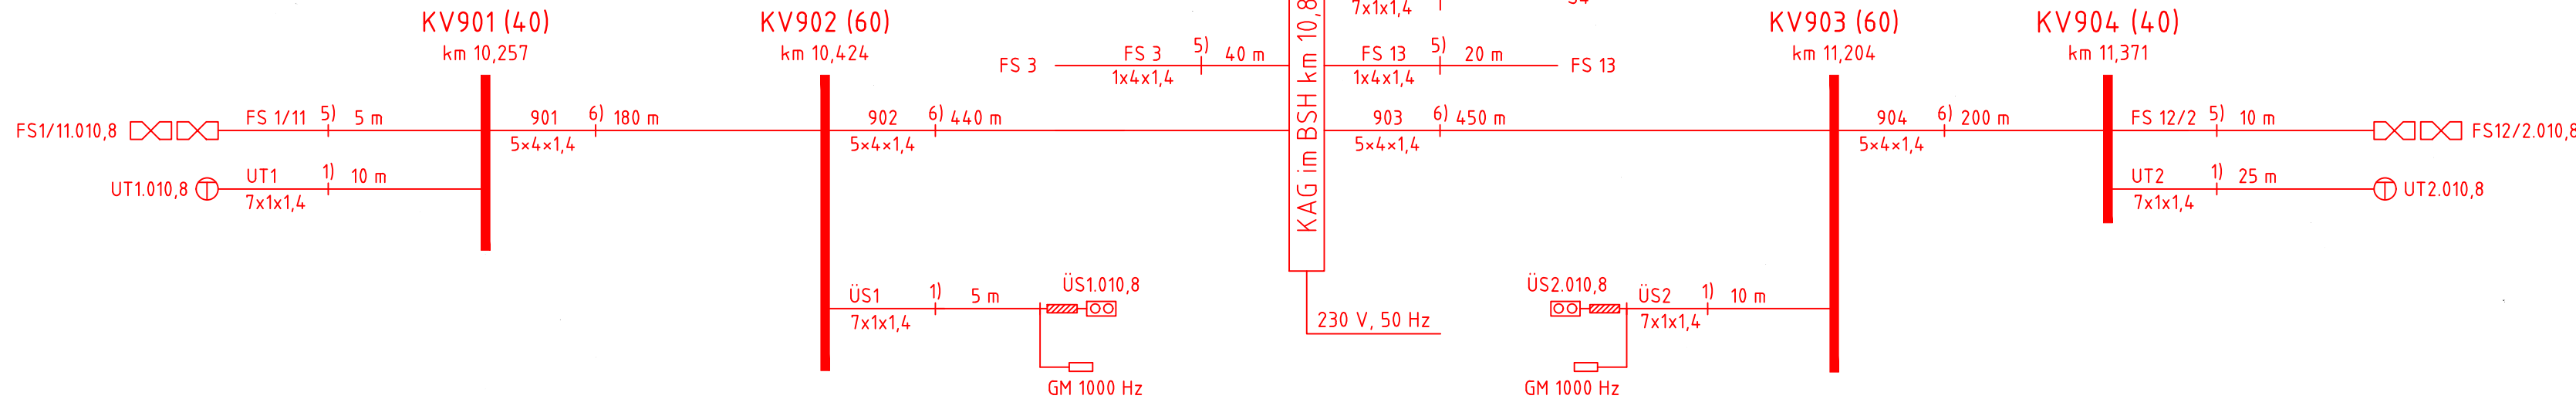

Planungsgrundlage:
Plan Nr.: 2-F.006.1/1.2 vom 13.12.87

--	--	