



**Legende**

- Bestand
- Neubau Lichtzeichen
- Neubau/Änderung
- äußere Grenze der vorhabenträgereigenen Grundstücke
- Planfeststellungsgrenze
- Gemeindegrenze
- Gemarkungsgrenze
- Flurgrenze
- Kreisgrenze
- Flurstücksgrenze
- Zugehörigkeitsshaken
- Flurstücksnummer
- 154/1 oder 92
- Streuwinkel von Lichtzeichen

**Kataster**

- a = Andreaskreuz
- b = Lichtzeichen rot/gelb
- c = Richtungspfeil
- d = Fußgängerschutzbügel
- e = Fußgängerekustik
- f = Mast

Unterlage 6.2

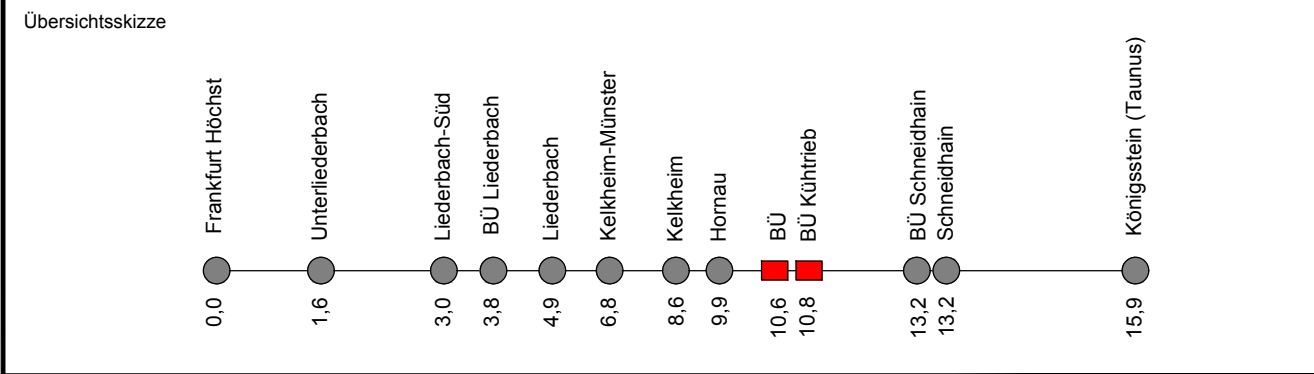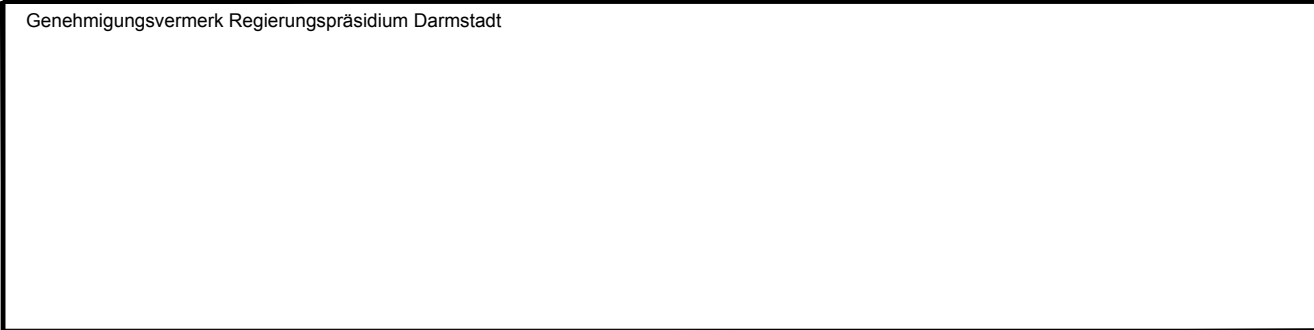

0	Ausgangsverfahren: Antragsfassung	31.05.2024
Index	Änderungen bzw. Ergänzungen	Planungsstand

Genehmigungsplanung: Unterlage für eine Entscheidung nach § 18 AEG			
Vorhabenträgerin:		Planzeichen: GP_06_02_KPL-Sw-0	
HLB Basis AG Erlenstraße 2 60325 Frankfurt/Main		Projekt-Nr.: 3823	
Datum		Datum	Name
		04/2024	Zander
		gez. 04/2024	Zander
		gepr. 04/2024	Warnecke
Planverfasser:		Höhensystem: DB_REF16	
Dr. Graband & Partner GmbH Budapester Str. 41 10787 Berlin Tel.: 030 264 937-0		Koordinatensystem: DB_REF16	
31.05.2024 Datum		Ursprungsplan:	
		Blattgröße: 970 x 297	
		Maßstab: 1:200	

Vorhaben:  
Auflassung BÜ Bahn-km 10,6 und Änderung BÜ "Am Kühltreib" Bahn-km 10,8 in Kelkheim-Hornau  
Strecke 9360 Frankfurt-Höchst - Königstein (Taunus)

Planart: Streuwinkelplan

Planinhalt: Bahnübergang km 10,8