

Ausbauquerschnitt B-B

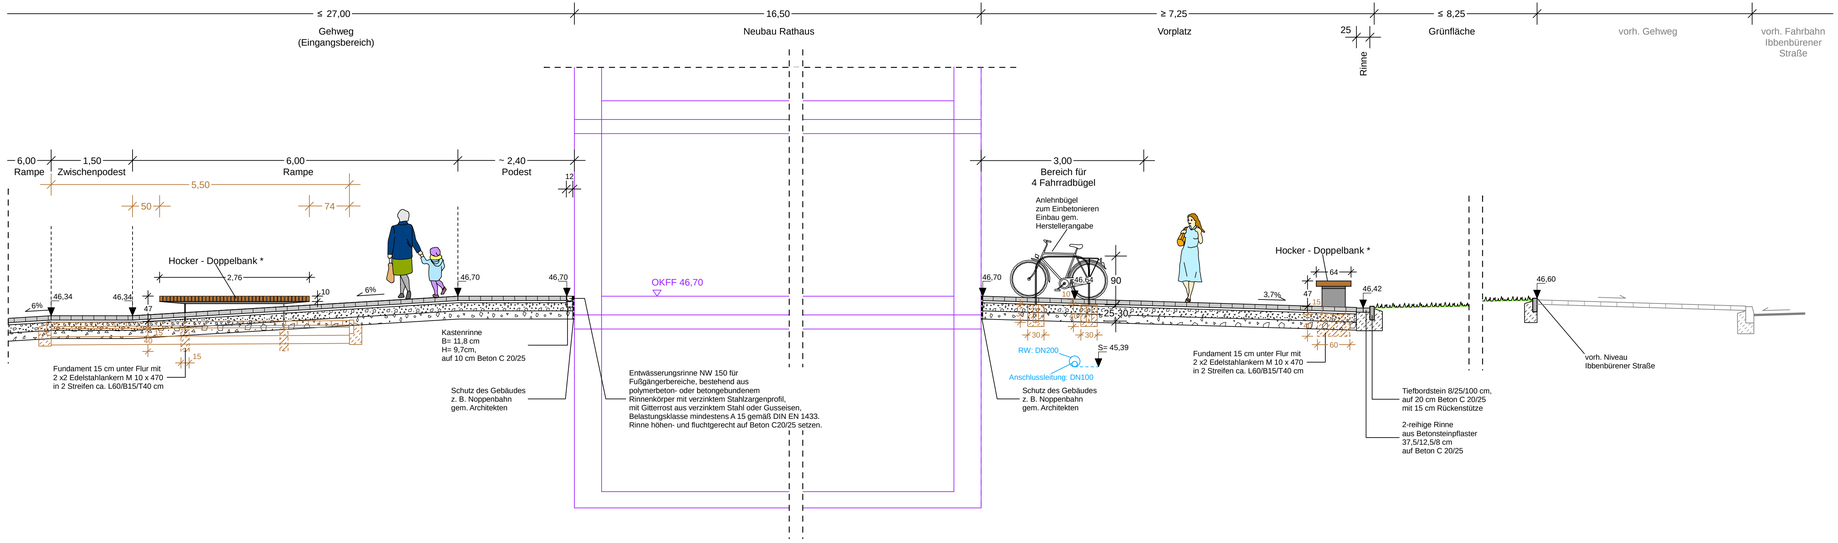


Gehweg

Oberbaukonstruktion in Anlehnung an RStO 12/24, Tafel 6, Pflaster, Zeile 1

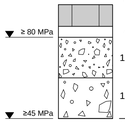

8 cm zementfreies Betonsteinpflaster 37,5 x 12,5 x 8 cm,Oberflächen
Mischung glatt/glimmer und samtiert 50/50 wild gemischt
Farbe: grau, Fischgrätverband
4 cm Brechsand-Splitt-Gemisch 0/5
15 cm Schottertragschicht 0/32 mm
15 cm Frostschutzschicht 0/45 mm
42 cm Gesamtaufbau

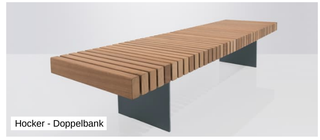
Hocker - Doppelbank

* Lange Hocker - Doppelbank mit 64 cm Sitztiefe zur beidseitigen Nutzung. Sitzbelag aus langlebigem, FSC-zertifiziertem Hartholz, Oberfläche lasiert. 42 Sitzbohlen als Lamellen je L 64 x B 5,5 x D 10 cm, hochkant mit 11 mm Spalt unterwärtig verdeckt verschraubt auf Längsprofil, mit stabilisierenden Abstandhaltern aus Stahl und zusätzlichen Haltewinkeln. Bankfüße aus rechteckigen Stahlplatten von 15 mm Dicke, feuerverzinkt und zusätzlich farbbeschichtet nach DB 703 Eisenglimmer Anthrazit, längsseitig um 10,5 cm und vom Bankende links und rechts jeweils um 46 cm eingerückt. Bankfüße mit 15 cm Unterflurlänge und mit 2 Befestigungslaschen je Bankfuß zum Aufschrauben unter Flur. Sitzhöhe 47 cm. L 276 cm. Gewicht 230 kg.

Weitergabe sowie Vervielfältigung und Verwertung dieser Unterlage sind vorbehaltlich gesonderter vertraglicher Regelungen oder im Einzelfall gesondert erfolgter Vereinbarungen mit dem Entwurfsverfasser nicht gestattet. Zuwiderhandlungen verpflichten zu Schadensersatz.

Hinweis zur Unterhaltung der Pflasterflächen:
Die Fugen müssen immer vollständig geschlossen sein, daher muss in den ersten Wochen nach der Verlegung regelmäßig nachverfugt werden.
Das Reinigen der Flächen darf nicht zu einer Entleerung der Fugen führen, da dies die Stabilität der Pflasterfläche gefährden würde.

Das Bodengutachten der GEOscan Consulting GmbH vom 22.Juli 2021 ist zu beachten.

Ausbauquerschnitt B-B

Index	Datum	bearb.	gez.	gepr.	Art der Änderung

Stadt Hörstel

Neubau Rathaus

Verkehrsanlagen/Freianlagen

Ausführungsplanung

733_5_--_SN_--_002_00_Ausbauquerschnitt

bearbeitet:			Maßstab:	Proj. Nr.:	Anlage:	Blatt Nr.:
gezeichnet:			1:50		3	2/5
geprüft:						

Planverfasser:
Osnabrück,

Unterschrift

Aufgestellt:

Nur gültig für die Ausschreibung

card.i