

Ausbauquerschnitt D-D

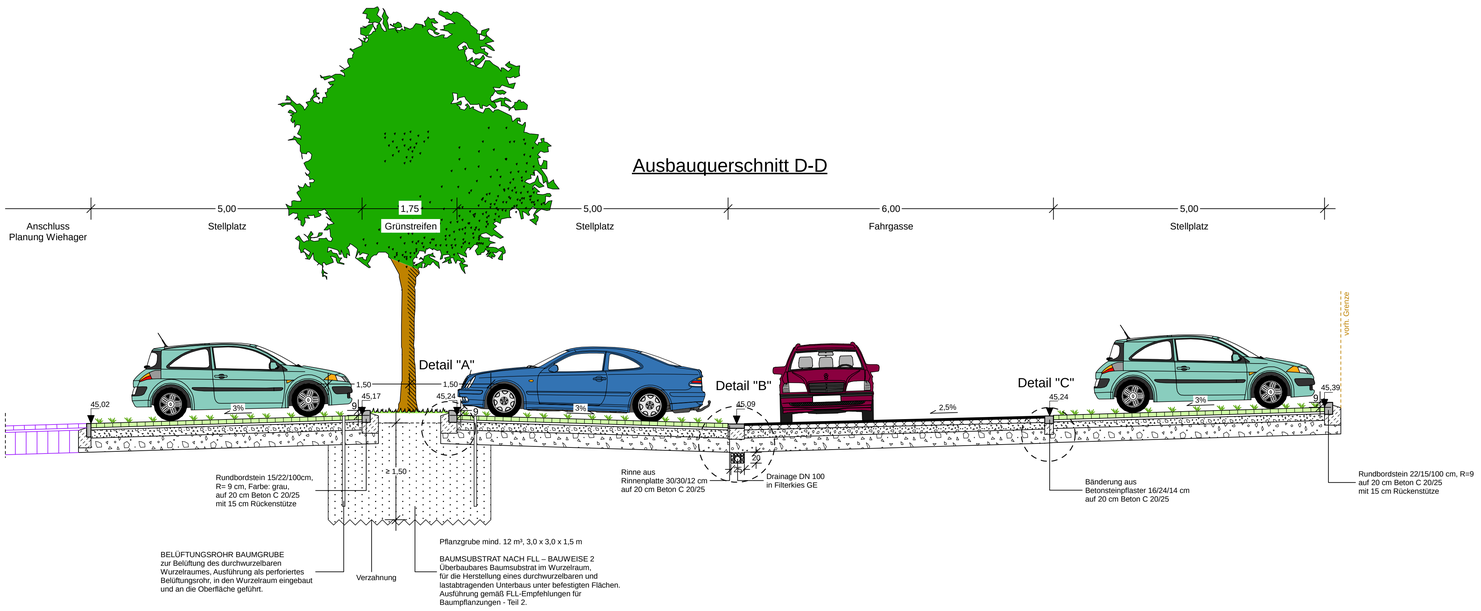


Detail "A"

M. 1:10

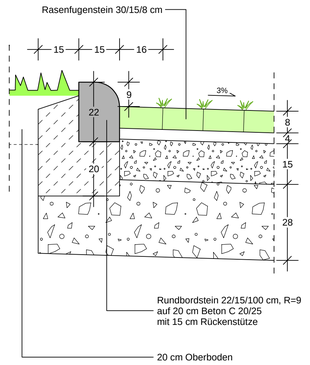


Detail "B"

M. 1:10

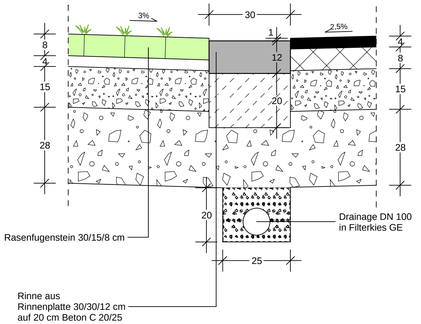

Detail "C"

M. 1:10

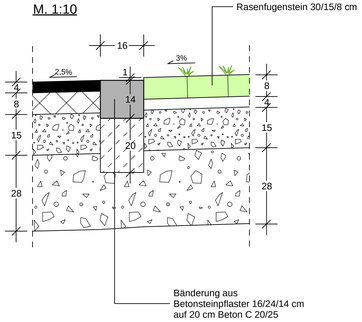

Fahrgasse

Oberbaukonstruktion gemäß RStO 12/24, Tafel 1, Belastungsklasse 1, Zeile 3




4 cm Asphaltdeckschicht
8 cm Asphalttragschicht
15 cm Schottertragschicht 0/32 mm
28 cm Frostschutzschicht 0/45 mm

55 cm Gesamtaufbau

Stellplatz

Oberbaukonstruktion gemäß RStO 12/24, Tafel 3, Belastungsklasse 1, Zeile 1

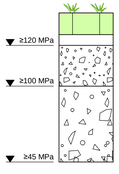

8 cm Rasenfugenstein 30/15/8 cm, Farbe: grau *
4 cm Brechsand-Splitt-Gemisch 0/5
15 cm Schottertragschicht 0/32 mm
28 cm Frostschutzschicht 0/45 mm

55 cm Gesamtaufbau

* Vegetationstragschicht/Verfüllung,
Lieferkörnung 0/4 oder 0/8 (Richtlinie für die Planung, Ausführung und Unterhaltung von begrünbaren Flächenbefestigung, Ausgabe 2008)
1-3 Massenanteile in % in organischer Substanz
Wasserdurchlässigkeit > 1,0 × 10³ m/s
Wasserspeicherfähigkeit ca. 20 bis 40 Vol.-%

Weitergabe sowie Vervielfältigung und Verwertung dieser Unterlage sind vorbehaltlich gesonderter vertraglicher Regelungen oder im Einzelfall gesondert erfolgter Vereinbarungen mit dem Entwurfsverfasser nicht gestattet. Zuwiderhandlungen verpflichten zu Schadensersatz.

Hinweis zur Unterhaltung der Pflasterflächen:
Die Fugen müssen immer vollständig geschlossen sein, daher muss in den ersten Wochen nach der Verlegung regelmäßig nachverfugt werden.
Das Reinigen der Flächen darf nicht zu einer Entleerung der Fugen führen, da dies die Stabilität der Pflasterfläche gefährden würde.

Das Bodengutachten der GEOscan Consulting GmbH vom 22.Juli 2021 ist zu beachten.

Ausbauquerschnitt D-D

Index	Datum	bearb.	gez.	gepr.	Art der Änderung

Stadt Hörstel
Neubau Rathaus
Verkehrsanlagen/Freianlagen

Ausführungsplanung

732_5_--_SN_--_004_00_Querschnitt durch Parkplatz West

bearbeitet:	Maßstab:	Proj. Nr.:	Anlage:	Blatt Nr.:
gezeichnet:	1:250		3	4/5
geprüft:				

Planverfasser:
Osnabrück,

Unterschrift

Aufgestellt:

Nur gültig für die Ausschreibung