


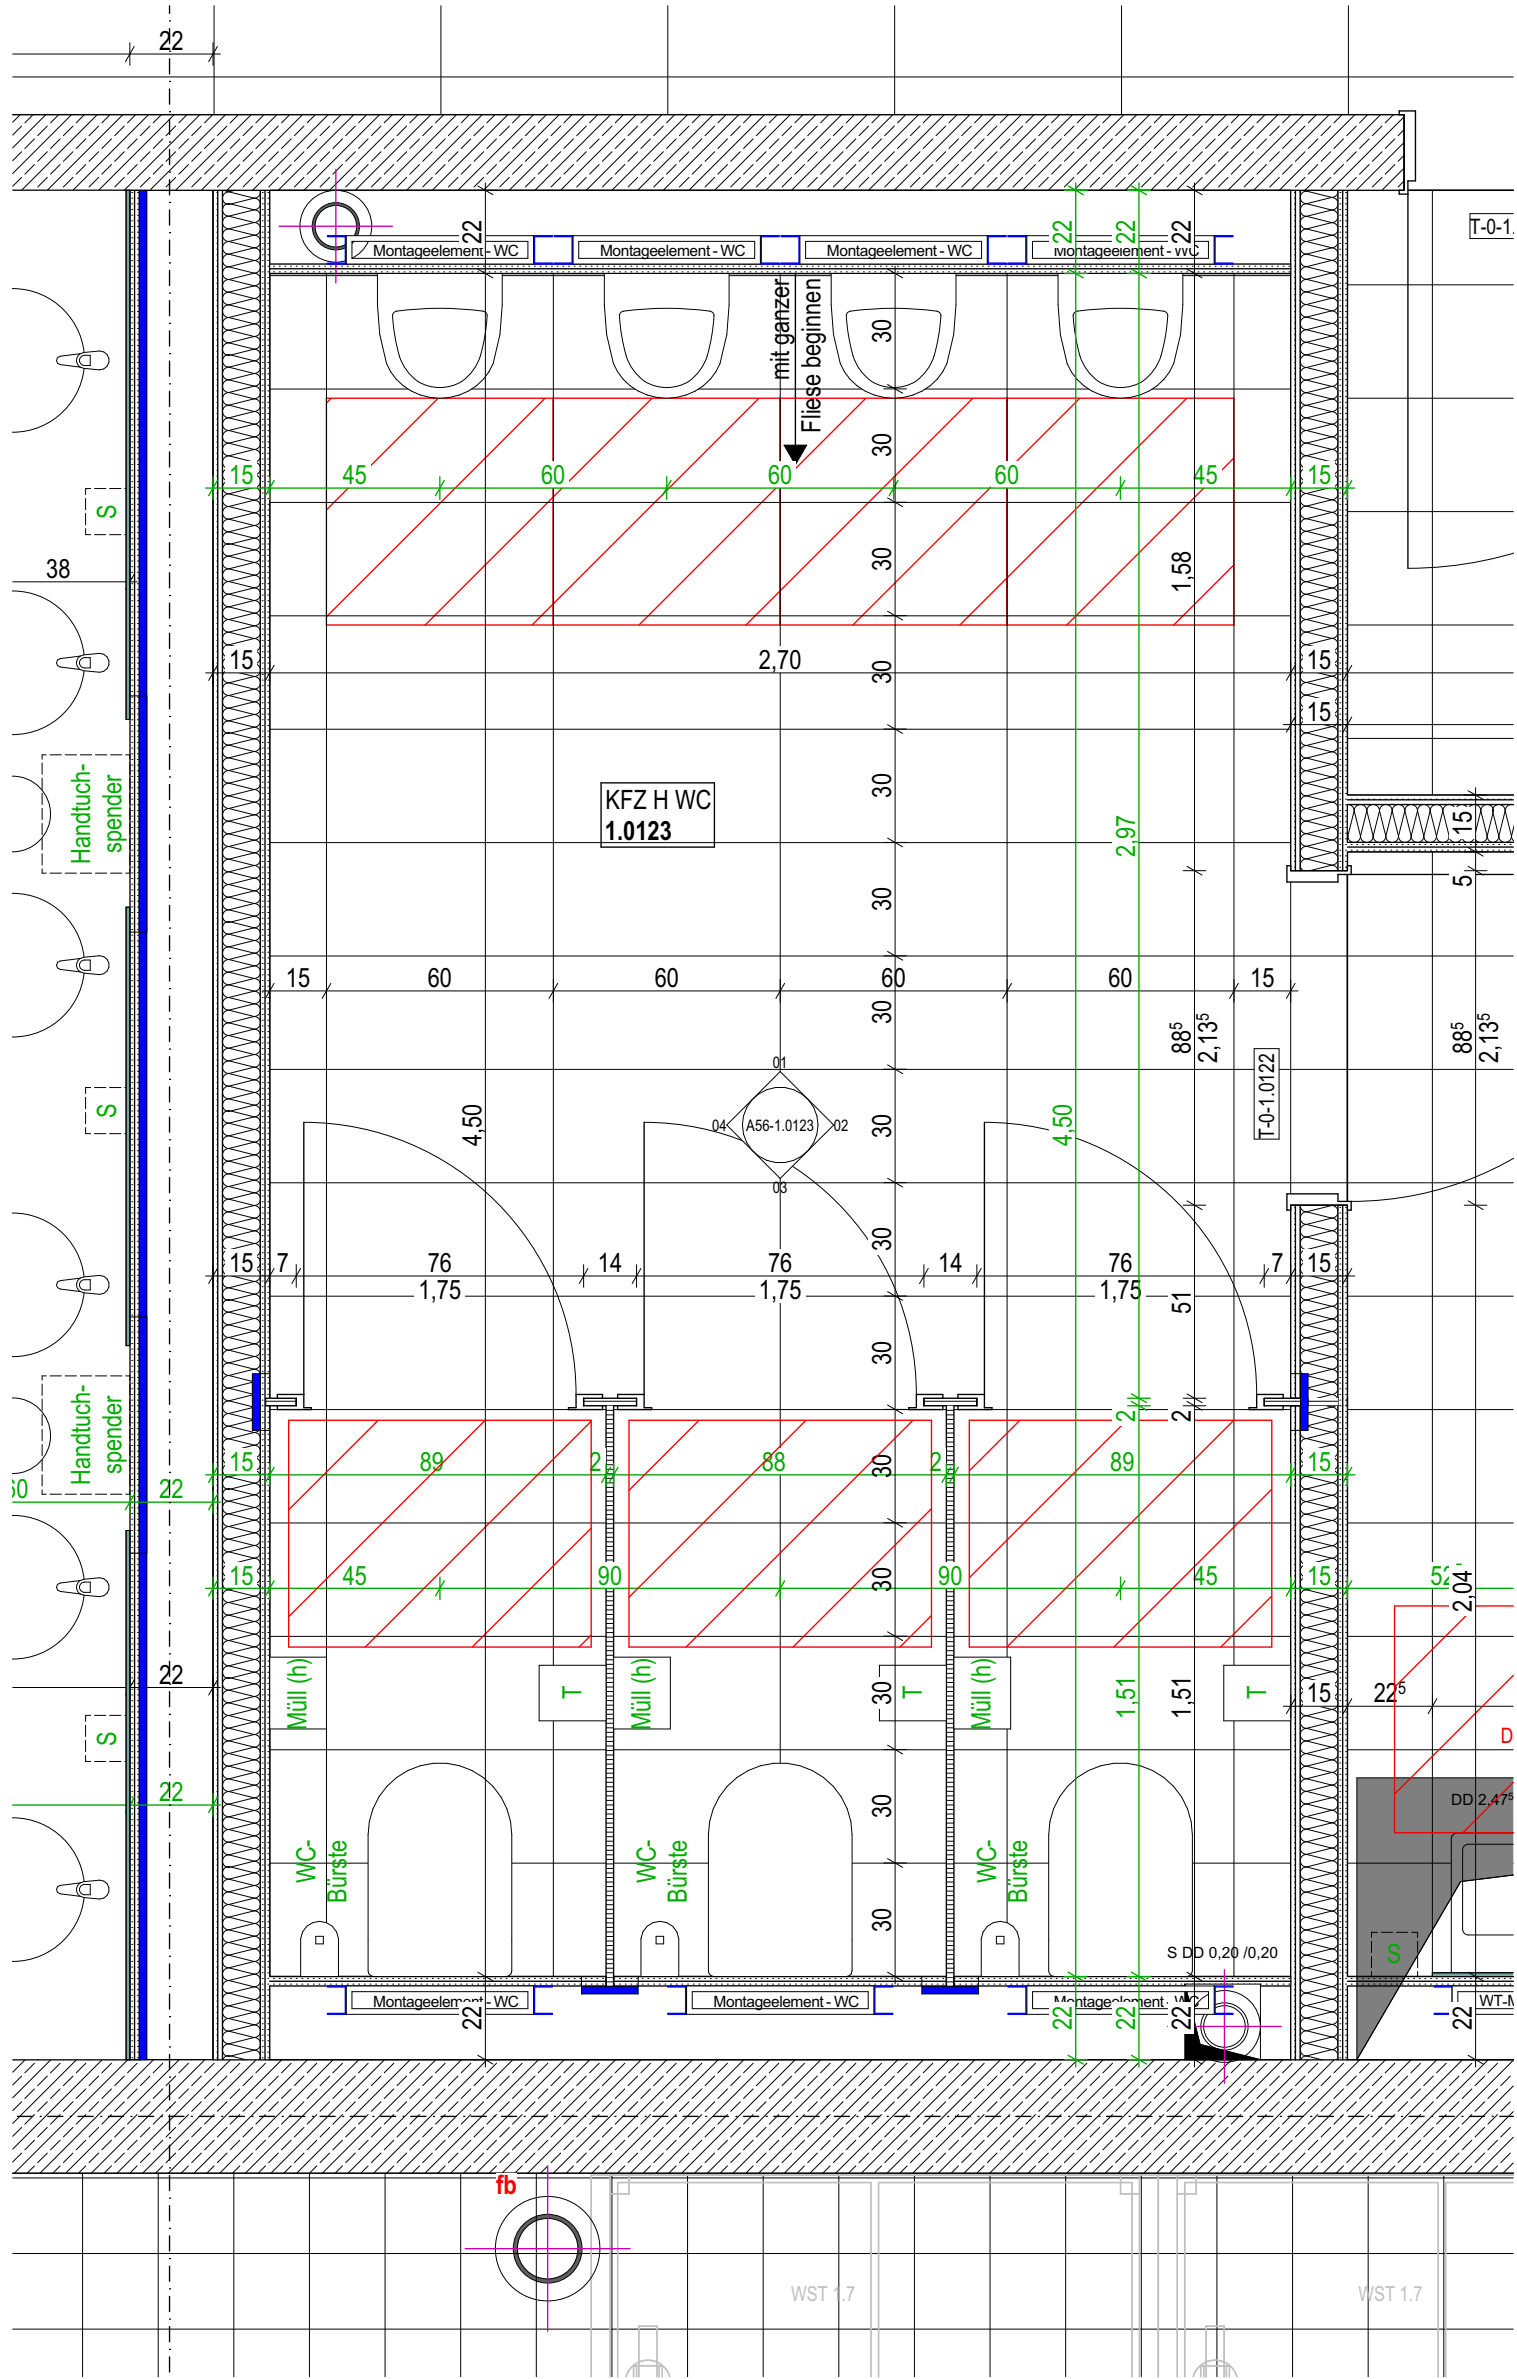

Objekt
Erweiterung am Bildungszentrum der HWK Do

Planinhalt
WC H

Datum

Änderung

BDO-AR

Gezeichnet
EXN

Ind.

Maßstab
1:20



Datum
31.07.2026

Ind.

Plannr.
A56-1.0123

Unterschrift

Architektur

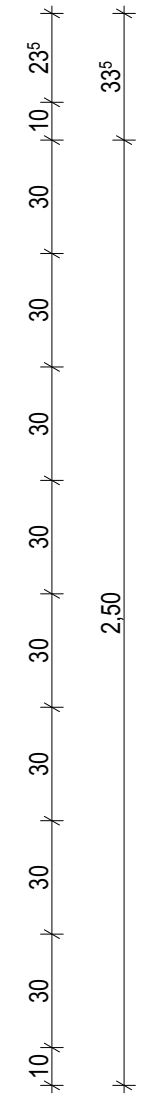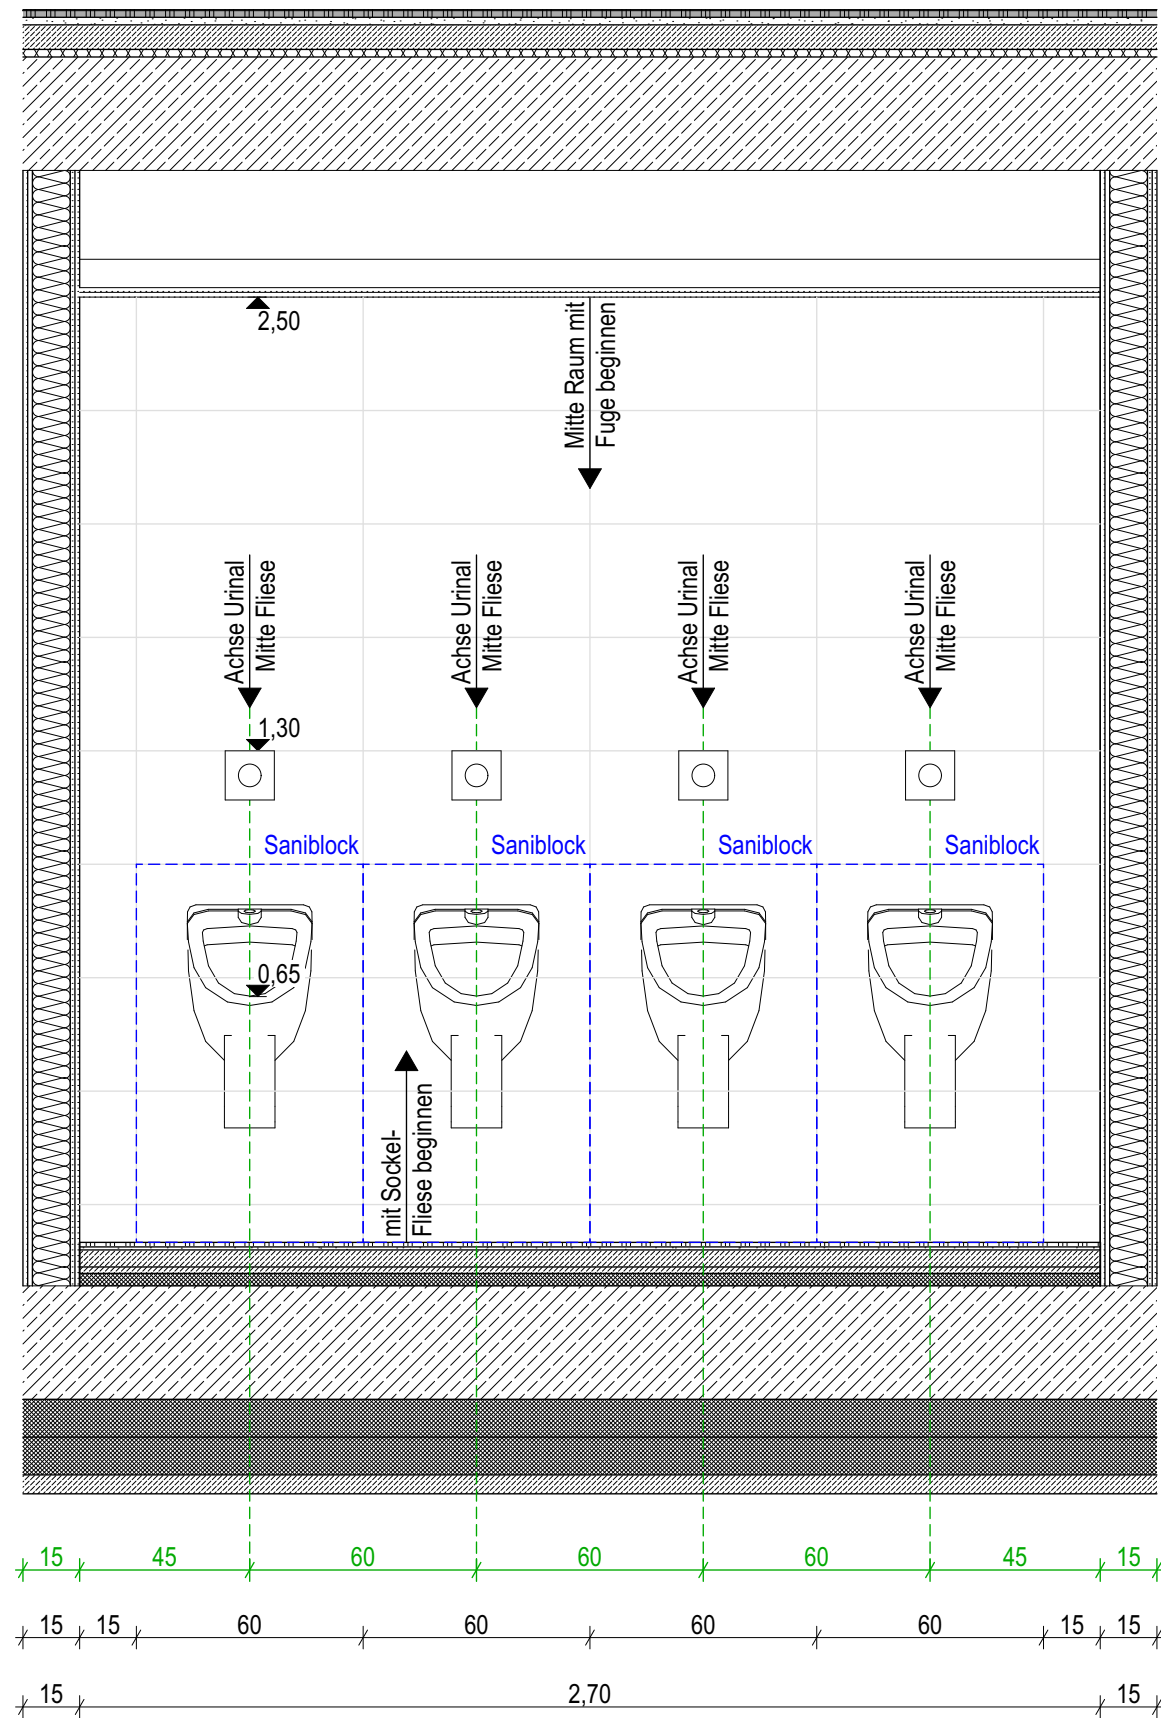

Objekt Errichtung/Erweiterung/Umbau am			BDO-AR		Maßstab 1:20	
Planinhalt WC H 1			Gezeichnet EXN		Datum 31.07.2026	
Datum	Änderung	Ind.	Plannr. A56-1.0123-1			Ind. A
			Unterschrift			

