



Wandansicht 1

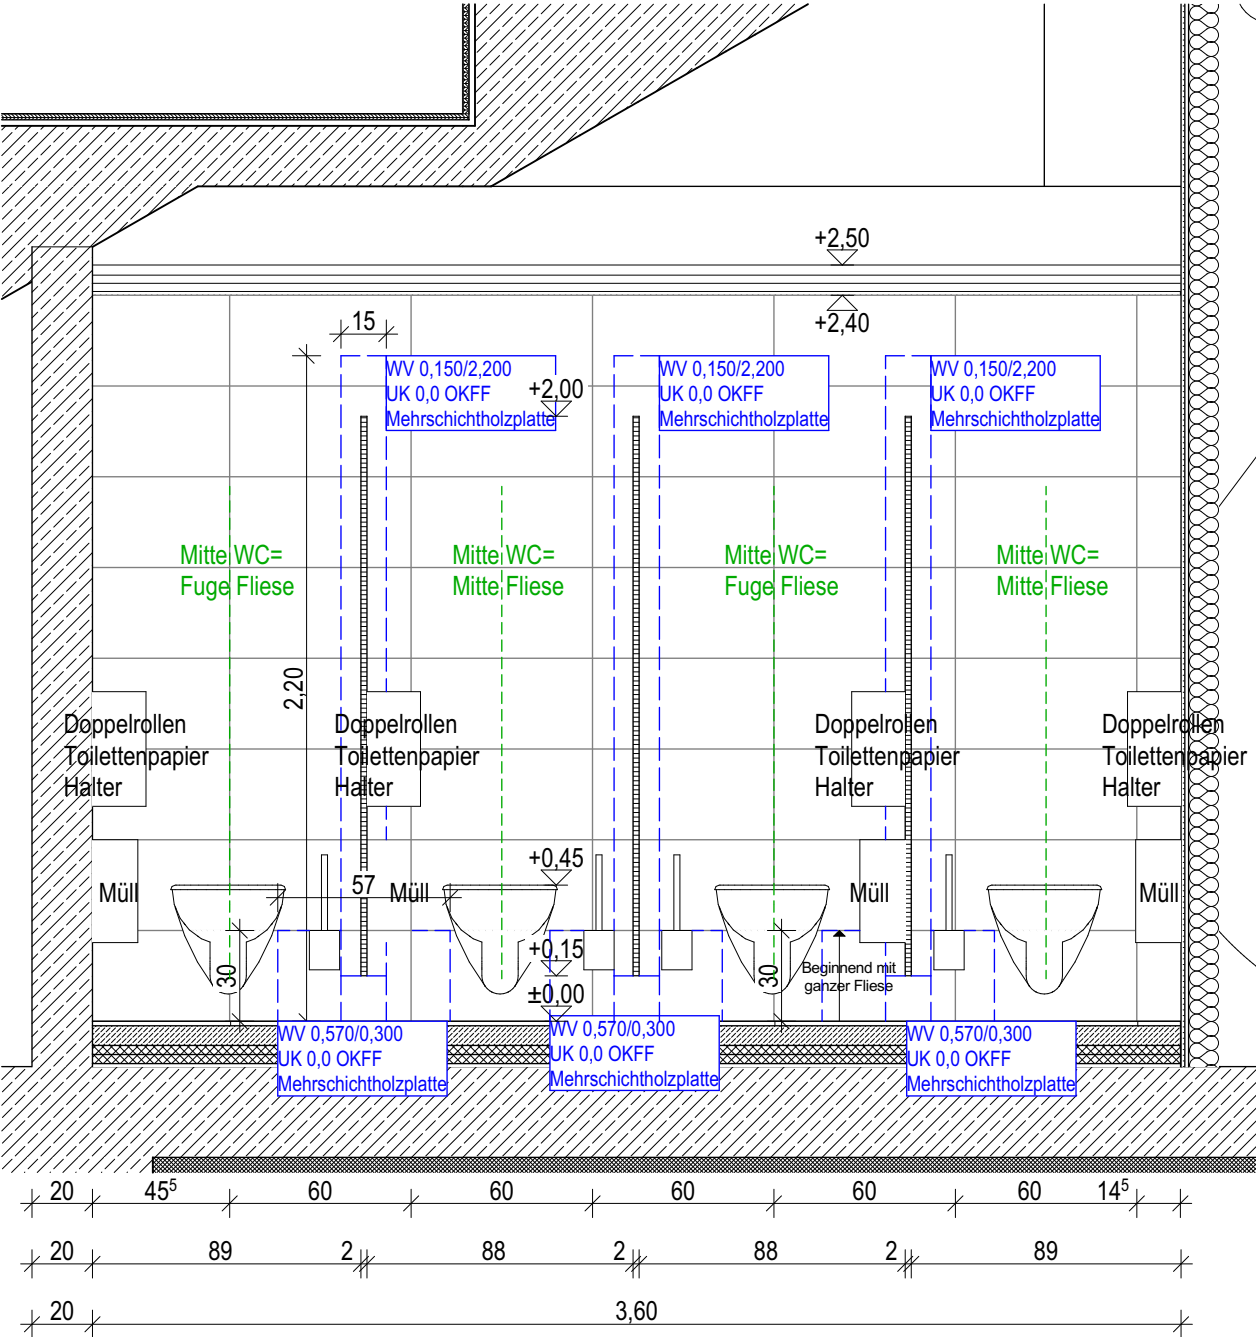

Bodenfliesen:
60/30cm, Farbe anthrazitgrau

Wandfliesen:
60/30cm, Farbe weiß

Wandansicht 2

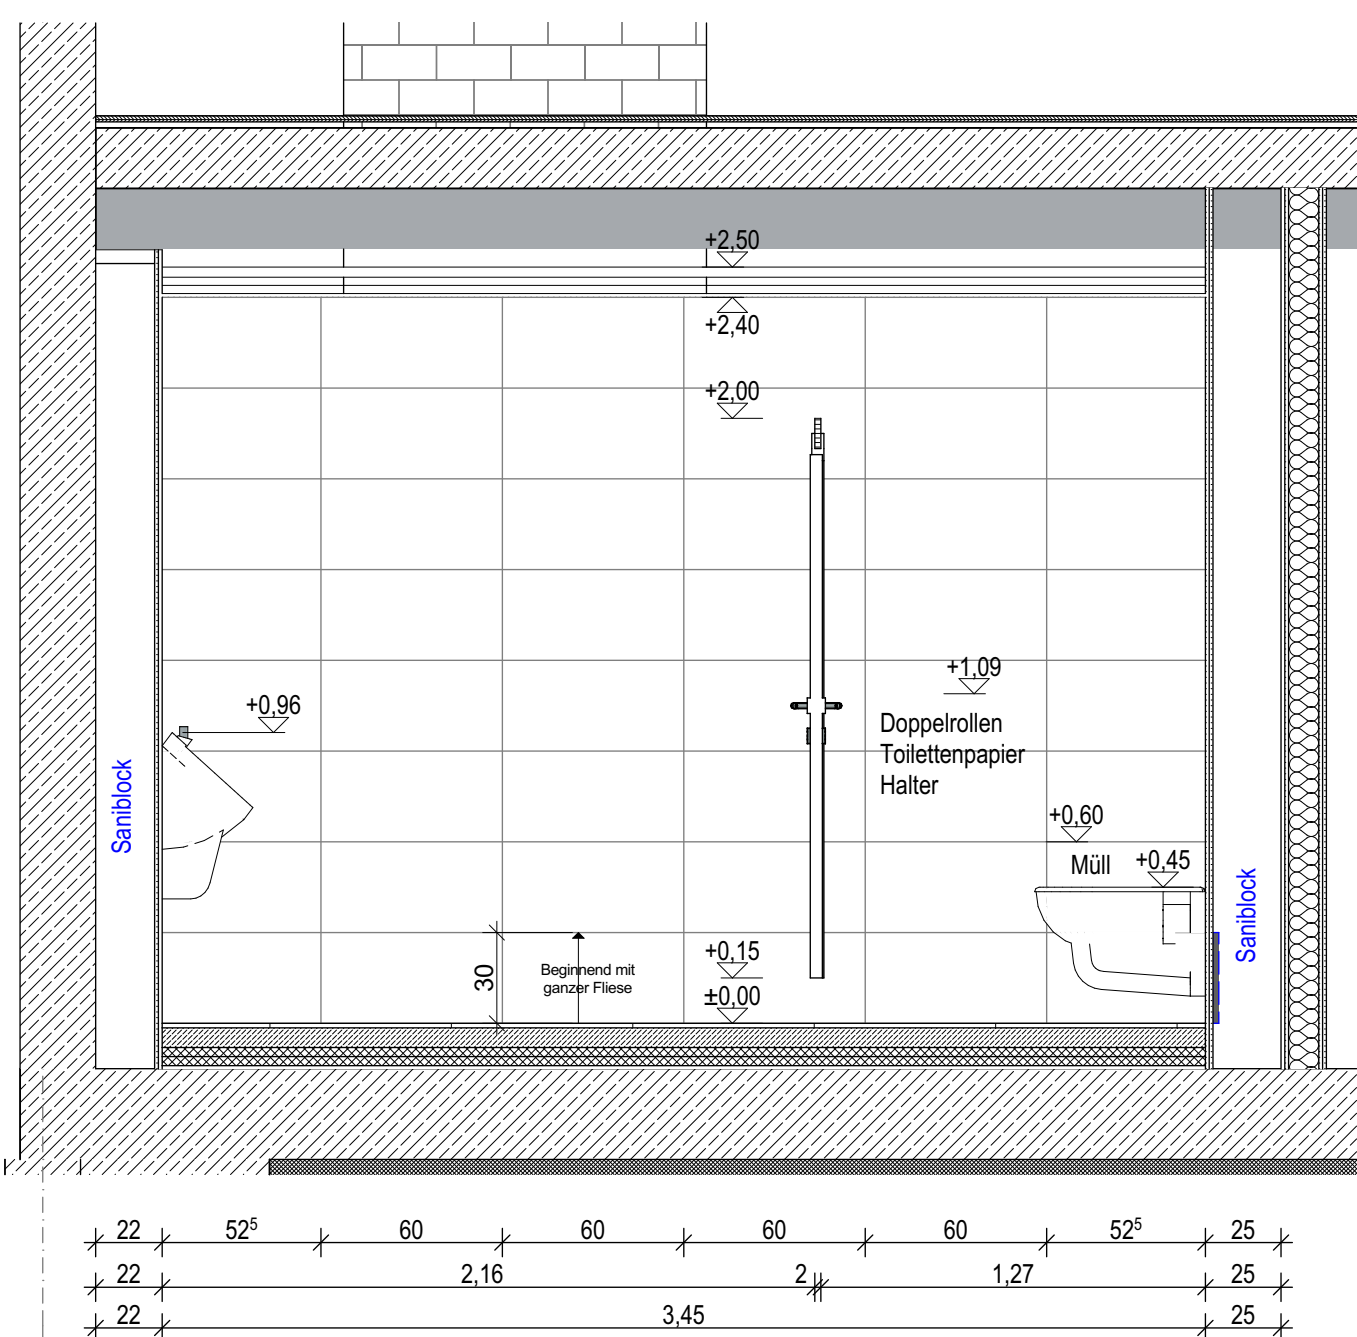

Objekt			Bildungswerk der HWK Dortmund Ardeystraße 93, 44139 Dortmund		BDO-AR-H3		Maßstab 1:25	
Planinhalt WA 1-2_WC H					Gezeichnet		Datum 09.07.2026	
Datum	Änderung		Ind.	Typ		Plannr. A56-3.007		Ind.
				Unterschrift				