



Wandansicht 3

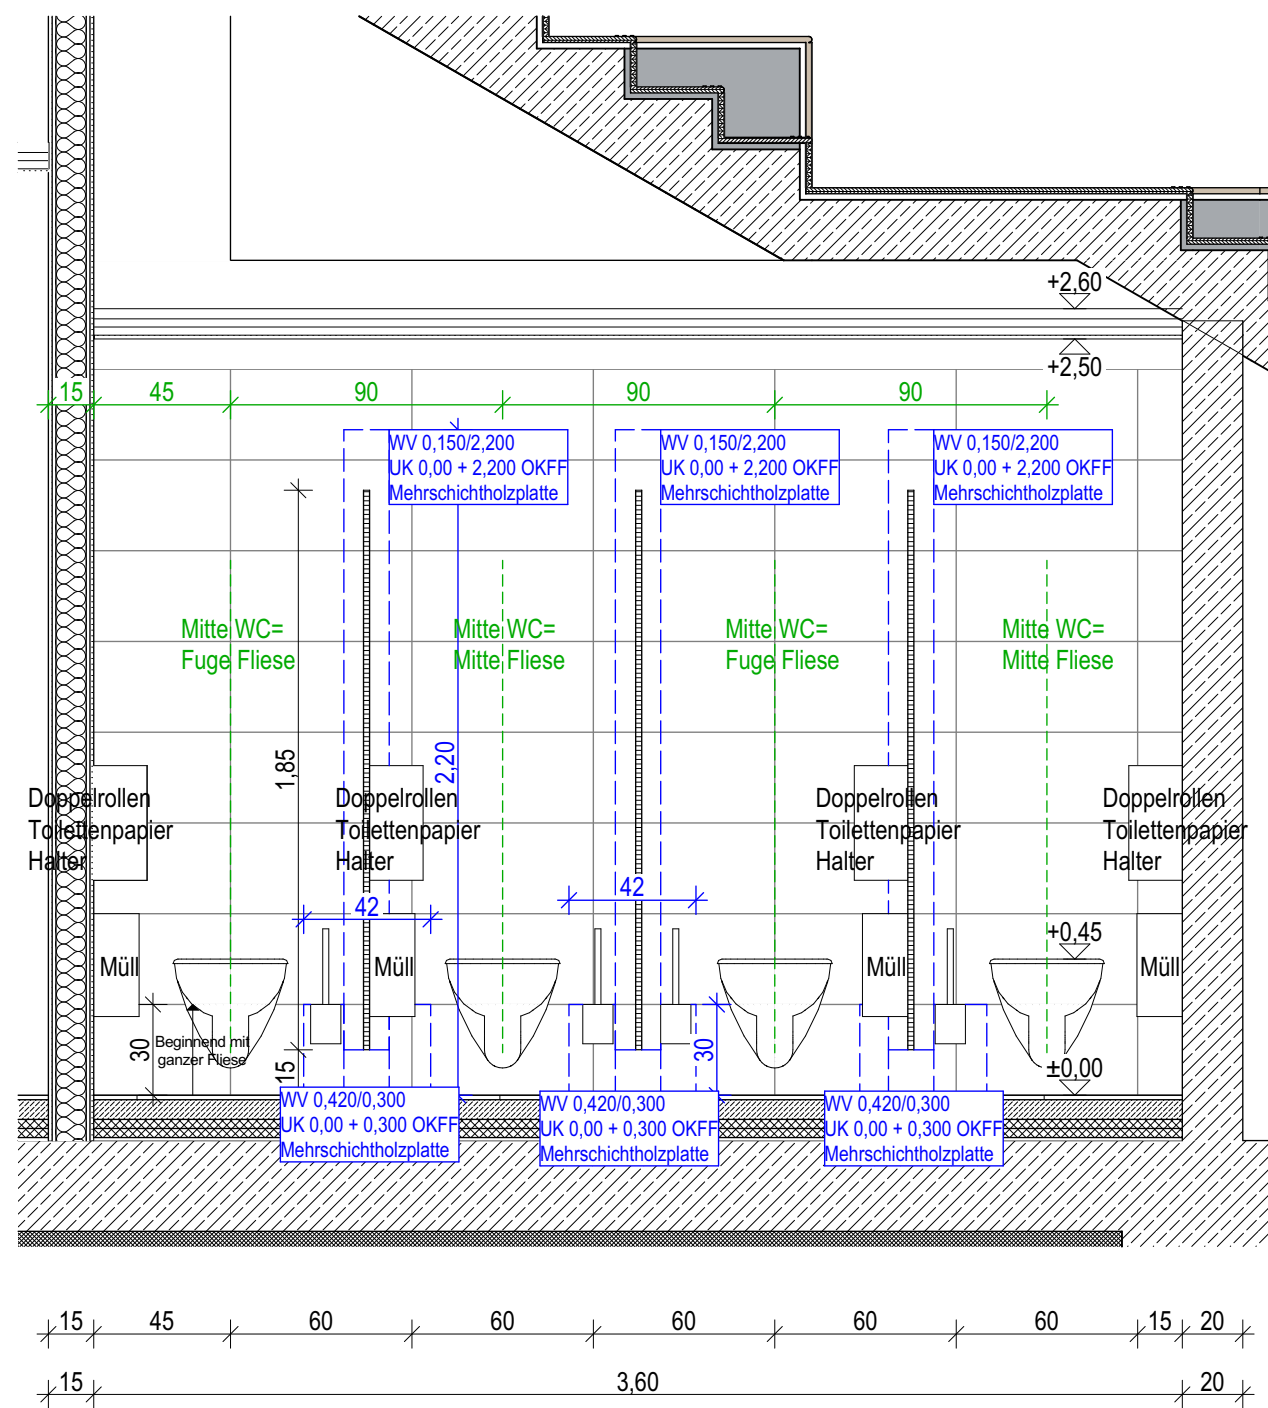

Bodenfliesen:
60/30cm, Farbe anthrazitgrau

Wandfliesen:
60/30cm, Farbe weiß

Wandansicht 4

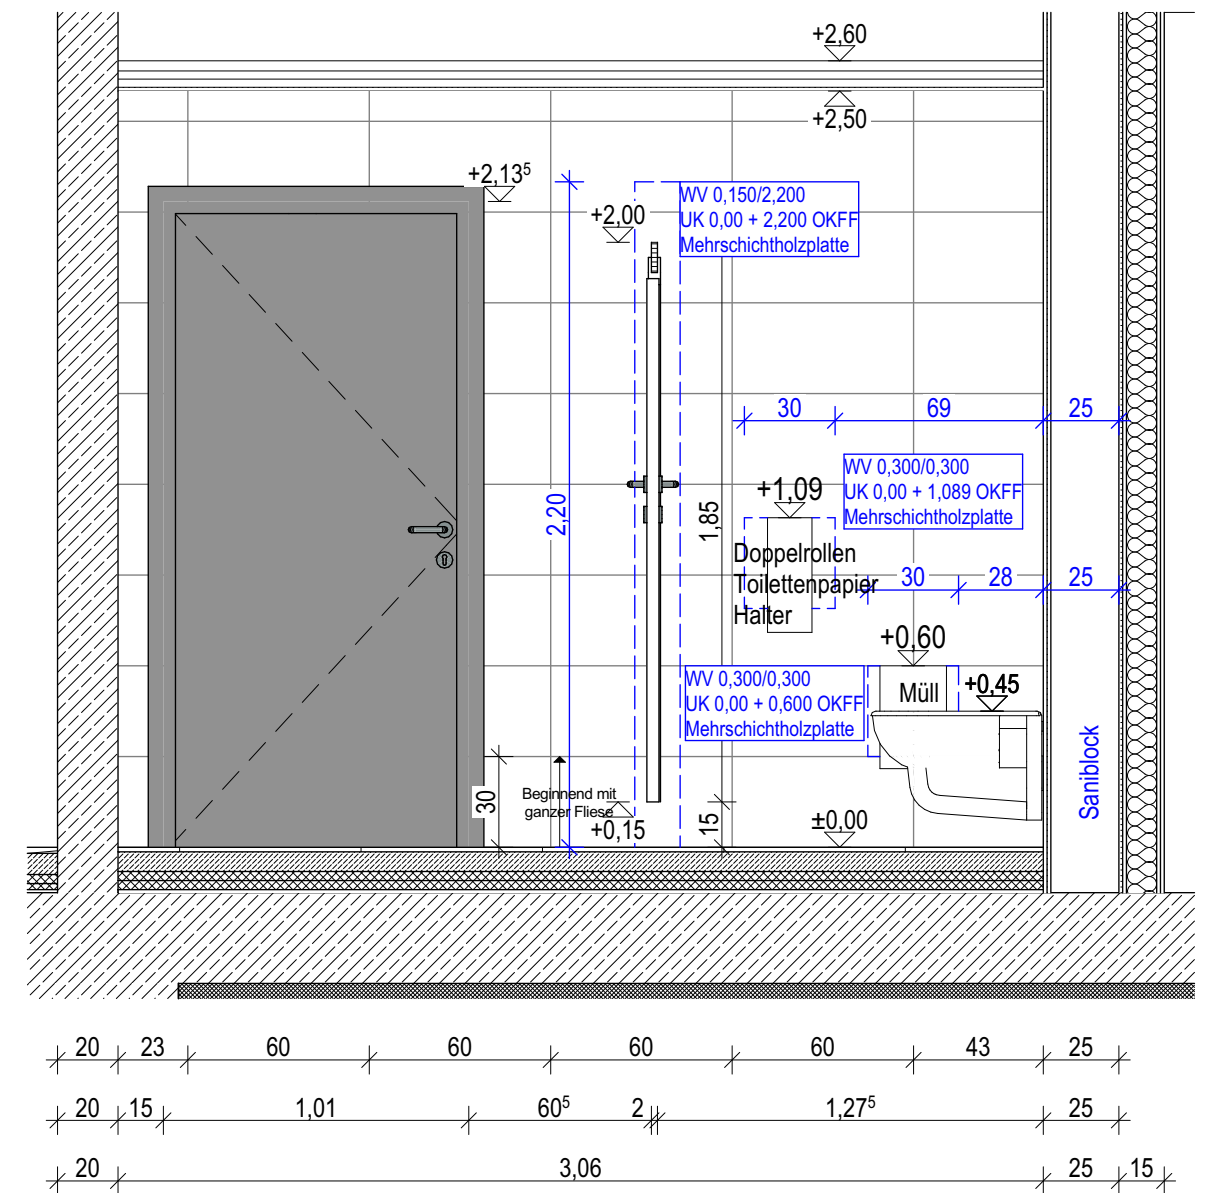

Objekt			Bildungswerk der HWK Dortmund Ardeystraße 93, 44139 Dortmund			BDO-AR-H3			Maßstab 1:25		
Planinhalt			WA 3-4 WC Damen			Gezeichnet			Datum 09.07.2026		
Datum		Änderung		Ind.		Typ		Plannr. A56-3.008		Ind.	
						Unterschrift					