


Grundriss

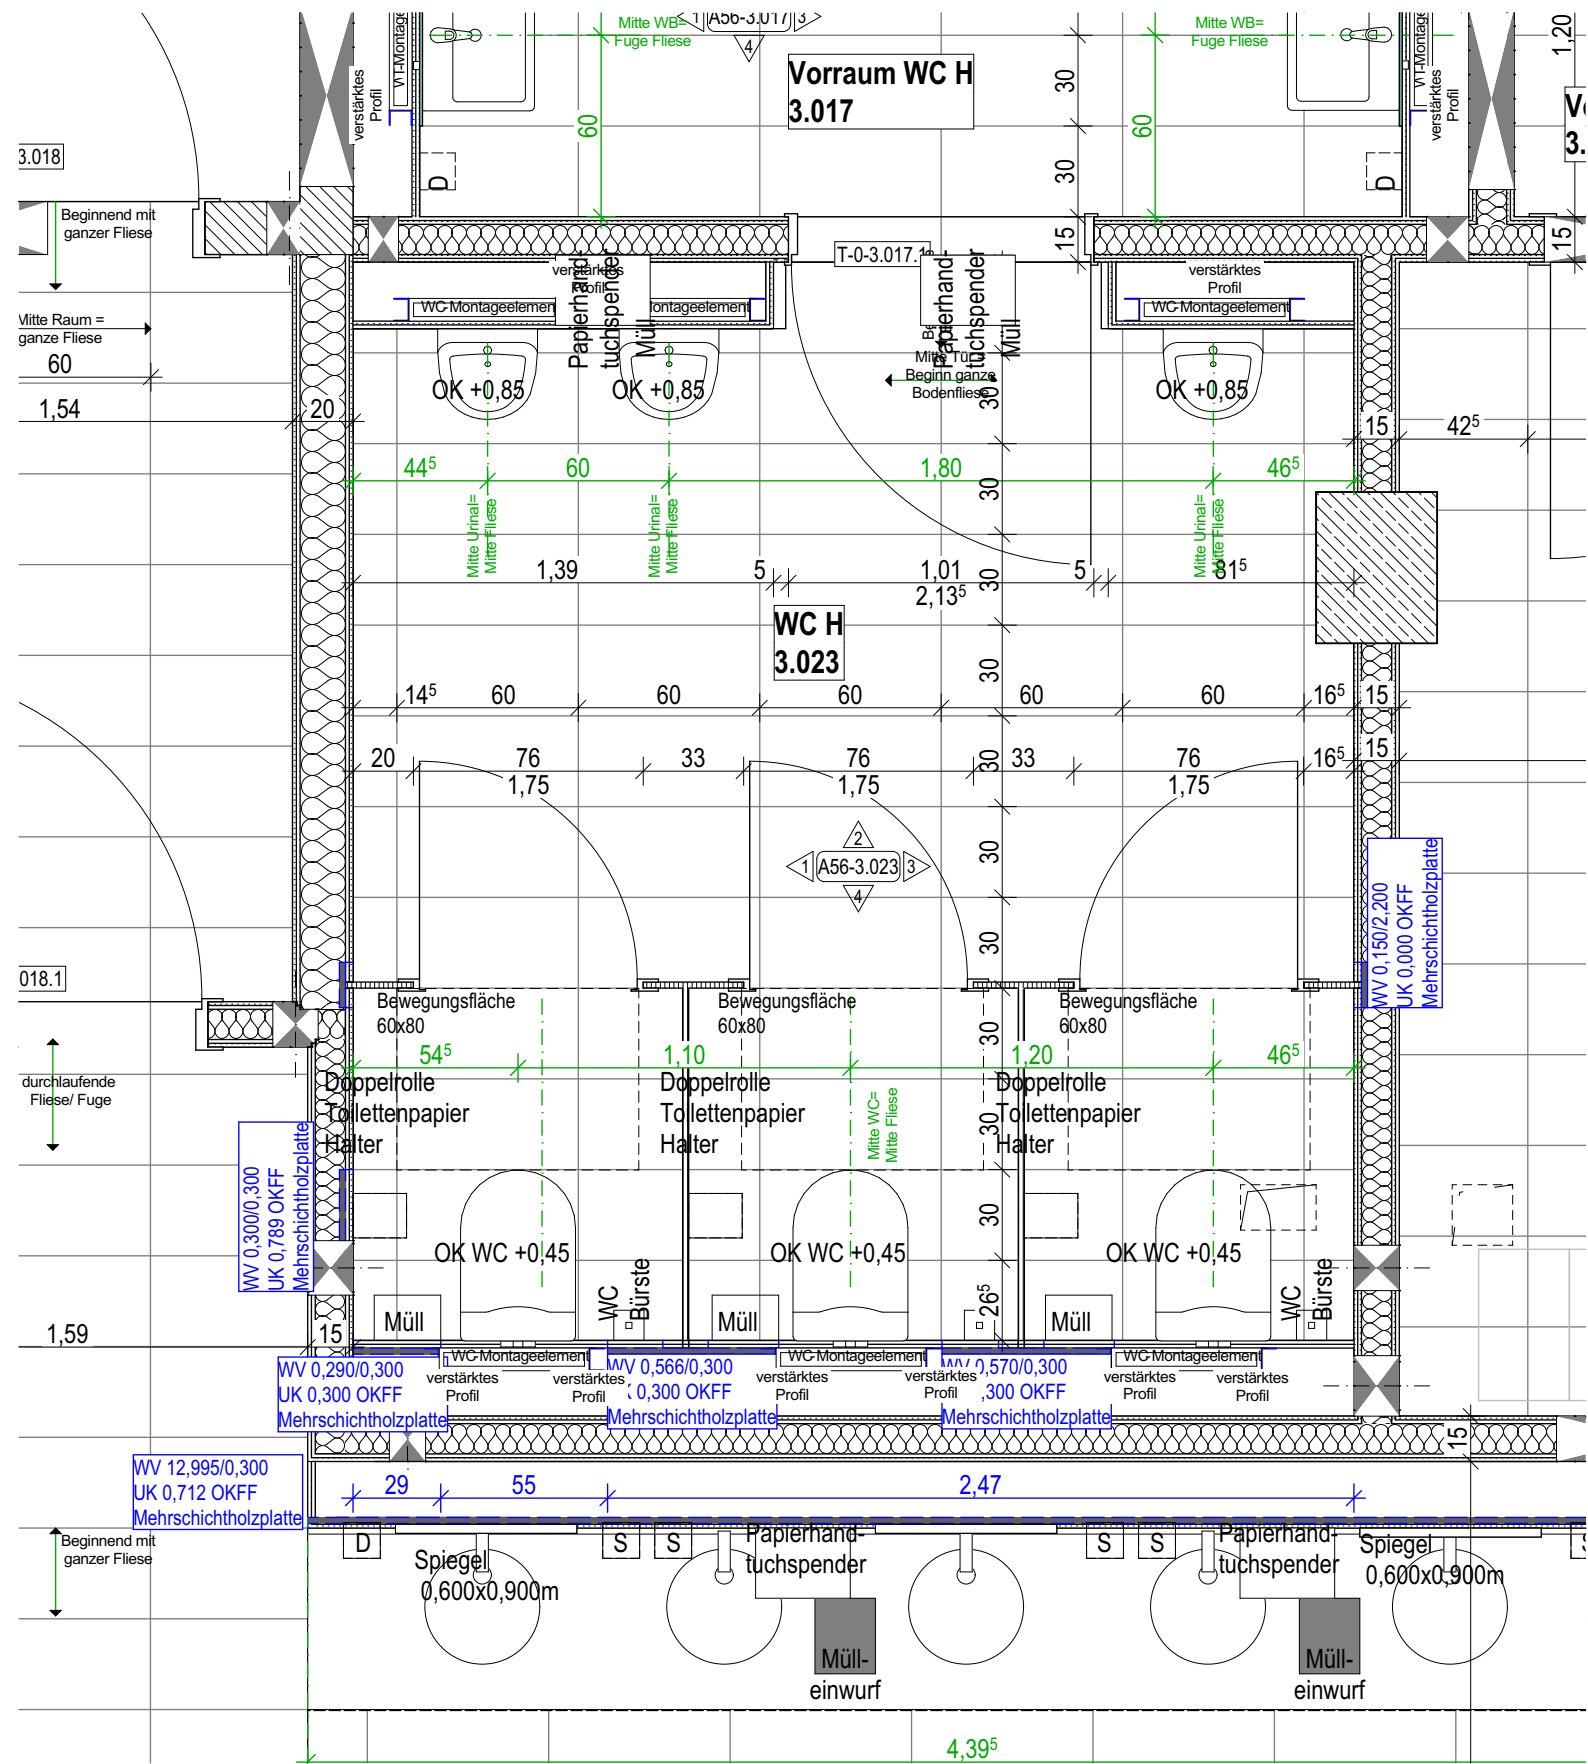

Bodenfliesen:
60/30cm, Farbe anthrazitgrau

Wandfliesen:
60/30cm, Farbe weiß

Objekt		Bildungswerk der HWK Dortmund		BDO-AR-H3		Maßstab	
		Ardeystraße 93, 44139 Dortmund				1:25	
Planinhalt		WA_Gr_WC H		Gezeichnet		Datum	
Datum		Änderung		Ind.		03.07.26	
						Plannr.	
						A56-3.023	
						Ind.	
						Unterschrift	