



Wandansicht 1

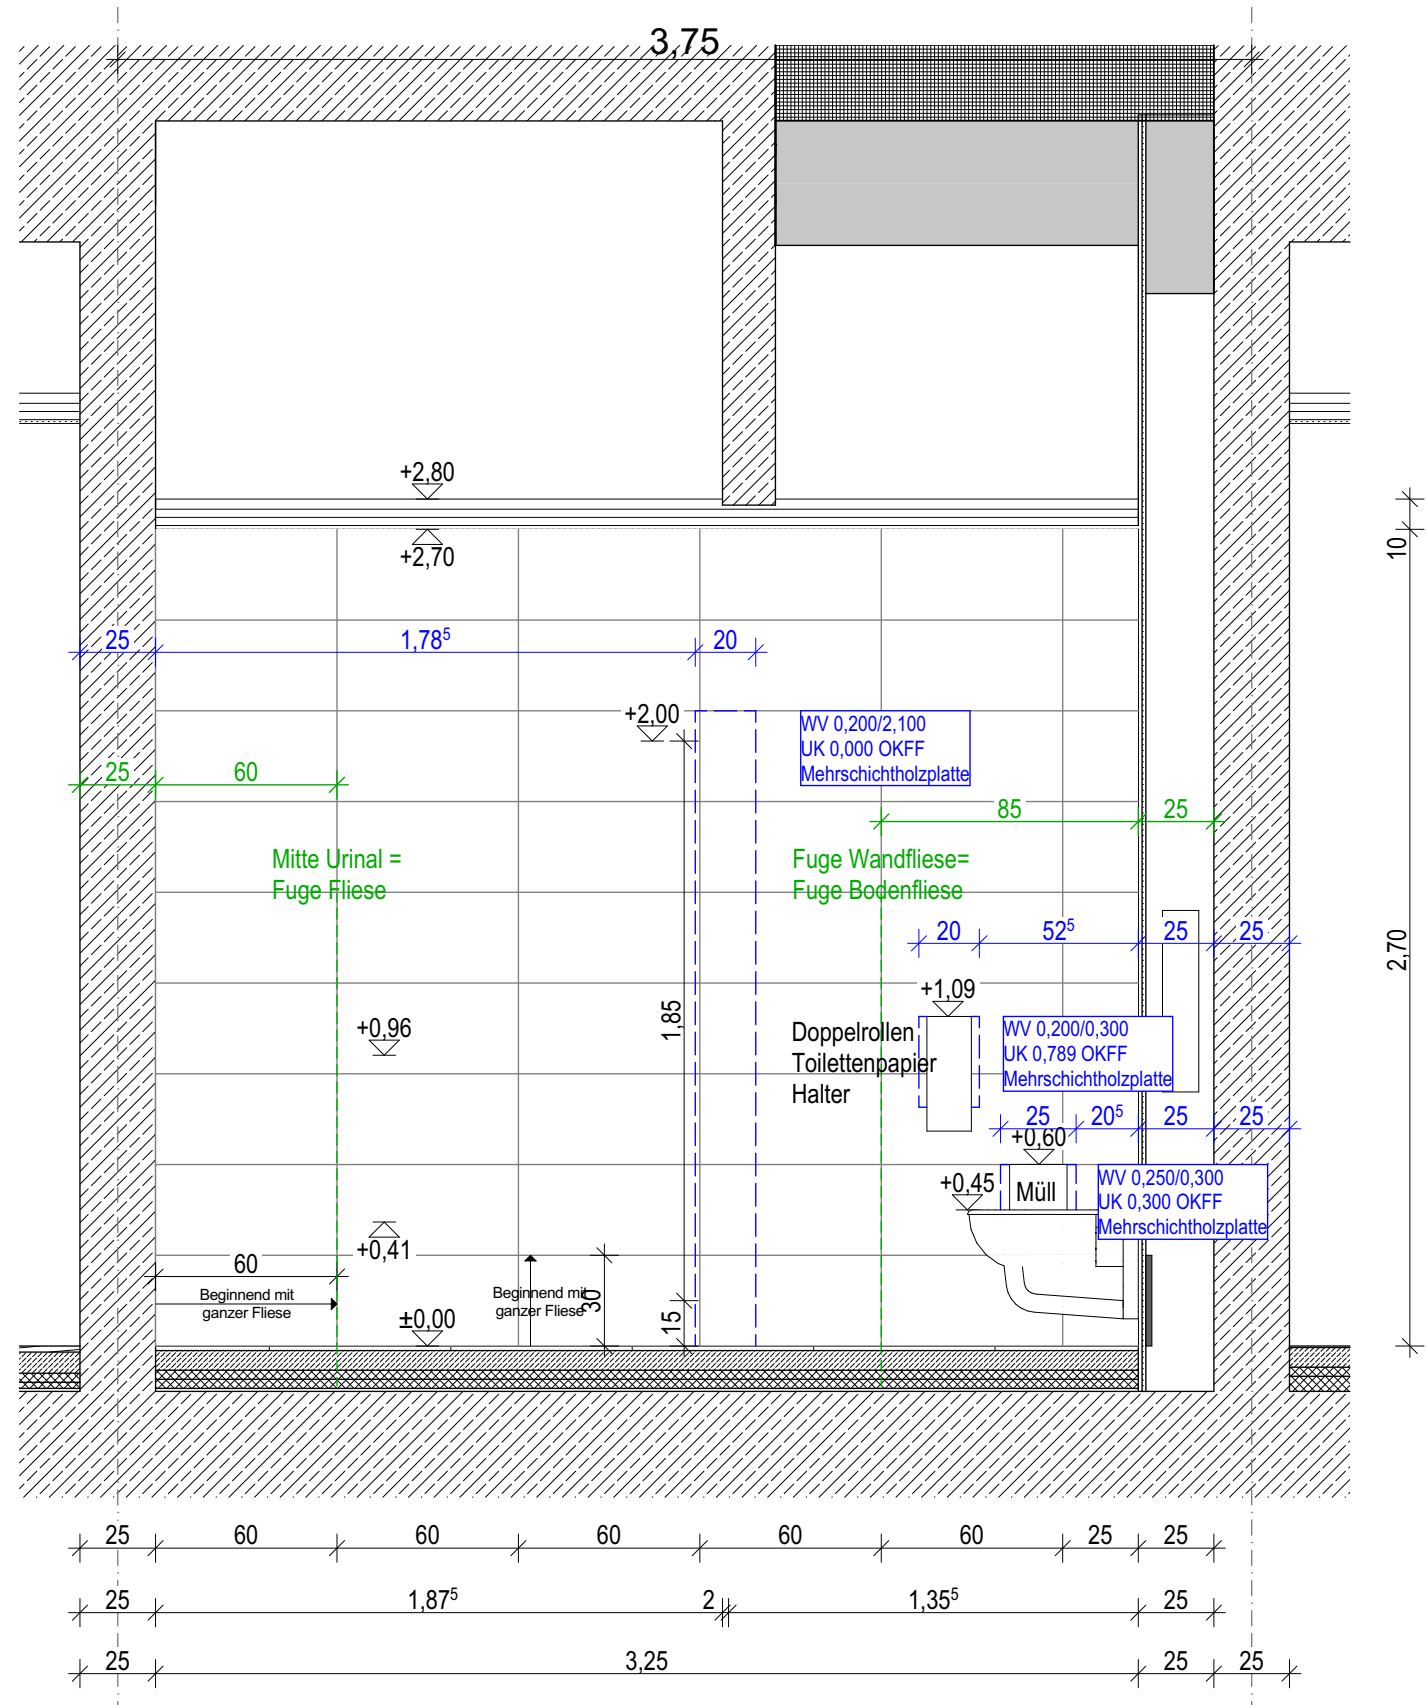

Wandansicht 2

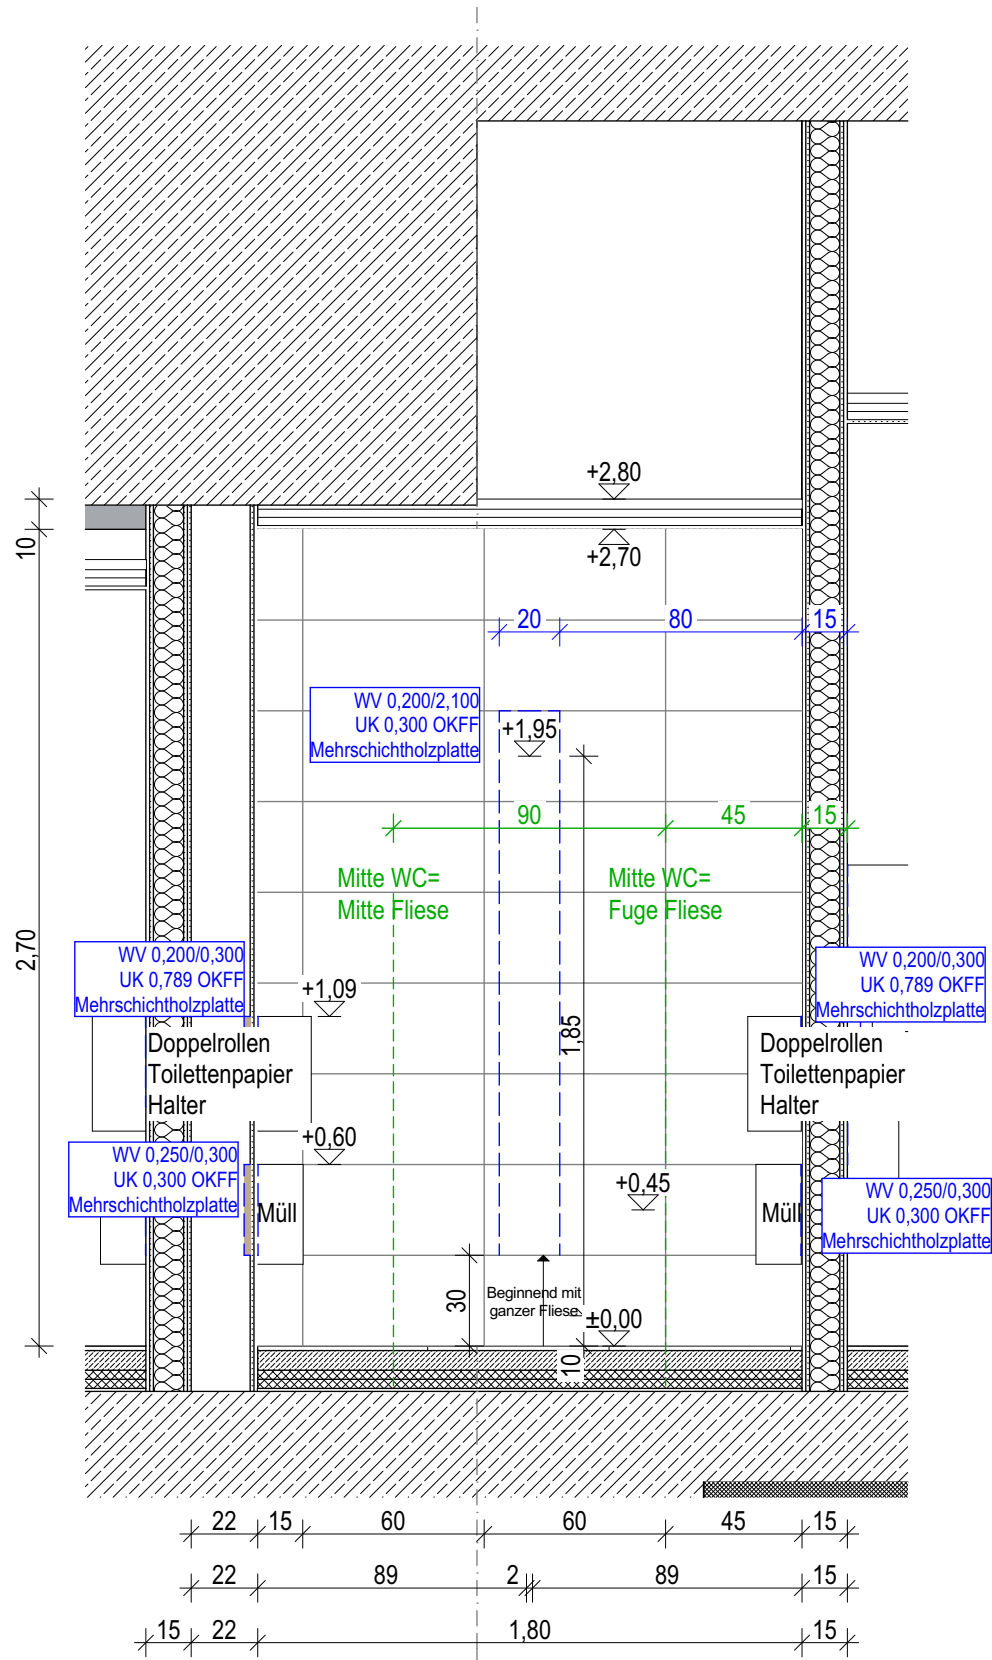

Objekt			Bildungswerk der HWK Dortmund Ardeystraße 93, 44139 Dortmund		BDO-AR-H3		Maßstab 1:25	
Planinhalt			WA_1-2 WC H		Gezeichnet		Datum 06.08.2026	
Datum			Änderung		Ind.		Plannr. A56-3.049	
							Ind.	
							Unterschrift	