



Schnitt A-A

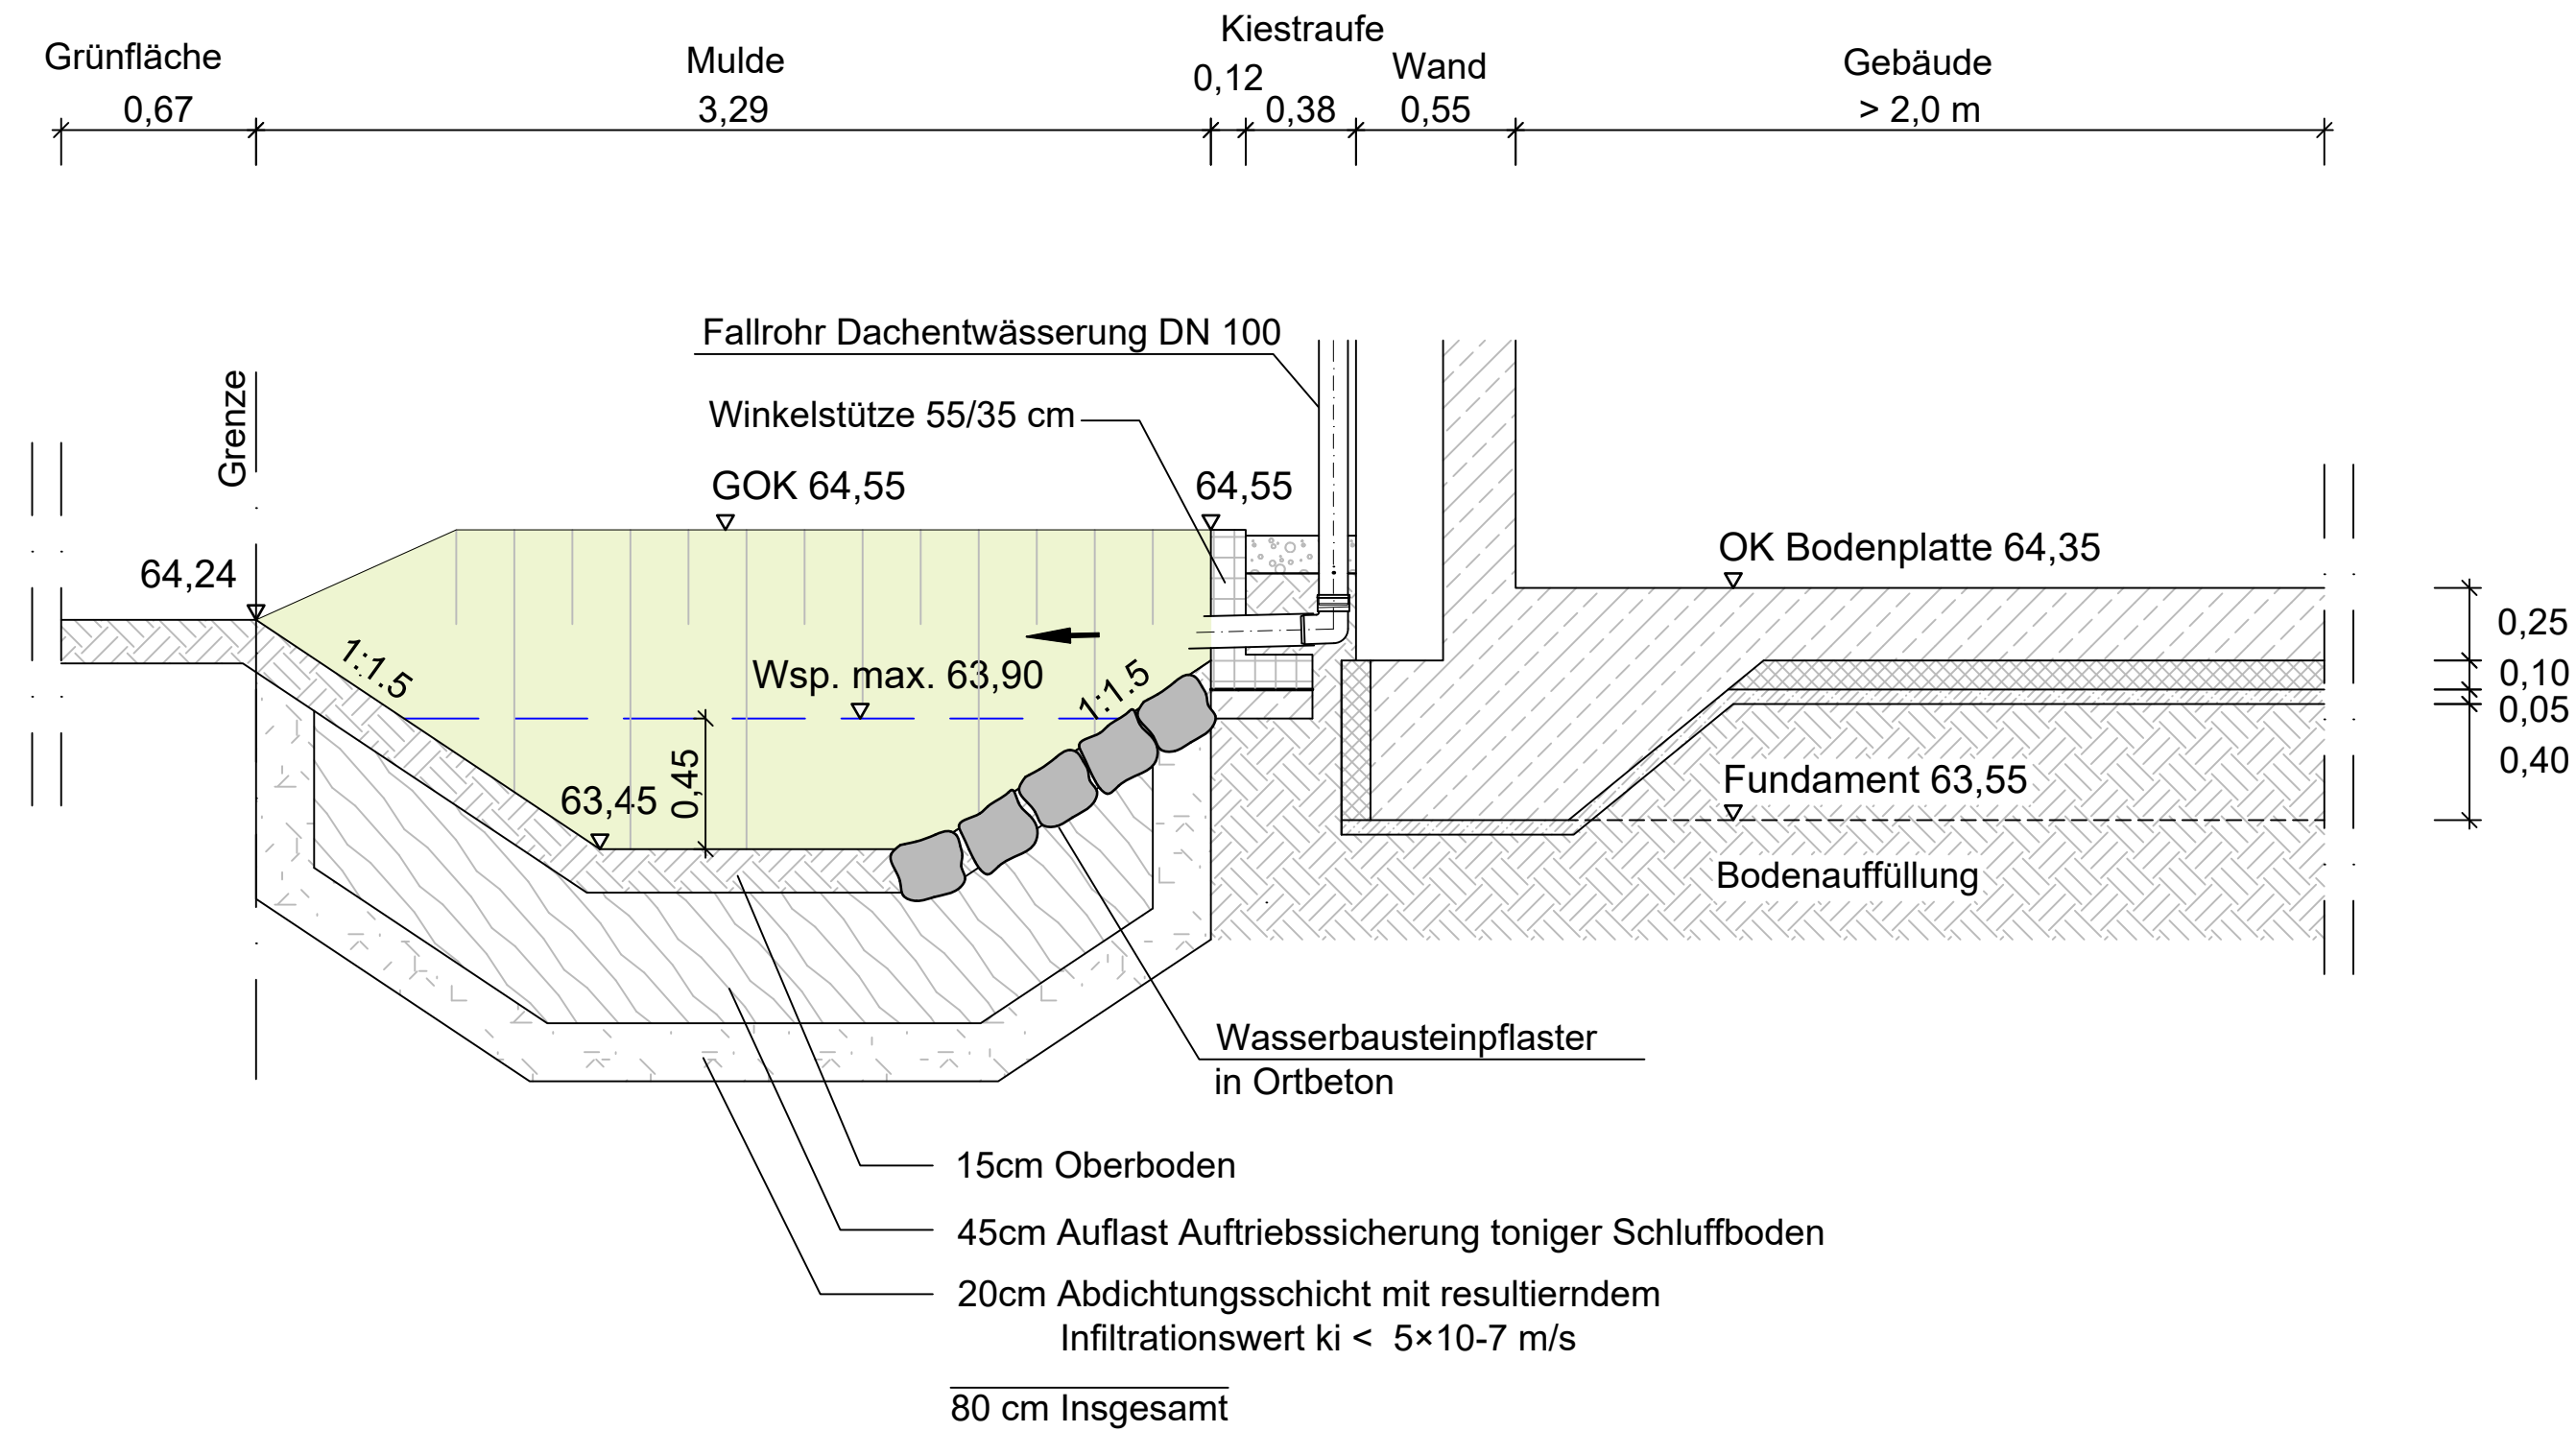

Schnitt B-B

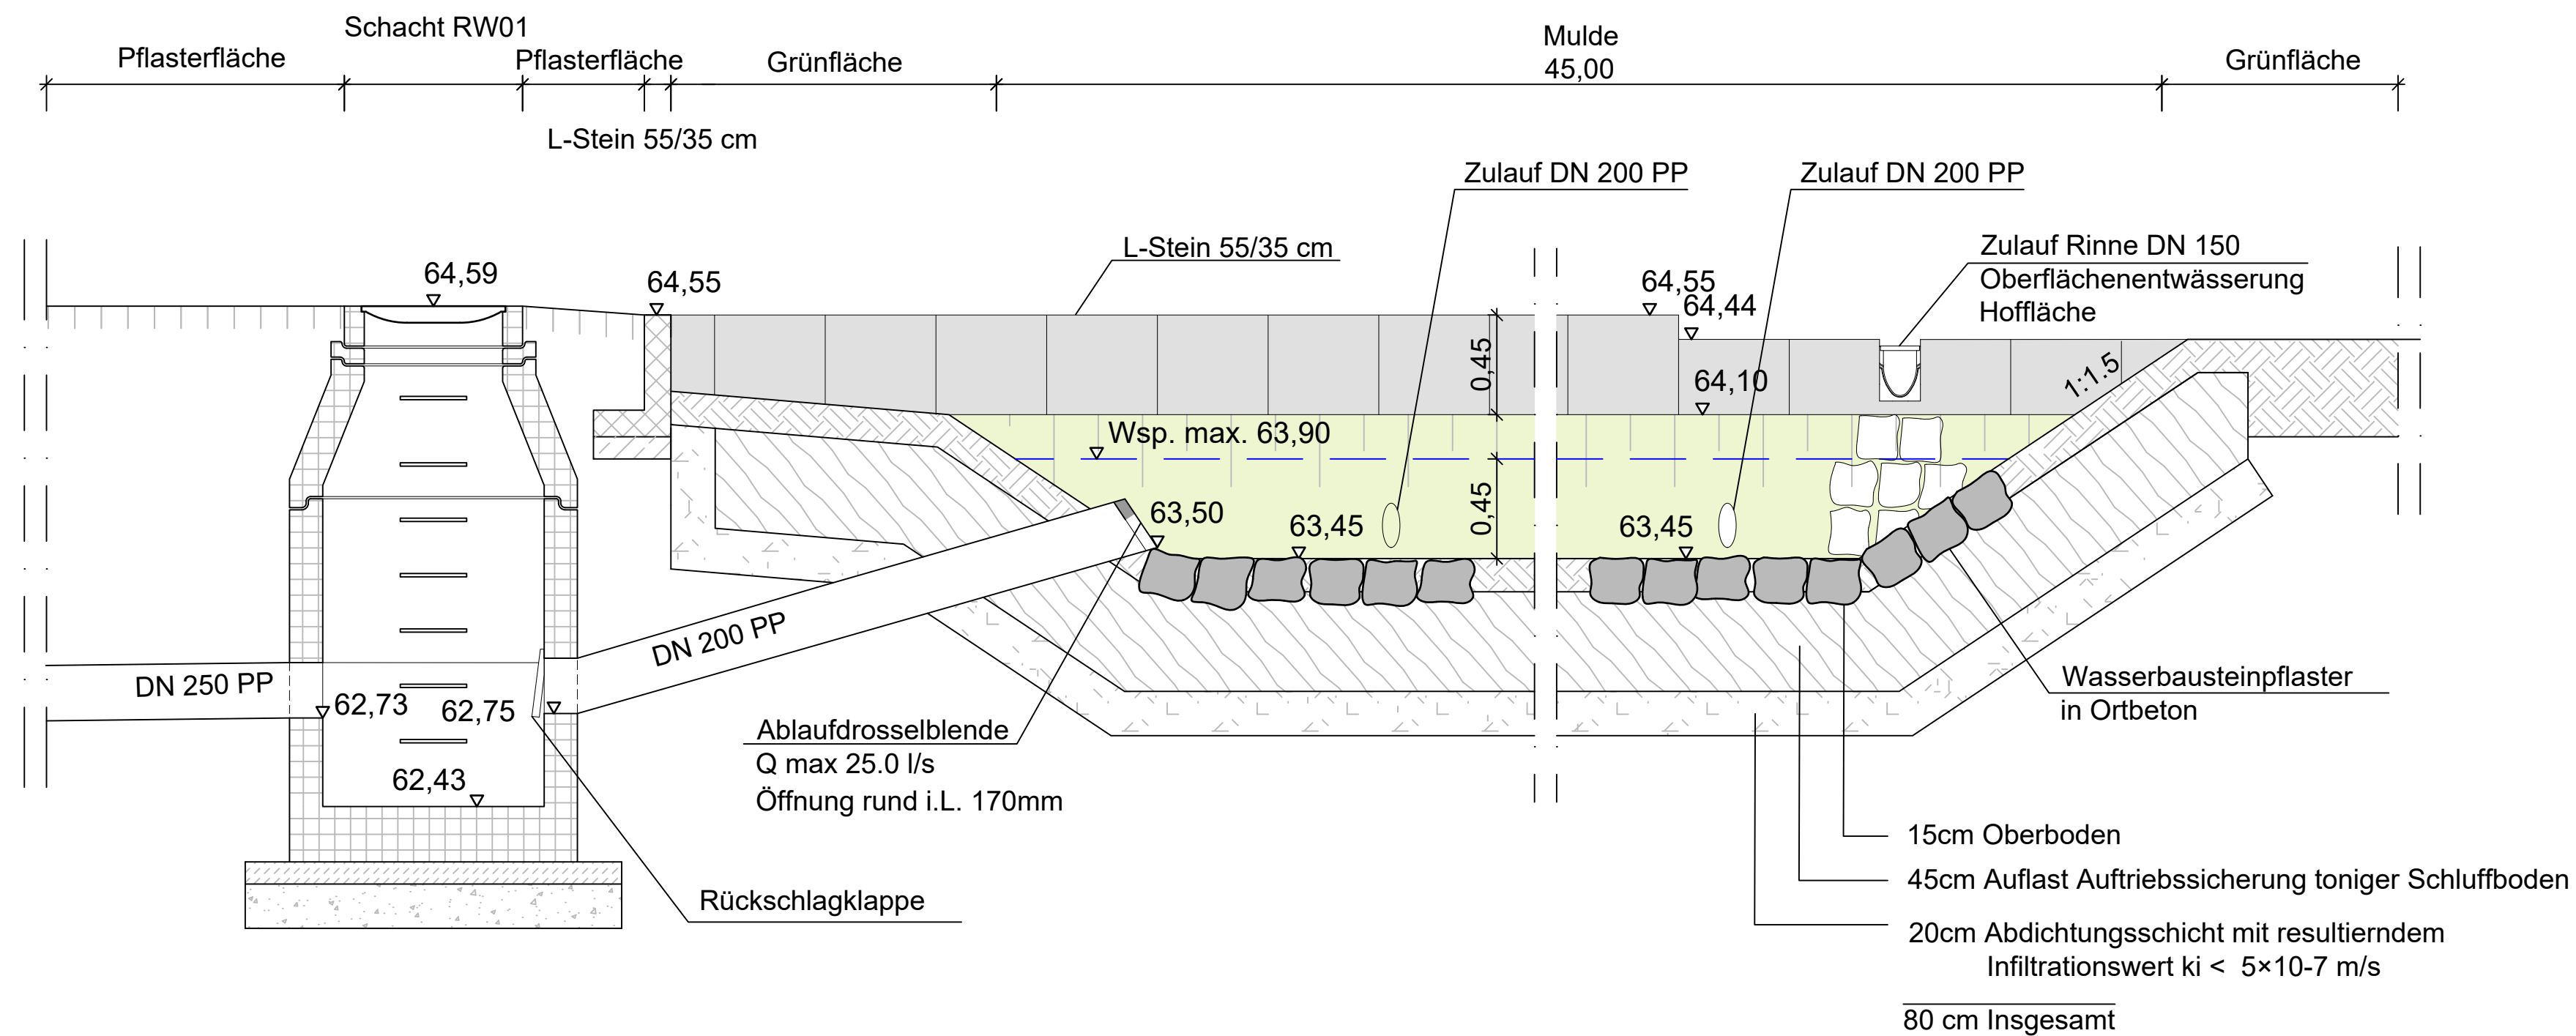

Index	Art der Änderung	Name	Datum

Auftraggeber Handwerkskammer Dortmund			
Ardeystraße 93 44139 Dortmund T 0231 54930 F 0231 5493-116 info@hwk-do.de www.hwk-do.de			
Projektname HWK Dortmund - Modernisierung und Neubau Liegenschaft Hansemann			
Plannummer BA1_735_5_H7_DE_--_001_00_v_Schnitt A-A B-B Hansemann		Projektnr. 0123-0004	
Planinhalt Schnitt A-A/B-B Hansemann - Entwässerung		Maßstab 1:25	
Fachbereich Kanalplanung		Name Kürzel	Datum
	bearbeitet	Kühnapfel	04.05.2025
Leistungsphase LP5 - Ausführungsplanung	gezeichnet	Kühnapfel	04.05.2025
	geprüft		
Freigabe Planer VORABZUG 04.05.2025		Freigabe Auftraggeber Bauherr	
nts Ingenieurgesellschaft mbH			
Hansestraße 63 48165 Münster T 02501 2760 0 F 02501 2760 33 info@nts-plan.de www.nts-plan.de			
Lagerstatus ETRS 89/UTM 32 Höhenstatus NHN (DHHN 2016)			