


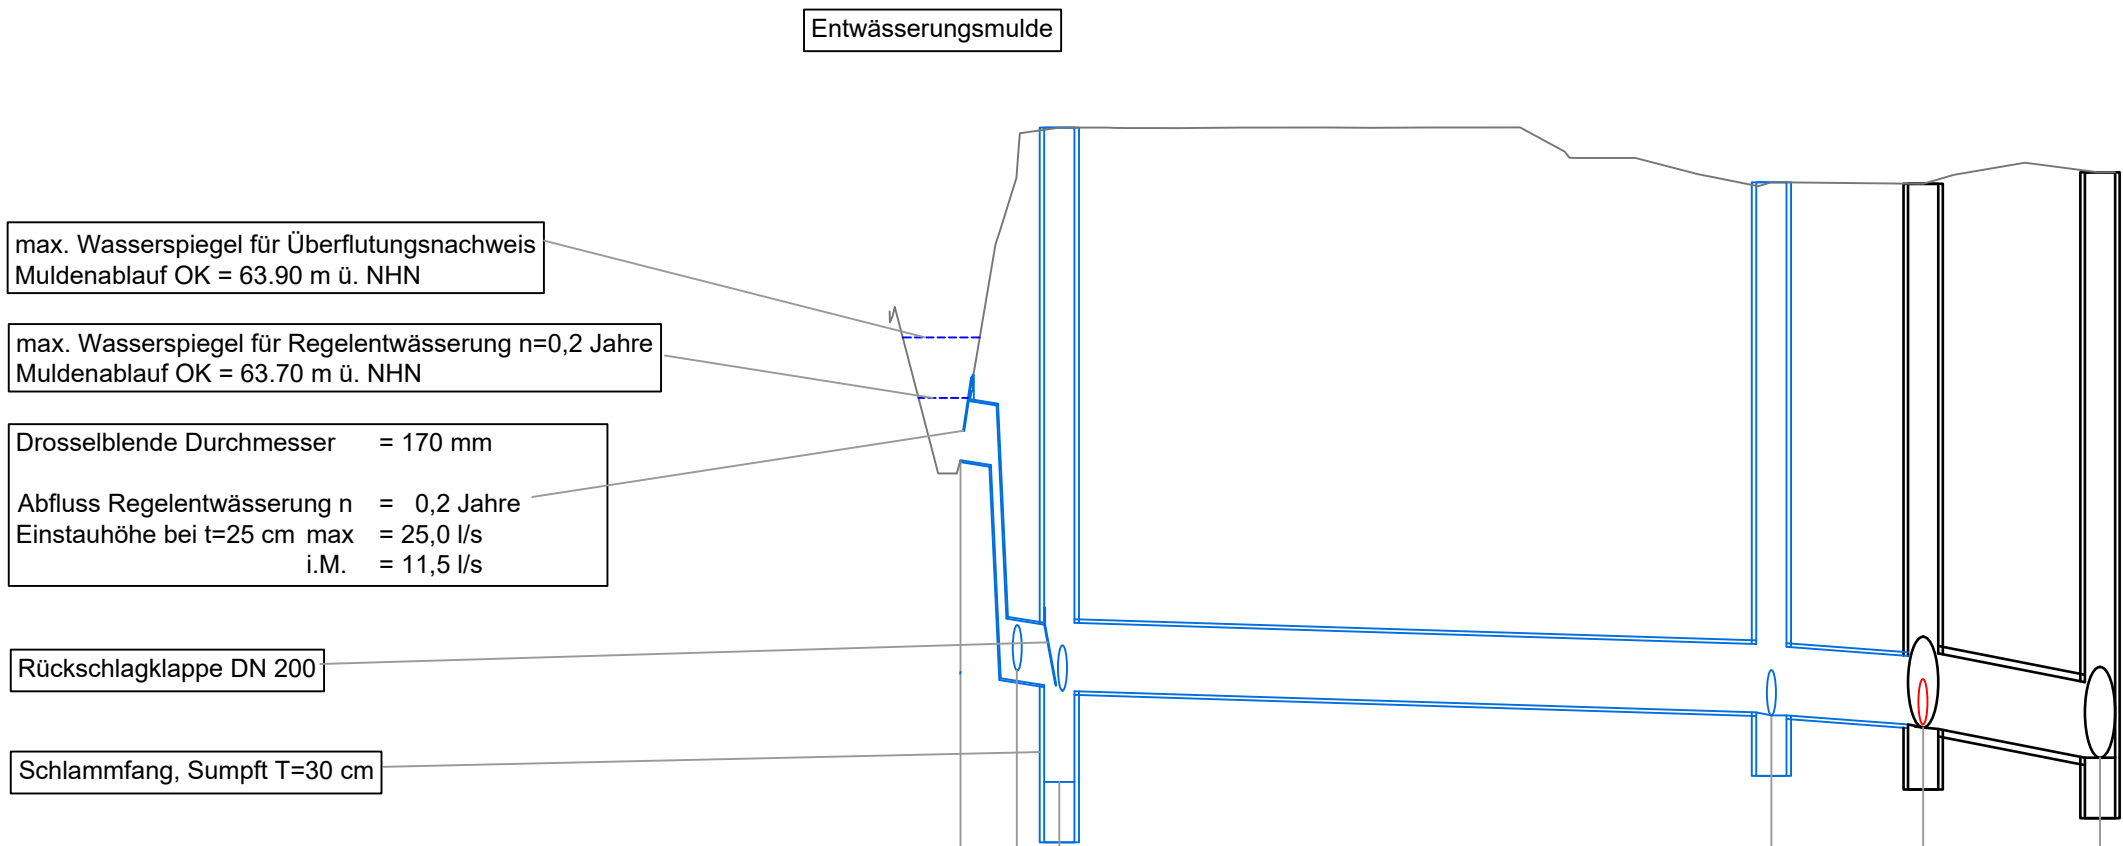

M = 1:250
Überhöhung = 10.0
60.00 m ü. NHN

Höhe geplantes Gelände	[m ü.NHN]
Höhe Bestandsgelände	[m ü.NHN]
Höhe Schachtdeckel	[m ü.NHN]
Schachtnummer	
Schachttiefe	[m]
Sohlhöhe Schacht	[m ü.NHN]
Sohlhöhe Haltung	[m ü.NHN]
Länge	Haltung [m]
Nennweite / Material	[mm]
Gefälle	Haltung [‰]
Q _{voll} V _{voll}	[l/s - m/s]
Stationierung	[m]

63.45	64.59		64.41	64.41	64.45
	64.59		64.41	64.41	64.45
RW01.1 RW01 RW02 33426 33425					
1.04	2.16		1.76	1.80	1.94
63.50	62.43		62.65	62.61	62.51
62.75	62.73		62.66	62.62	62.51
3.64	23.55		5.02	5.85	
DN 200 PP	DN 250 PP		DN 250 PP	DN 250 STZ	
13.7	3.0		6.0	16.2	
42.1 - 1.3	33.5 - 0.6		52.9 - 1.1	84.6 - 1.7	
3.64			27.19	32.21	38.06

Index	Art der Änderung	Name	Datum

Auftraggeber
Handwerkskammer Dortmund



Ardeystraße 93 | 44139 Dortmund
T 0231 54930 | F 0231 5493-116
info@hwk-do.de | www.hwk-do.de

Projektname
**HWK Dortmund - Modernisierung und Neubau
Liegenschaft Hansemann**

Plannummer
BA1_735_5_H7_DE_--_002_00_v_Schnitt Kanal - Hansemann

Projektnr.
0123-0004

Planinhalt
Schnitt Kanal Hansemann - Entwässerung

Maßstab
1:25

Fachbereich		Name Kürzel	Datum
Kanalplanung	bearbeitet	Kühnapfel	04.05.2025
Leistungsphase	gezeichnet	Kühnapfel	04.05.2025
	geprüft		

Freigabe Planer

Freigabe Auftraggeber | Bauherr

VORABZUG 04.05.2025

nts Ingenieurgesellschaft mbH

Hansestraße 63 | 48165 Münster
T 02501 2760 0 | F 02501 2760 33
info@nts-plan.de | www.nts-plan.de



Lagestatus ETRS 89/UTM 32 | Höhenstatus NHN (DHHN 2016)