B1_Betonwerkstein,
oder Fliesen-Feinsteinzeug, R 9
(Treppenhäuser)

~~B2_Epoxidharz~~

~~B3_Kautschuk, h = 4 mm~~
~~Ausgleichsspachtelmassen ca. 5-6 mm~~
~~(WST Elektro, Umkleiden)~~

B4_Fliesen, h = bis 8-10 mm, R10
(Sanitärräume)

B5_Hochkantlamellenparkett, R 9
h = ca. 20 mm (inkl. Kleber)
(Flure, Sozialflächen)

B6_Staubb. Anstrich (Technikräume)
(Ableitfähige Beschichtung)

~~B7_Teppich~~

B8_Sauberlaufzone R10
(Schmutzfangmatte über Bodenbelag)

~~B9_Industriefeinsteinzeug,~~
~~h = 20 mm~~

B10_Industrieestrich, beschichtet, R 10
h = ca. 70 mm
(WST SHK, Maler)

B11_Plattenbelag Dachterassen bzw.
Fliesen-Feinsteinzeug, R 10 - R 11
h ≥ 20 mm, auf Stelzlager

Fußbodenheizung

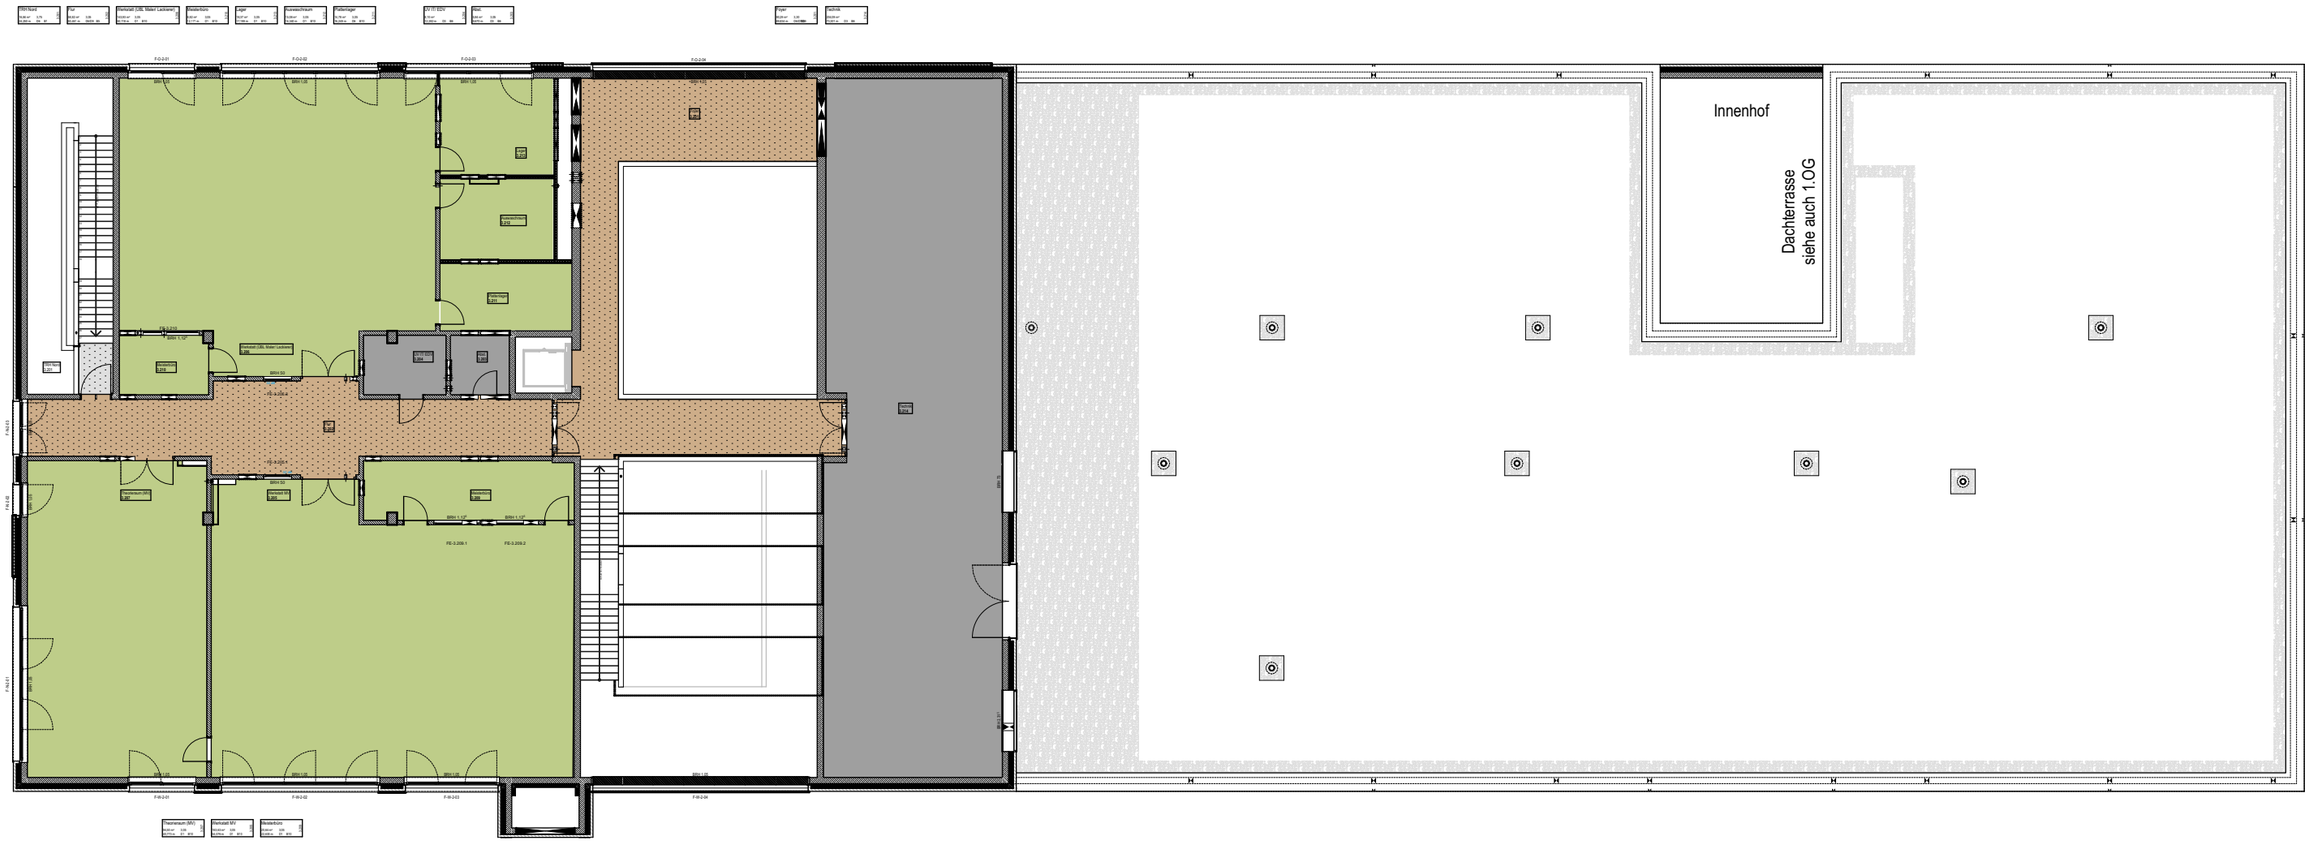
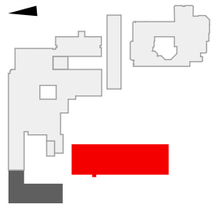
Objekt	Bildungswerk der HWK Dortmund Ardeystraße 93, 44139 Dortmund		BDO-AR-H3	Maßstab 1:250	
Planinhalt Übersicht Boden 2OG			Gezeichnet	Datum 04.08.2025	
Datum	Änderung	Ind.	Typ	Plannr. A5903	Ind.
28.05.26	Anpassung / Ergänzungen	A			
23.06.26	Anpassung - Kautschuk entfällt	B	Unterschrift