B1_Fliesen-Feinsteinzeug, R 9
(Treppenhäuser)

~~B2_Epoxidharz~~

~~B3_Kautschuk, h = 4 mm~~
~~Ausgleichsspachtelmassen ca. 5-6 mm~~
~~(WST Elektro, Umkleiden)~~

B4_Fliesen, h = bis 8-10 mm, R10
(Sanitärräume)

B5_Hochkantlamellenparkett, R 9
h = ca. 20 mm (inkl. Kleber)
(Flure, Sozialflächen)

B6_Staubb. Anstrich (Technikräume)
(Ableitfähige Beschichtung)

~~B7_Teppich~~


B8_Sauberlaufzone R10
(Schmutzfangmatte über Bodenbelag)

~~B9_Industriefeinsteinzeug,~~
~~h = 20 mm~~

B10_Industrieestrich, beschichtet, R 10
h = ca. 70 mm
(WST SHK, Maler)

B11_Plattenbelag Dachterassen bzw.
Fliesen-Feinsteinzeug, R 10 - R 11
h ≥ 20 mm, auf Stelzlager

Fußbodenheizung

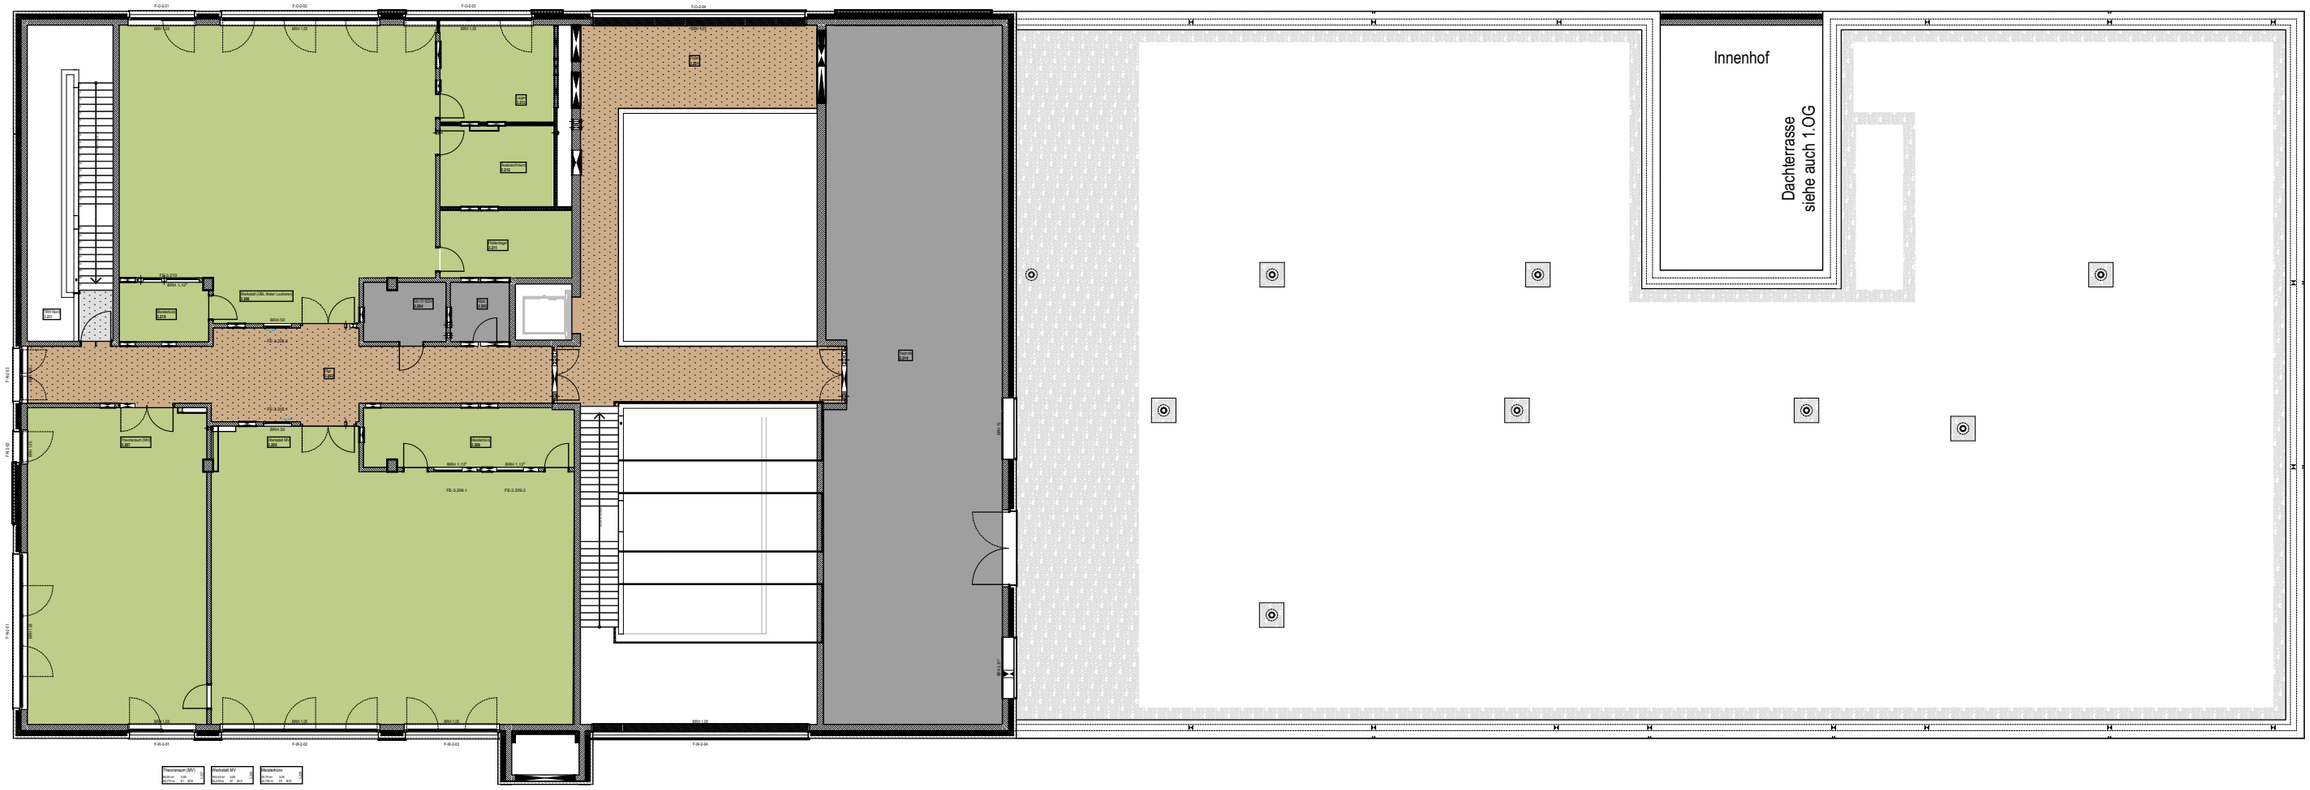


| | | | | |
|---|---|---|---|---|
| Objekt Bildungswerk der HWK Dortmund<br>Ardeystraße 93, 44139 Dortmund | | | BDO-AR-H3 | Maßstab<br>1:250 |
| Planinhalt<br>Übersicht Boden 2OG | | | Gezeichnet | Datum<br>04.08.2025 |
| Datum | Änderung | Ind. | Typ | Plannr. A5903 Ind. |
| 28.05.26 | Anpassung / Ergänzungen | A | | |
| 23.06.26 | Anpassung - Kautschuk entfällt | B | Unterschrift | |
| | | | | |