



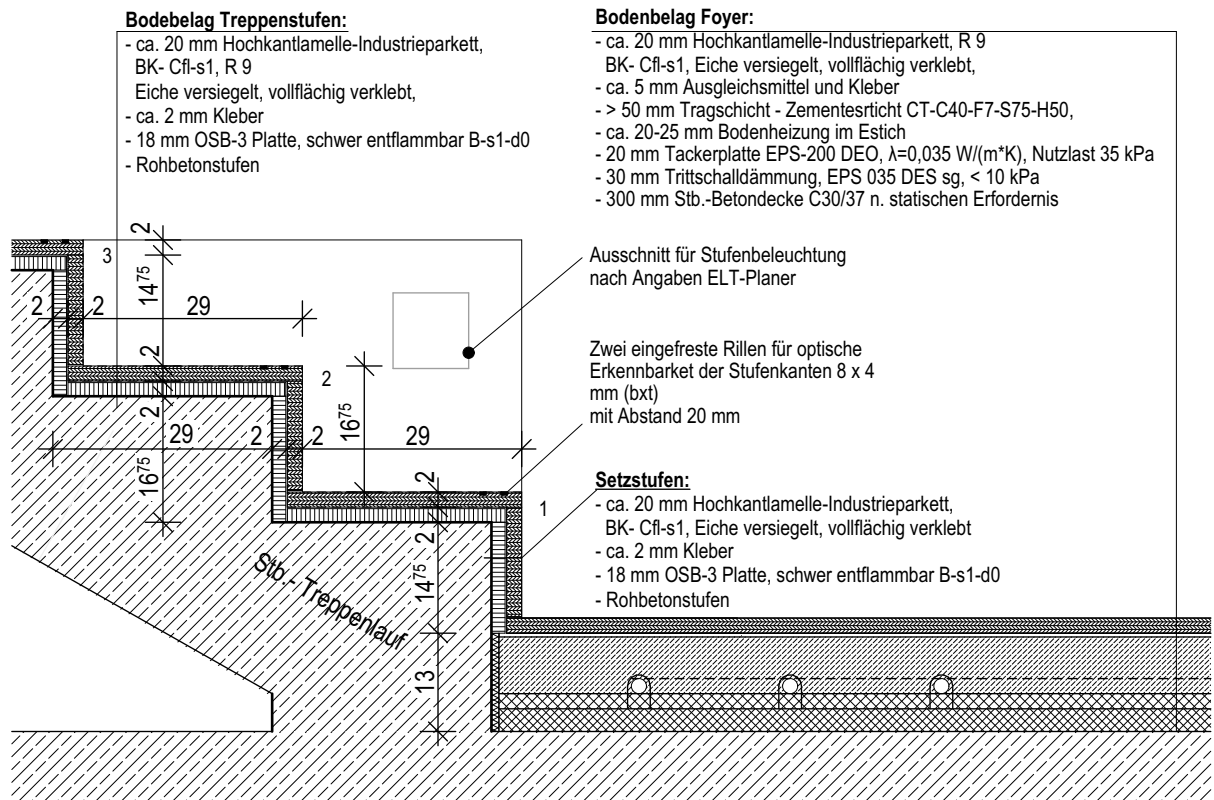

Schnitt Treppenstufen im Foyer

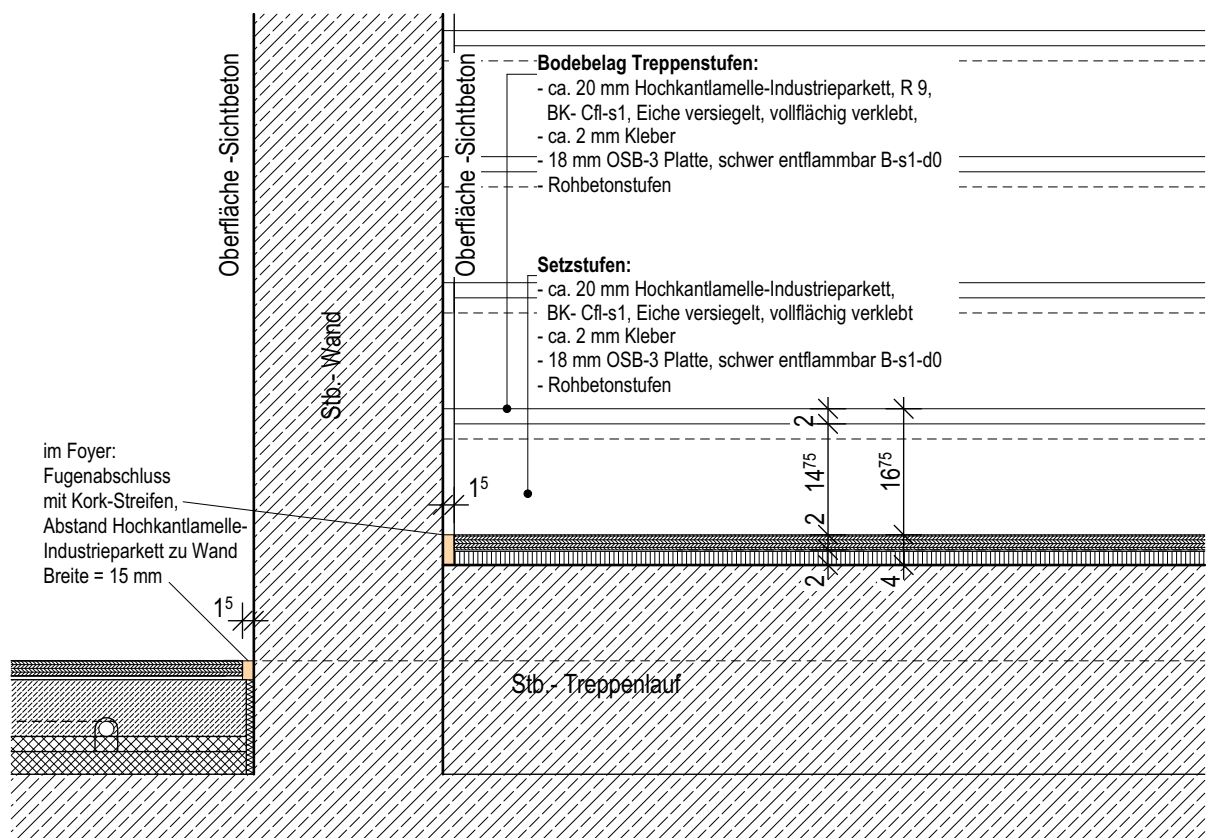

Ansicht / Längsschnitt Treppenstufen im Foyer

Objekt	Bildungswerk der HWK Dortmund Ardeystraße 93, 44139 Dortmund		BDO-AR-H3	Maßstab 1:10	
Planinhalt	FBA-18 Parkettstufen im Foyer		Gezeichnet	Datum 30.07.2026	
Datum	Änderung	Ind.	Typ	Plannr.	Ind.
30.07.2026		A		A5318	A
			Unterschrift		