



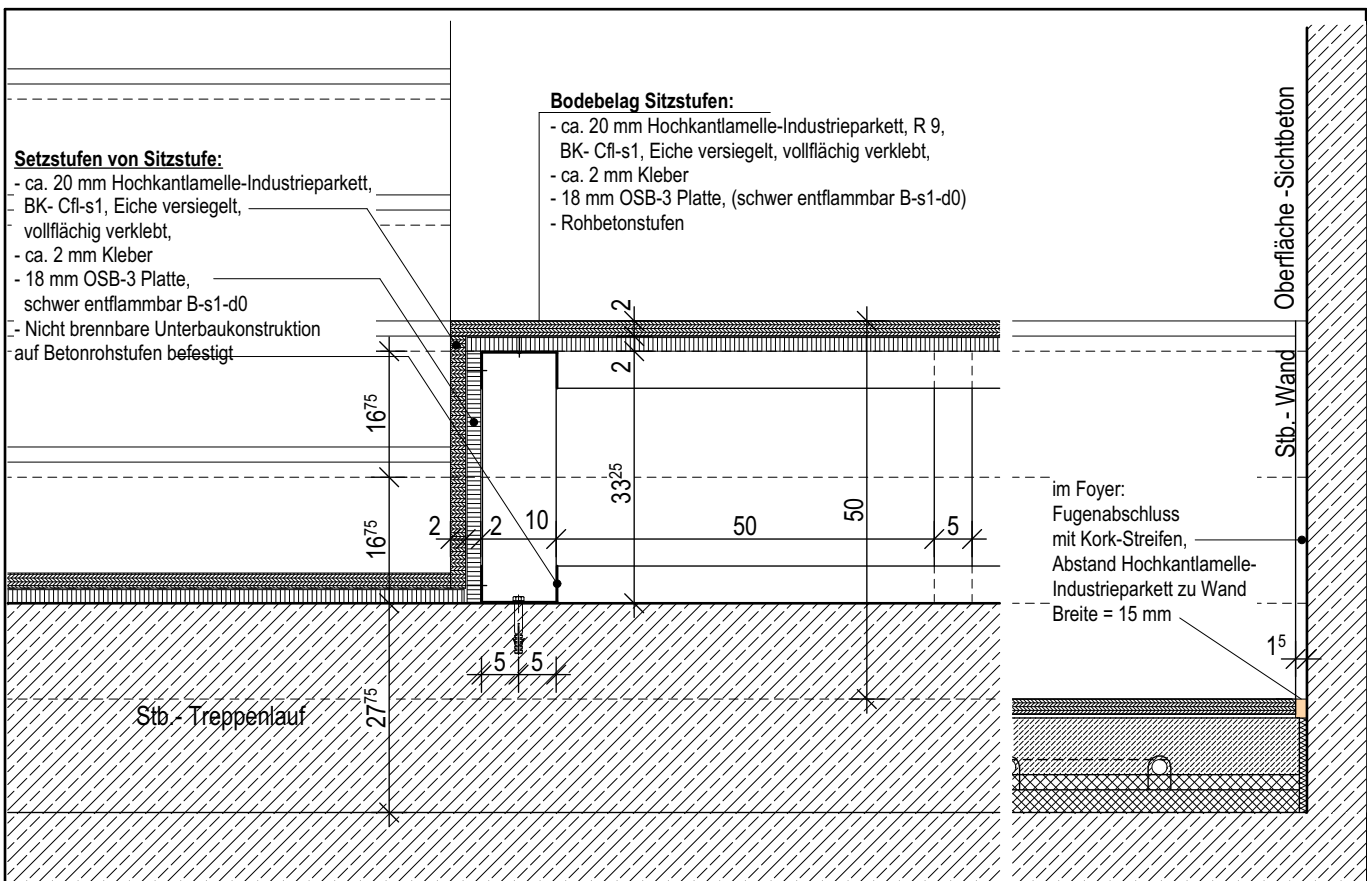

Längsschnitt Sitzstufe im Foyer

Wandanschluss Sitzstufe

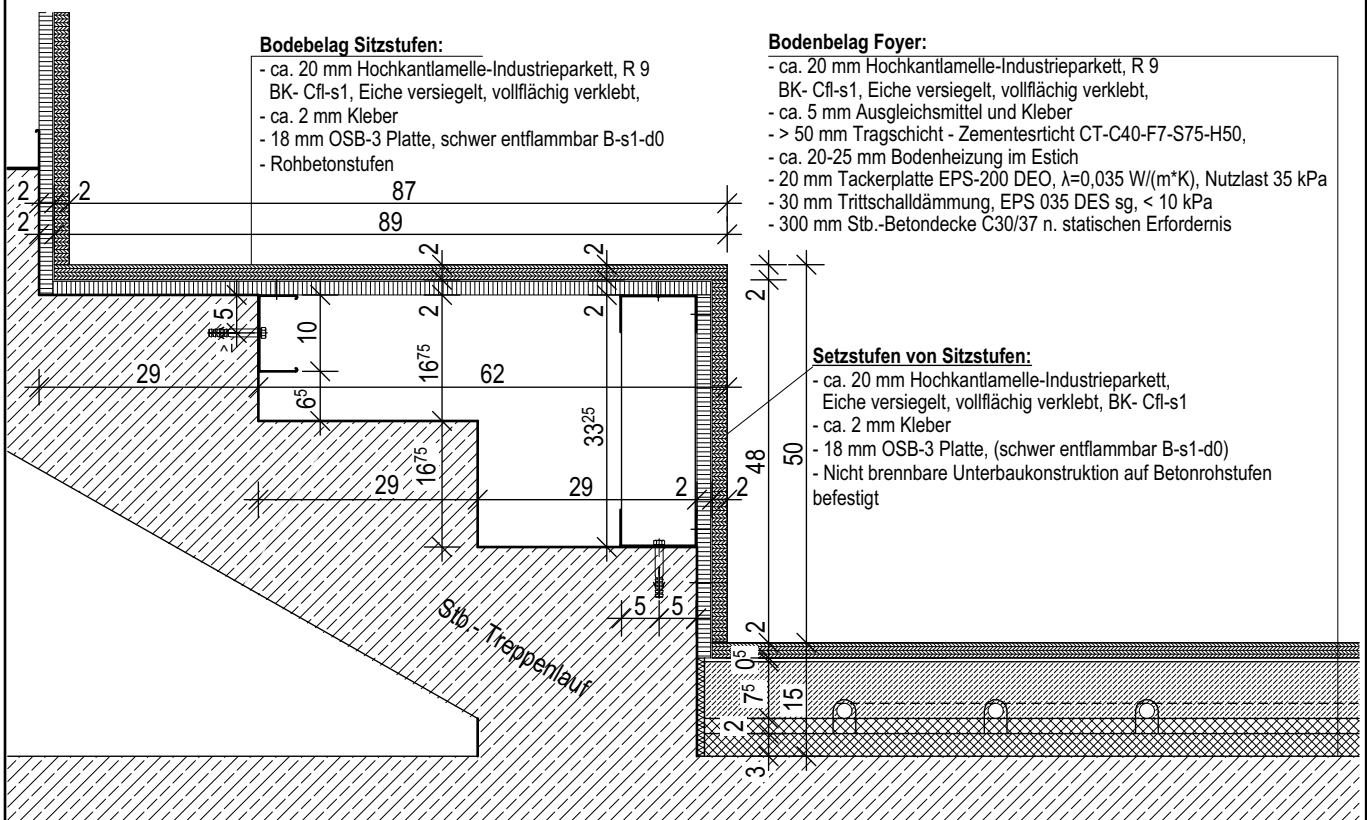

Querschnitt Sitzstufe im Foyer

Objekt			Bildungswerk der HWK Dortmund Ardeystraße 93, 44139 Dortmund		BDO-AR-H3	Maßstab 1:10	
Planinhalt			FBA-19 Sitzstufen im Foyer		Gezeichnet SBN	Datum 30.07.2026	
Datum	Änderung		Ind.	Typ	Plannr.	Ind.	
30.07.2026			A		A5319	A	
				Unterschrift			