


Wandansicht 1

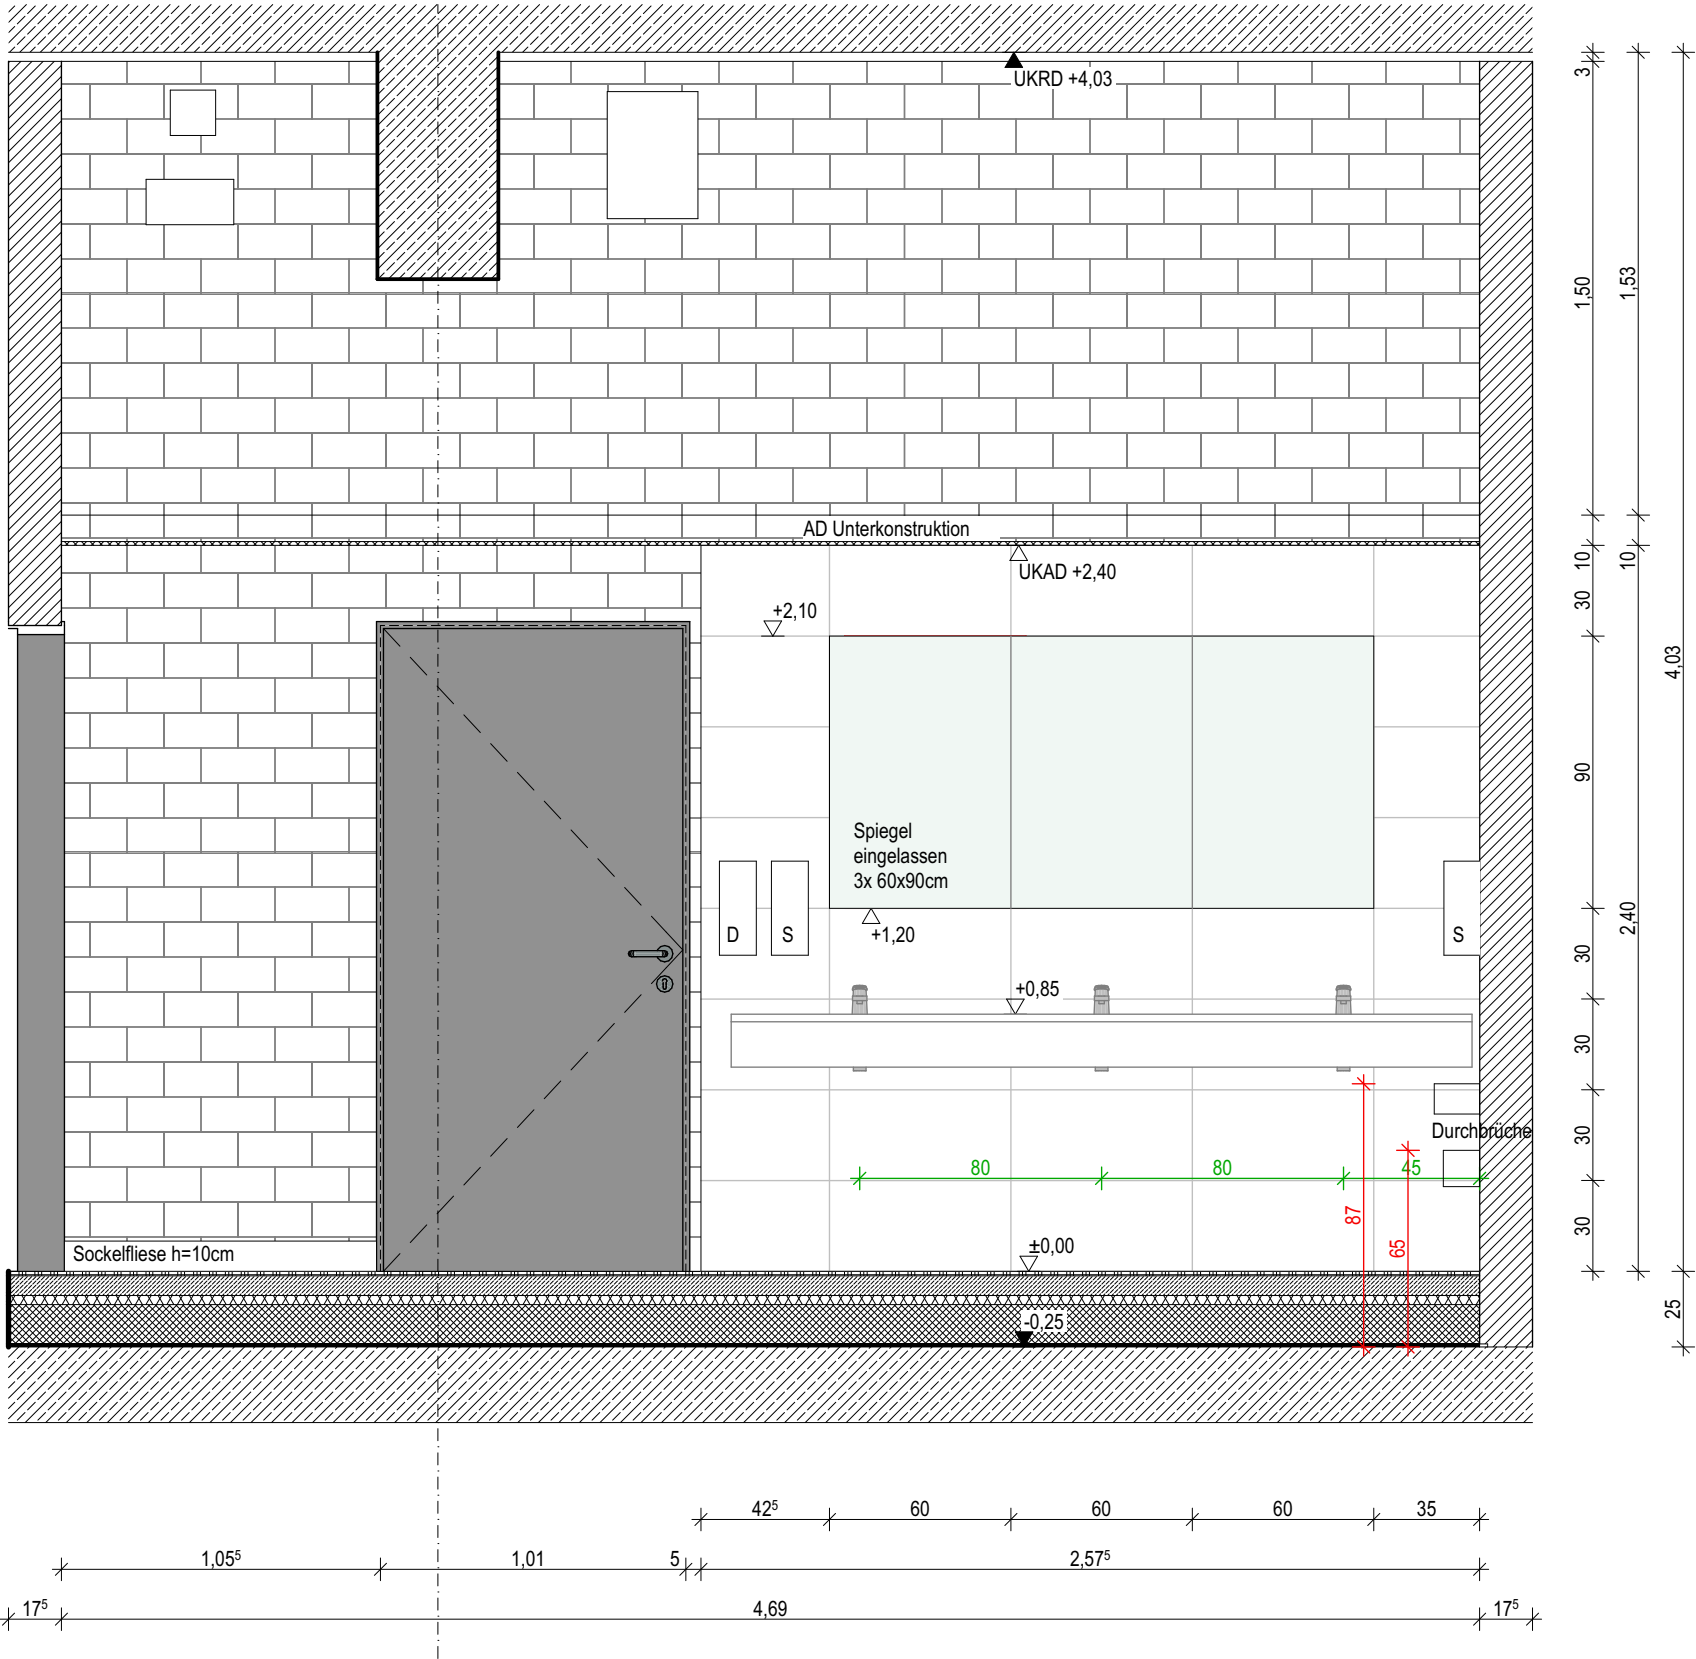

Bodenfliesen:
60/30cm, Farbe anthrazitgrau

Wandfliesen:
60/30cm, Farbe weiß

Sockelfliesen:
30/10cm, Farbe weiß

Objekt		Neubau einer Kunststoffwerkstatt an der HWK DO		BDO-HN	Maßstab 1:25	Architektur
Planinhalt				Gezeichnet	Datum	
WA_01_Umkleide Herren				SAR/LKOE	12.05.2026	
Datum	Änderung	Ind.	Type	Plannr.	Ind.	
				A56_017	A	
			Unterschrift			