


WC und Umkleiden/ Waschraum

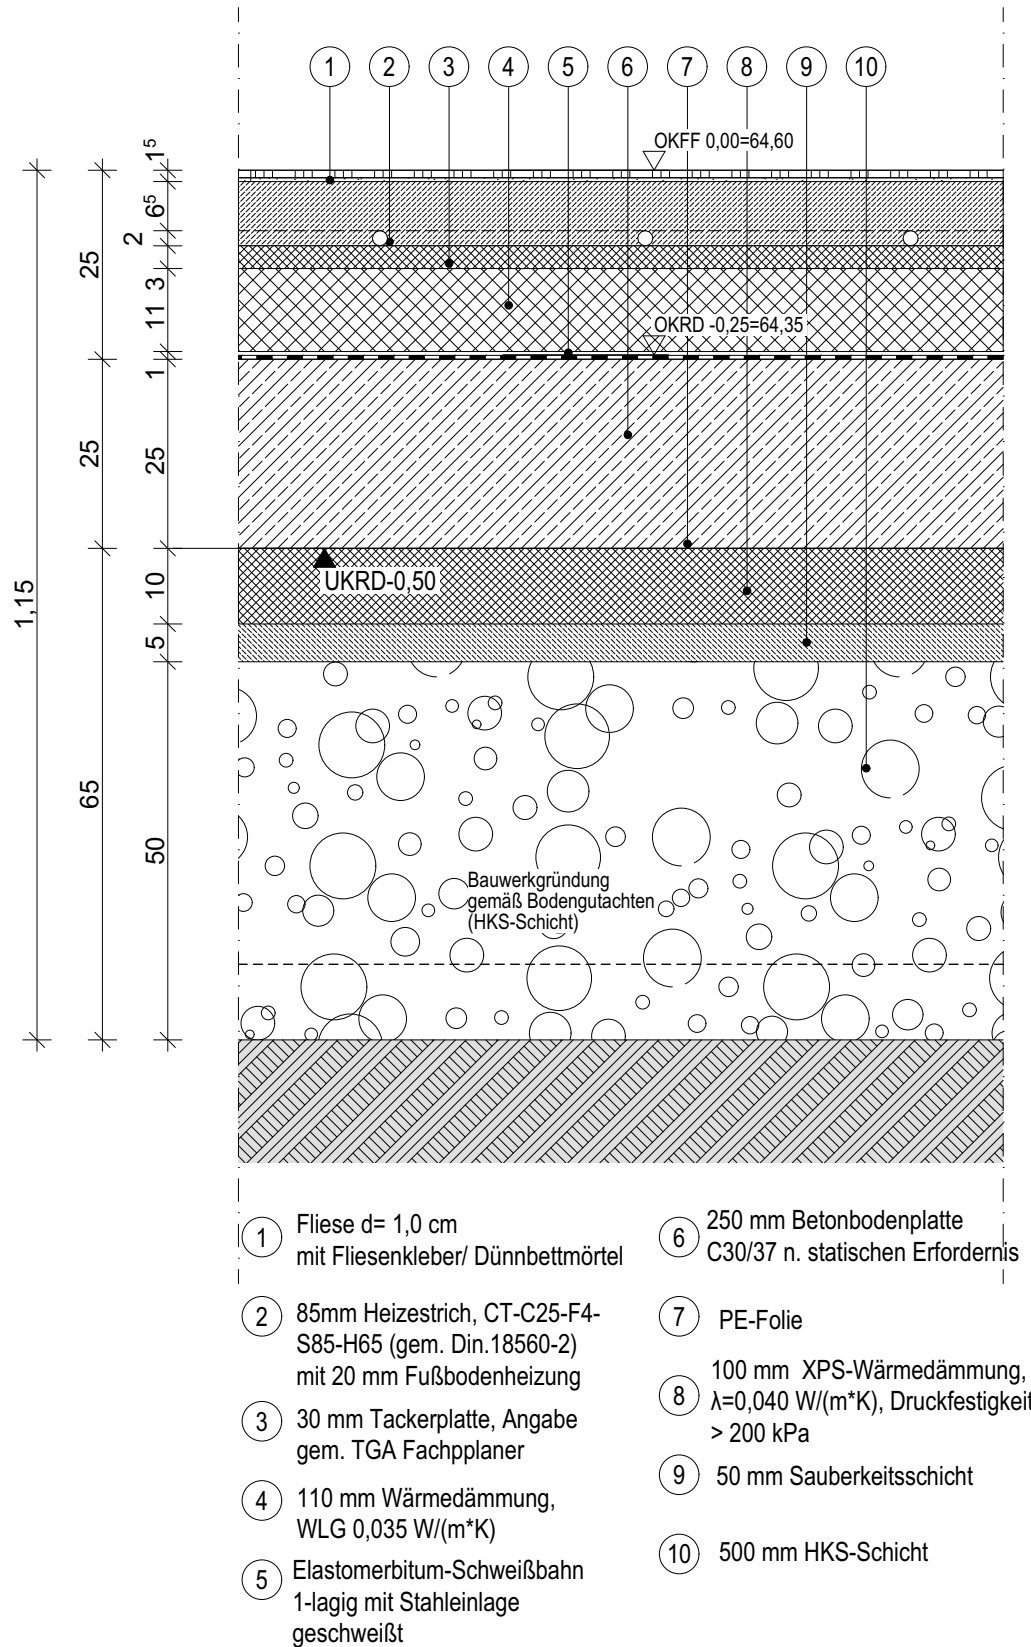

Objekt	Neubau einer Kunststoffwerkstatt an der HWK		BDO-HN	Maßstab
Planinhalt	DO		Gezeichnet	Datum
Bauteilaufbau	Sanitär		LKOE	20.04.2026
Datum	Änderung	Ind.	Typ	Plannr.
				A5106
			Unterschrift	Ind.
				d