


Prüfraum

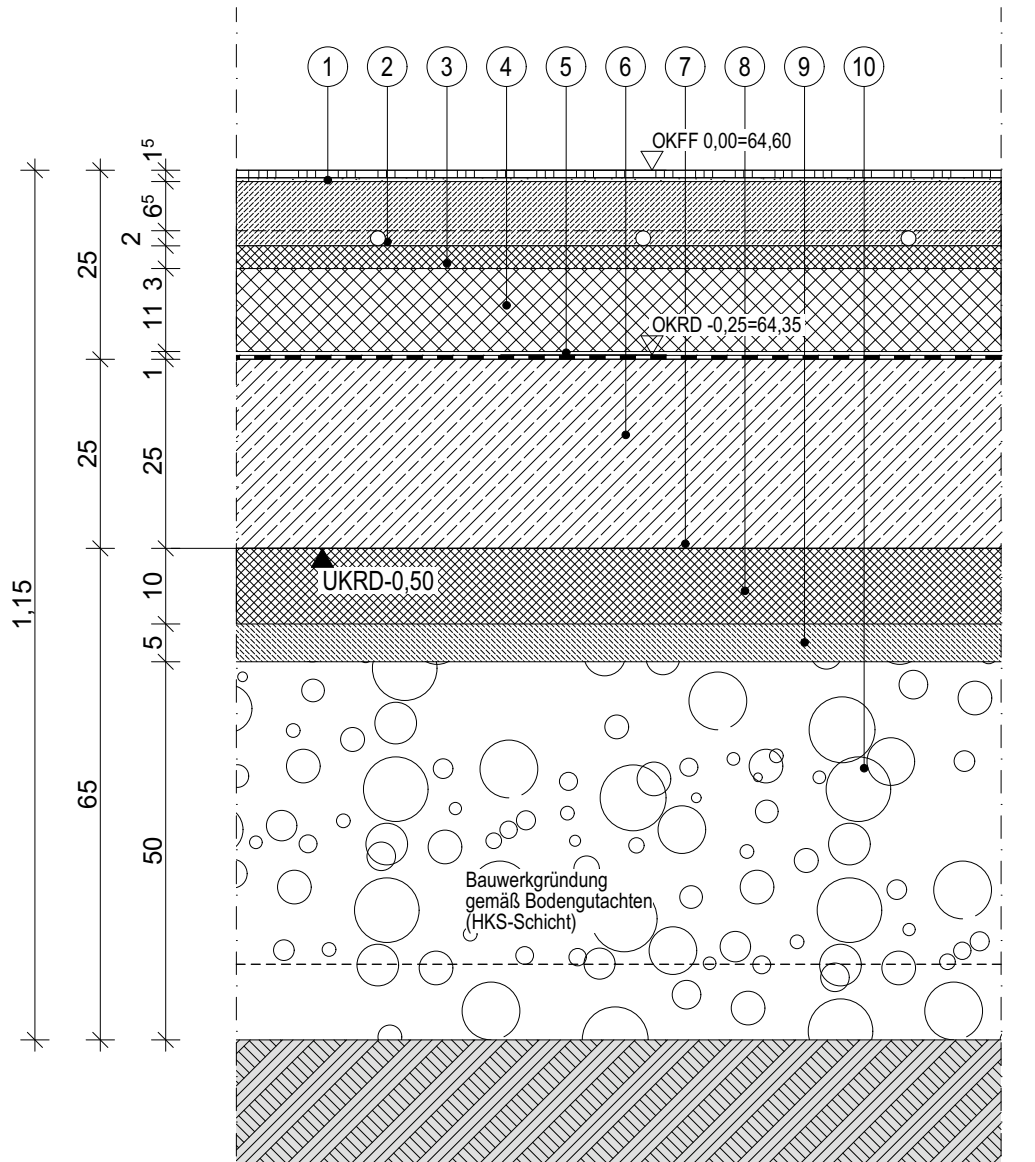

- | | |
|--|--|
| ① Fliese d= 1,0 cm mit Fliesenkleber/ Dünnbettmörtel | ⑥ 250 mm Betonbodenplatte C30/37 n. statischen Erfordernis |
| ② 85mm Heizestrich, CT-C25-F4-S85-H65 (gem. Din.18560-2) mit 20 mm Fußbodenheizung | ⑦ PE-Folie |
| ③ 30 mm Tackerplatte, Angabe gem. TGA Fachplaner | ⑧ 100 mm XPS-Wärmedämmung, $\lambda=0,040 \text{ W/(m}^2\text{K)}$, Druckfestigkeit > 200 kPa |
| ④ 110 mm Wärmedämmung, WLK 0,035 W/(m ² K) | ⑨ 50 mm Sauberkeitsschicht |
| ⑤ Elastomerbitum-Schweißbahn 1-lagig mit Stahleinlage geschweißt | ⑩ 500 mm HKS-Schicht |

Objekt		Neubau einer Kunststoffwerkstatt an der HWK		BDO-HN	Maßstab 1:10
Planinhalt		DO Bauteilaufbau Prüfraum		Gezeichnet LKOE	Datum 20.04.2026
Datum	Änderung	Ind.	Typ	Plannr.	Ind. d
				A5107	
				Unterschrift	