

[illegible]

Wandfliesen:
60/30cm, Farbe weiß

Objekt		Neubau einer Kunststoffwerkstatt an der HWK		BDO-HN	Maßstab 1:25
Planinhalt		DO WA_Gr_Beh. WC		Gezeichnet SAR/LKOE	Datum 12.05.2026
Datum	Änderung	Ind.	Typ	Plannr.	Ind.
			A56	0-007	A
			Unterschrift		


[illegible]

Wandfliesen:
60/30cm, Farbe weiß

[illegible]

Objekt	Neubau einer Kunststoffwerkstatt an der HWK DO		BDO-HN	Maßstab 1:25	Architektur	
Planinhalt			Gezeichnet	Datum		
WA 01_02_Beh. WC			SAR/LKOE	12.05.2026		
Datum	Änderung	Ind.	Typ	Plannr.		Ind.
			A56_0-007			A
			Unterschrift			


Wandansicht 3

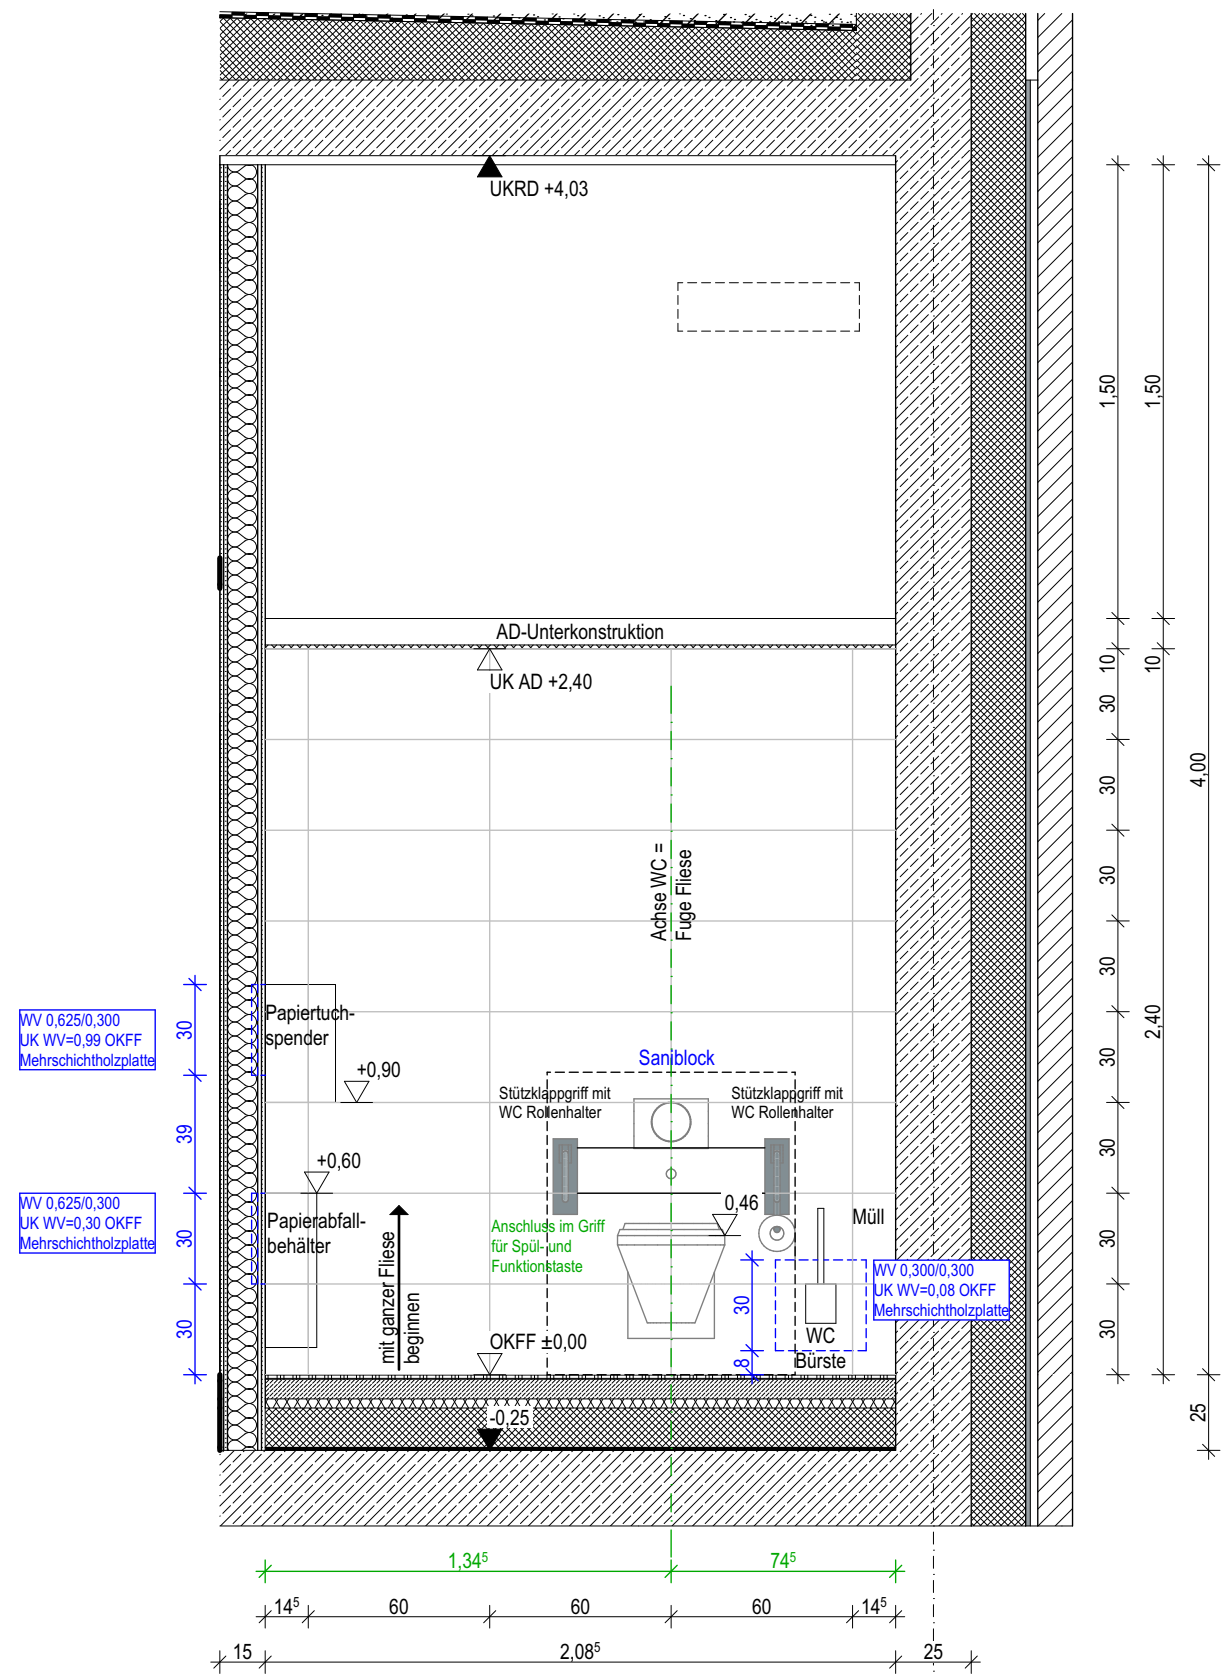

Bodenfliesen:
60/30cm, Farbe anthrazitgrau

Wandfliesen:
60/30cm, Farbe weiß

Wandansicht 4

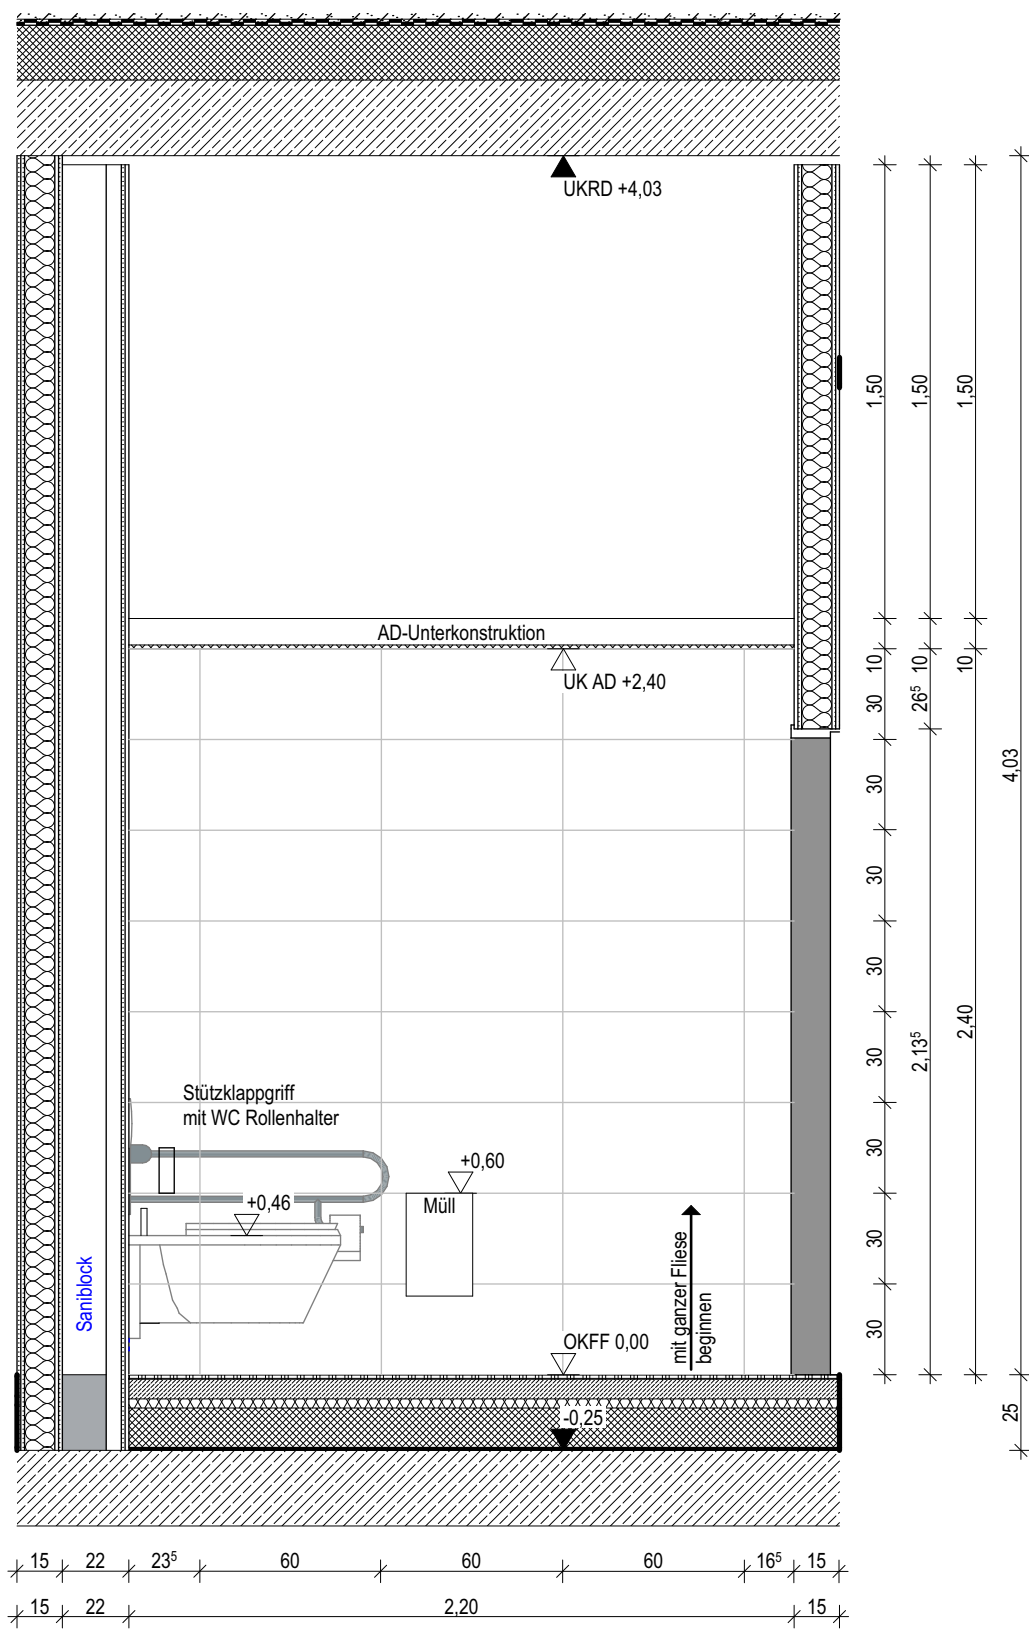

Objekt	Neubau einer Kunststoffwerkstatt an der HWK DO			BDO-HN	Maßstab 1:25	Architektur
Planinhalt				Gezeichnet	Datum	
WA 03_04 Beh. WC				SAR/LKOE	12.05.2026	
Datum	Änderung	Ind.	Typ	Plannr.	Ind.	
			A56_0-007_A			
			Unterschrift			