


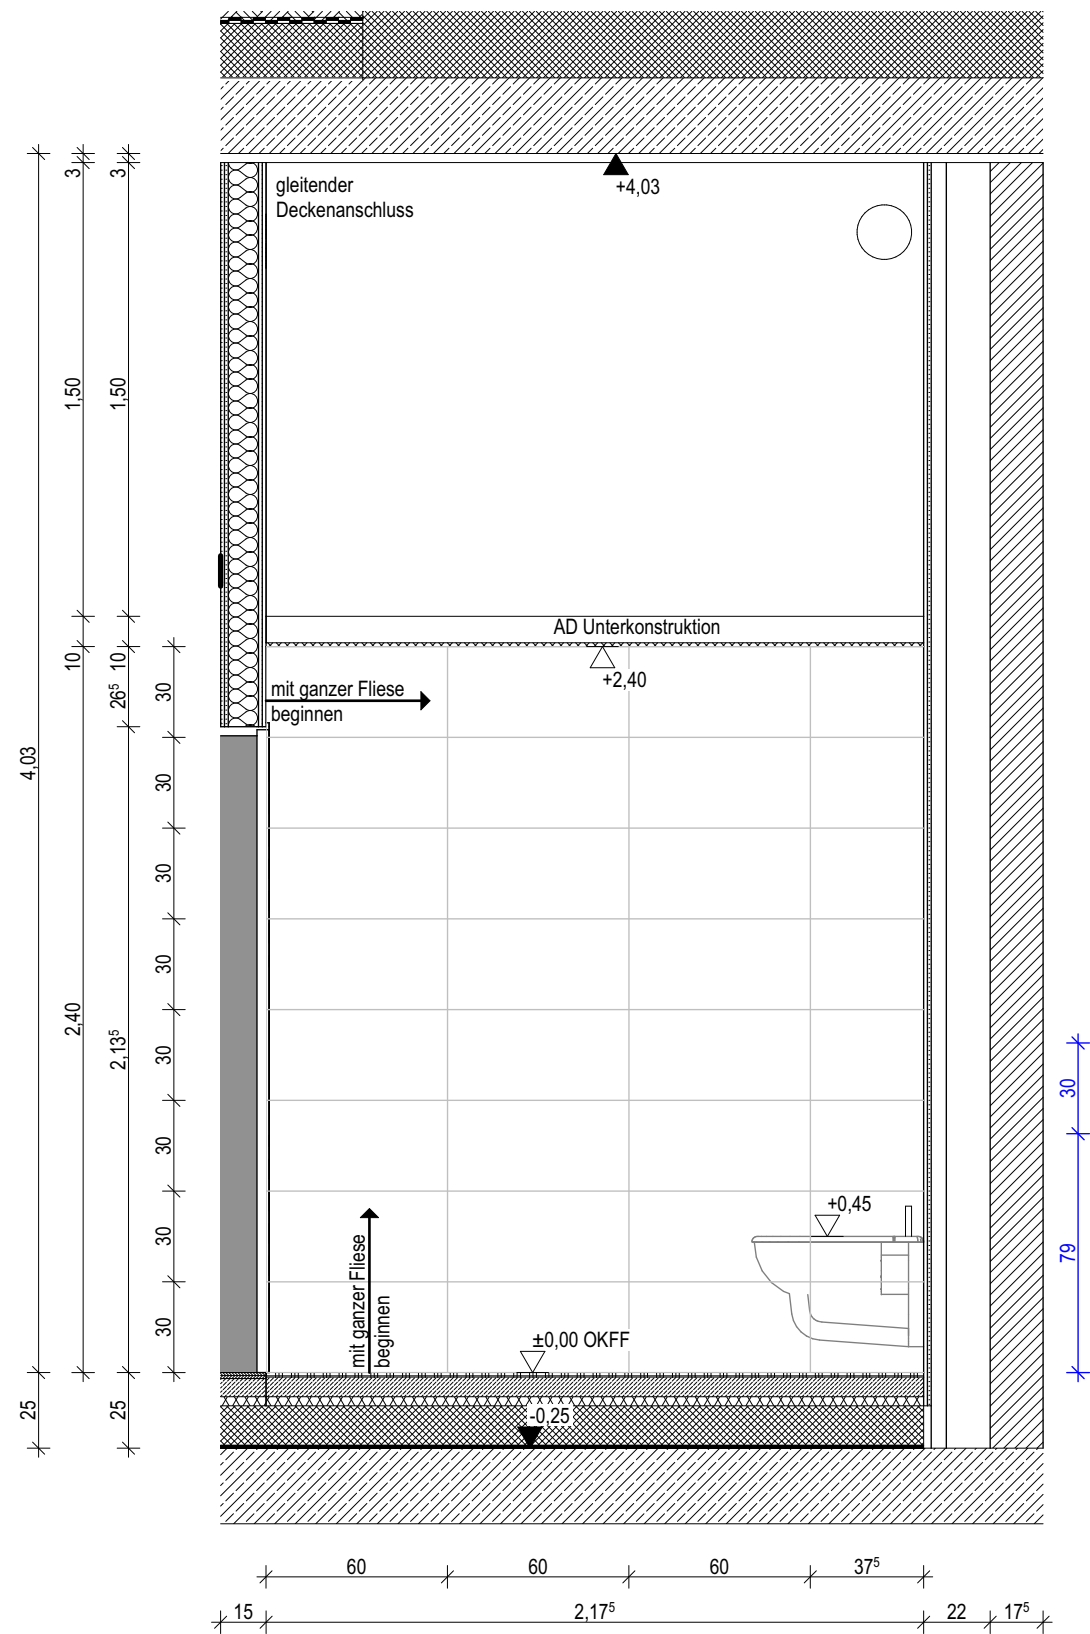


Wandansicht 1



Bodenfliesen:  
60/30cm, Farbe anthrazitgrau


Wandfliesen:  
60/30cm, Farbe weiß

Wandansicht 2

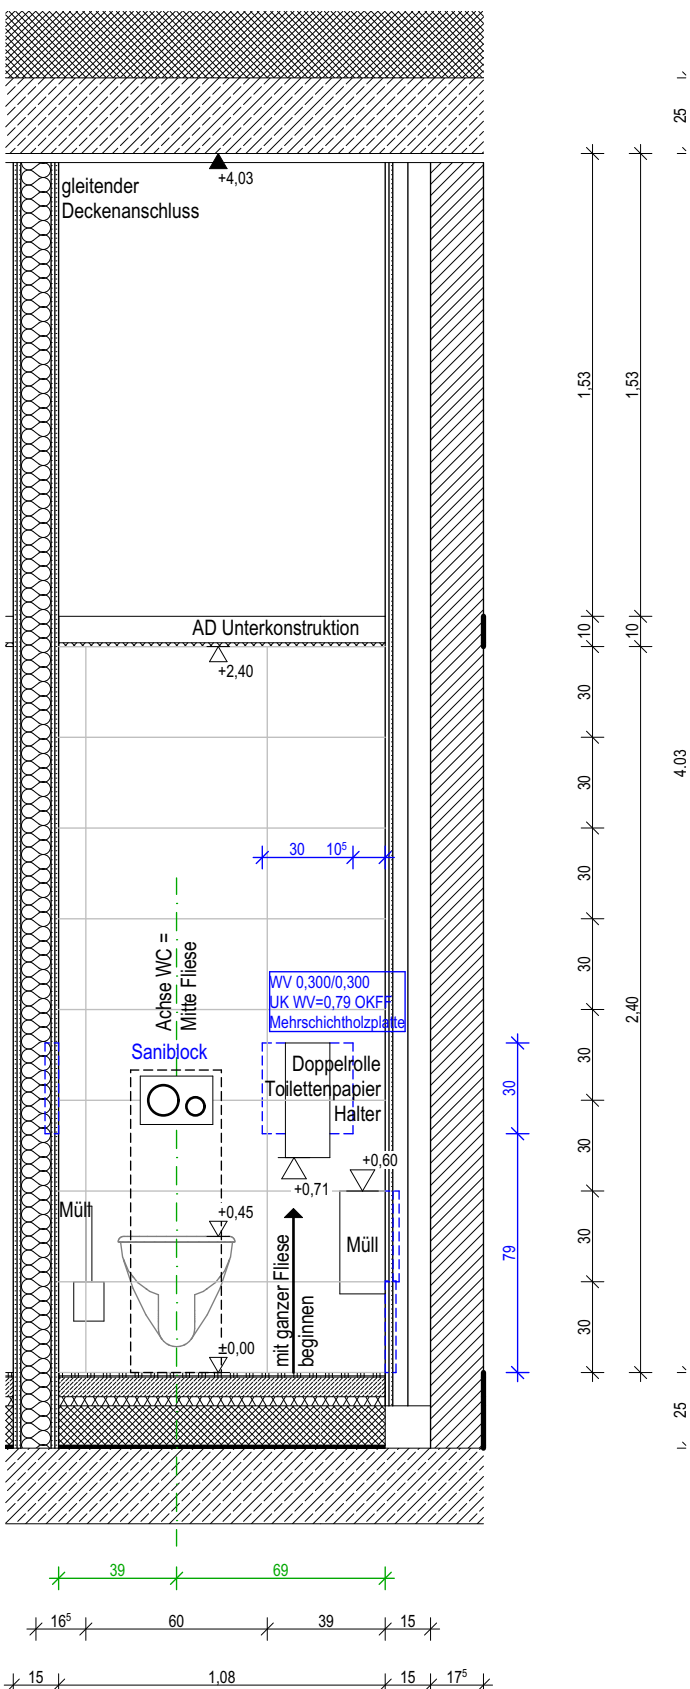

|                    |          |                                                |              |            |              |             |
|--------------------|----------|------------------------------------------------|--------------|------------|--------------|-------------|
| Objekt             |          | Neubau einer Kunststoffwerkstatt an der HWK DO |              | BDO-HN     | Maßstab 1:25 | Architektur |
| Planinhalt         |          |                                                |              | Gezeichnet | Datum        |             |
| WA_01-02_WC Herren |          |                                                |              | SAR/LKOE   | 12.05.2026   |             |
| Datum              | Änderung | Ind.                                           | Typ          | Plannr.    | Ind.         |             |
|                    |          |                                                |              | A56_016    | A            |             |
|                    |          |                                                | Unterschrift |            |              |             |
|                    |          |                                                |              |            |              |             |

Wandansicht 3

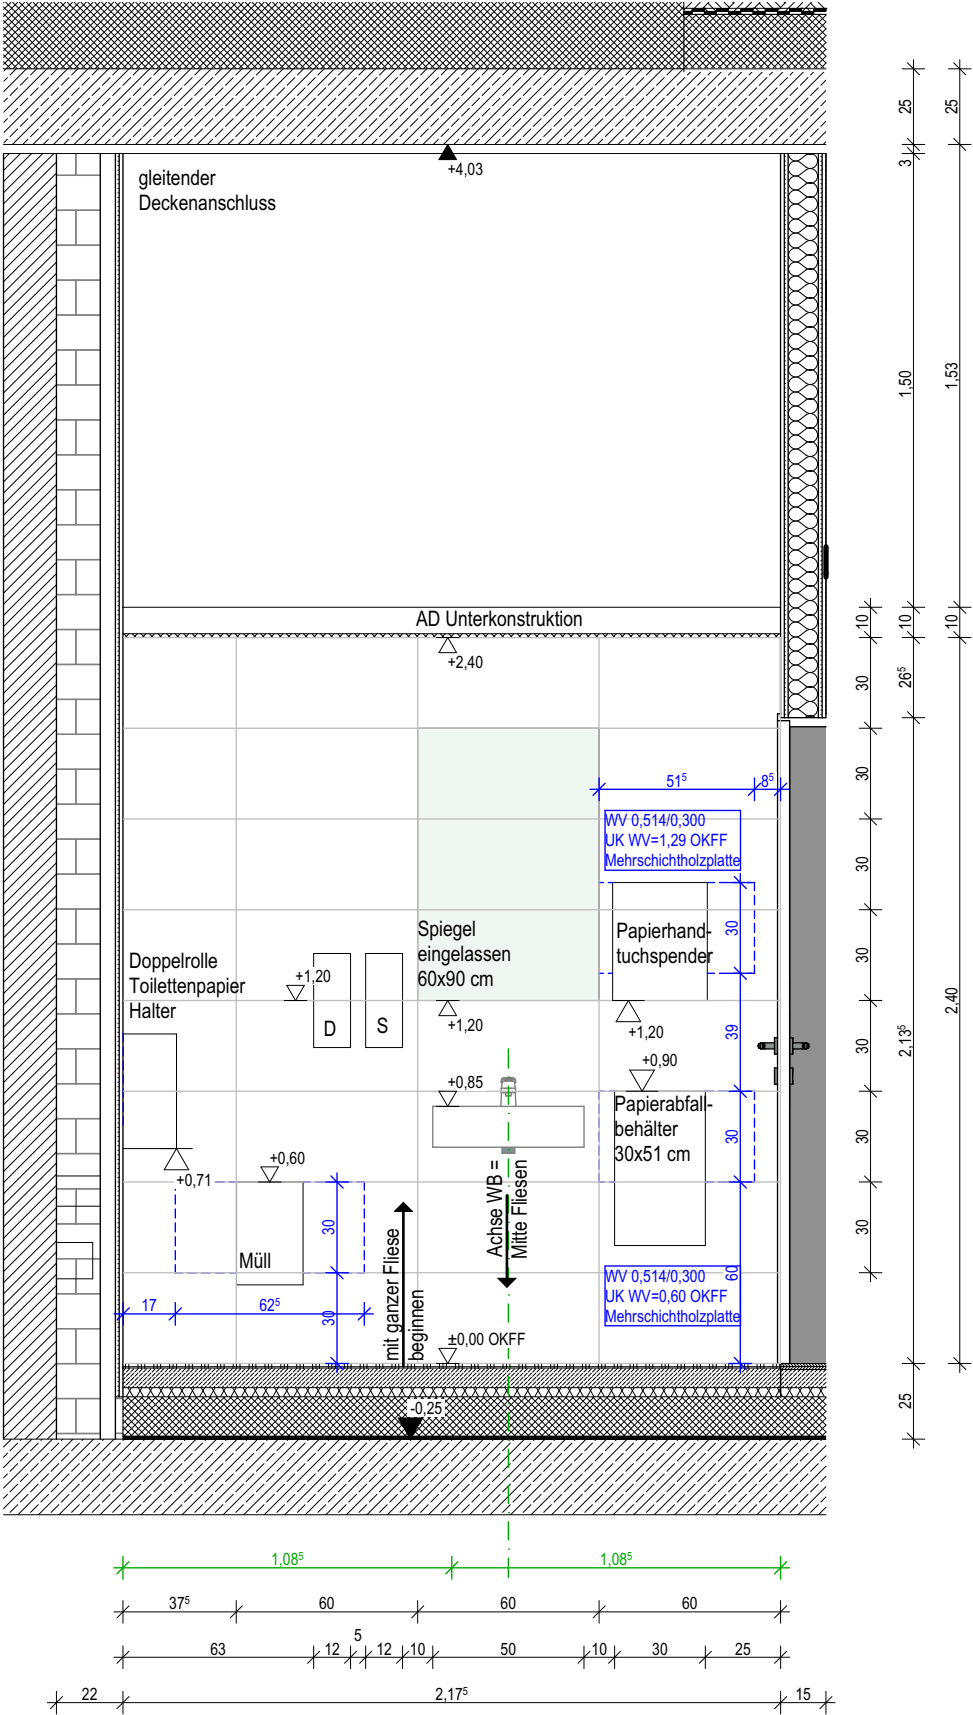


Bodenfliesen:  
60/30cm, Farbe anthrazitgrau

Wandfliesen:  
60/30cm, Farbe weiß

Sockelfliesen:  
30/10cm, Farbe weiß

Wandansicht 4

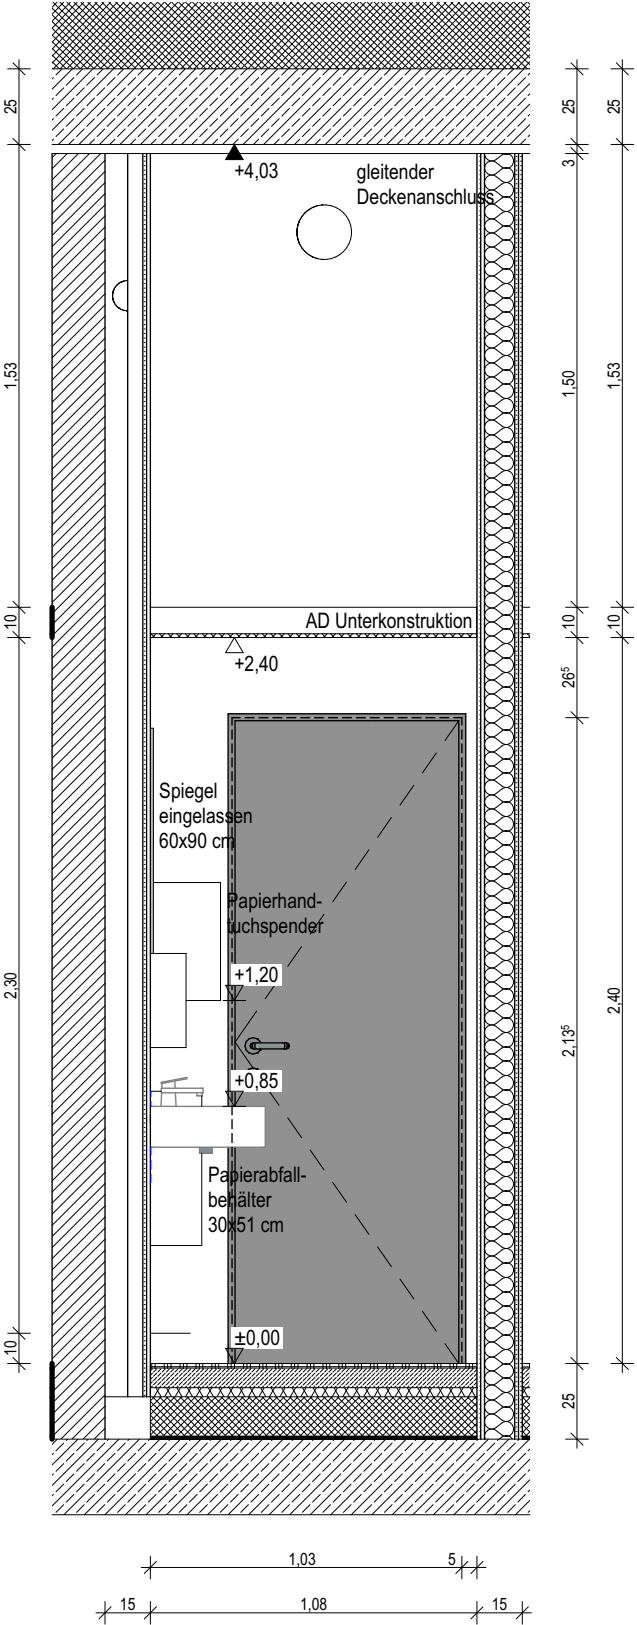

|                    |                                                |      |              |            |              |             |
|--------------------|------------------------------------------------|------|--------------|------------|--------------|-------------|
| Objekt             | Neubau einer Kunststoffwerkstatt an der HWK DO |      |              | BDO-HN     | Maßstab 1:25 | Architektur |
| Planinhalt         |                                                |      |              | Gezeichnet | Datum        |             |
| WA_03-04 WC Herren |                                                |      |              | SAR/LKOE   | 12.05.2026   |             |
| Datum              | Änderung                                       | Ind. | Typ          | Plannr.    | Ind.         |             |
|                    |                                                |      |              | A56_016    | A            |             |
|                    |                                                |      | Unterschrift |            |              |             |
|                    |                                                |      |              |            |              |             |