


Wandansicht 1

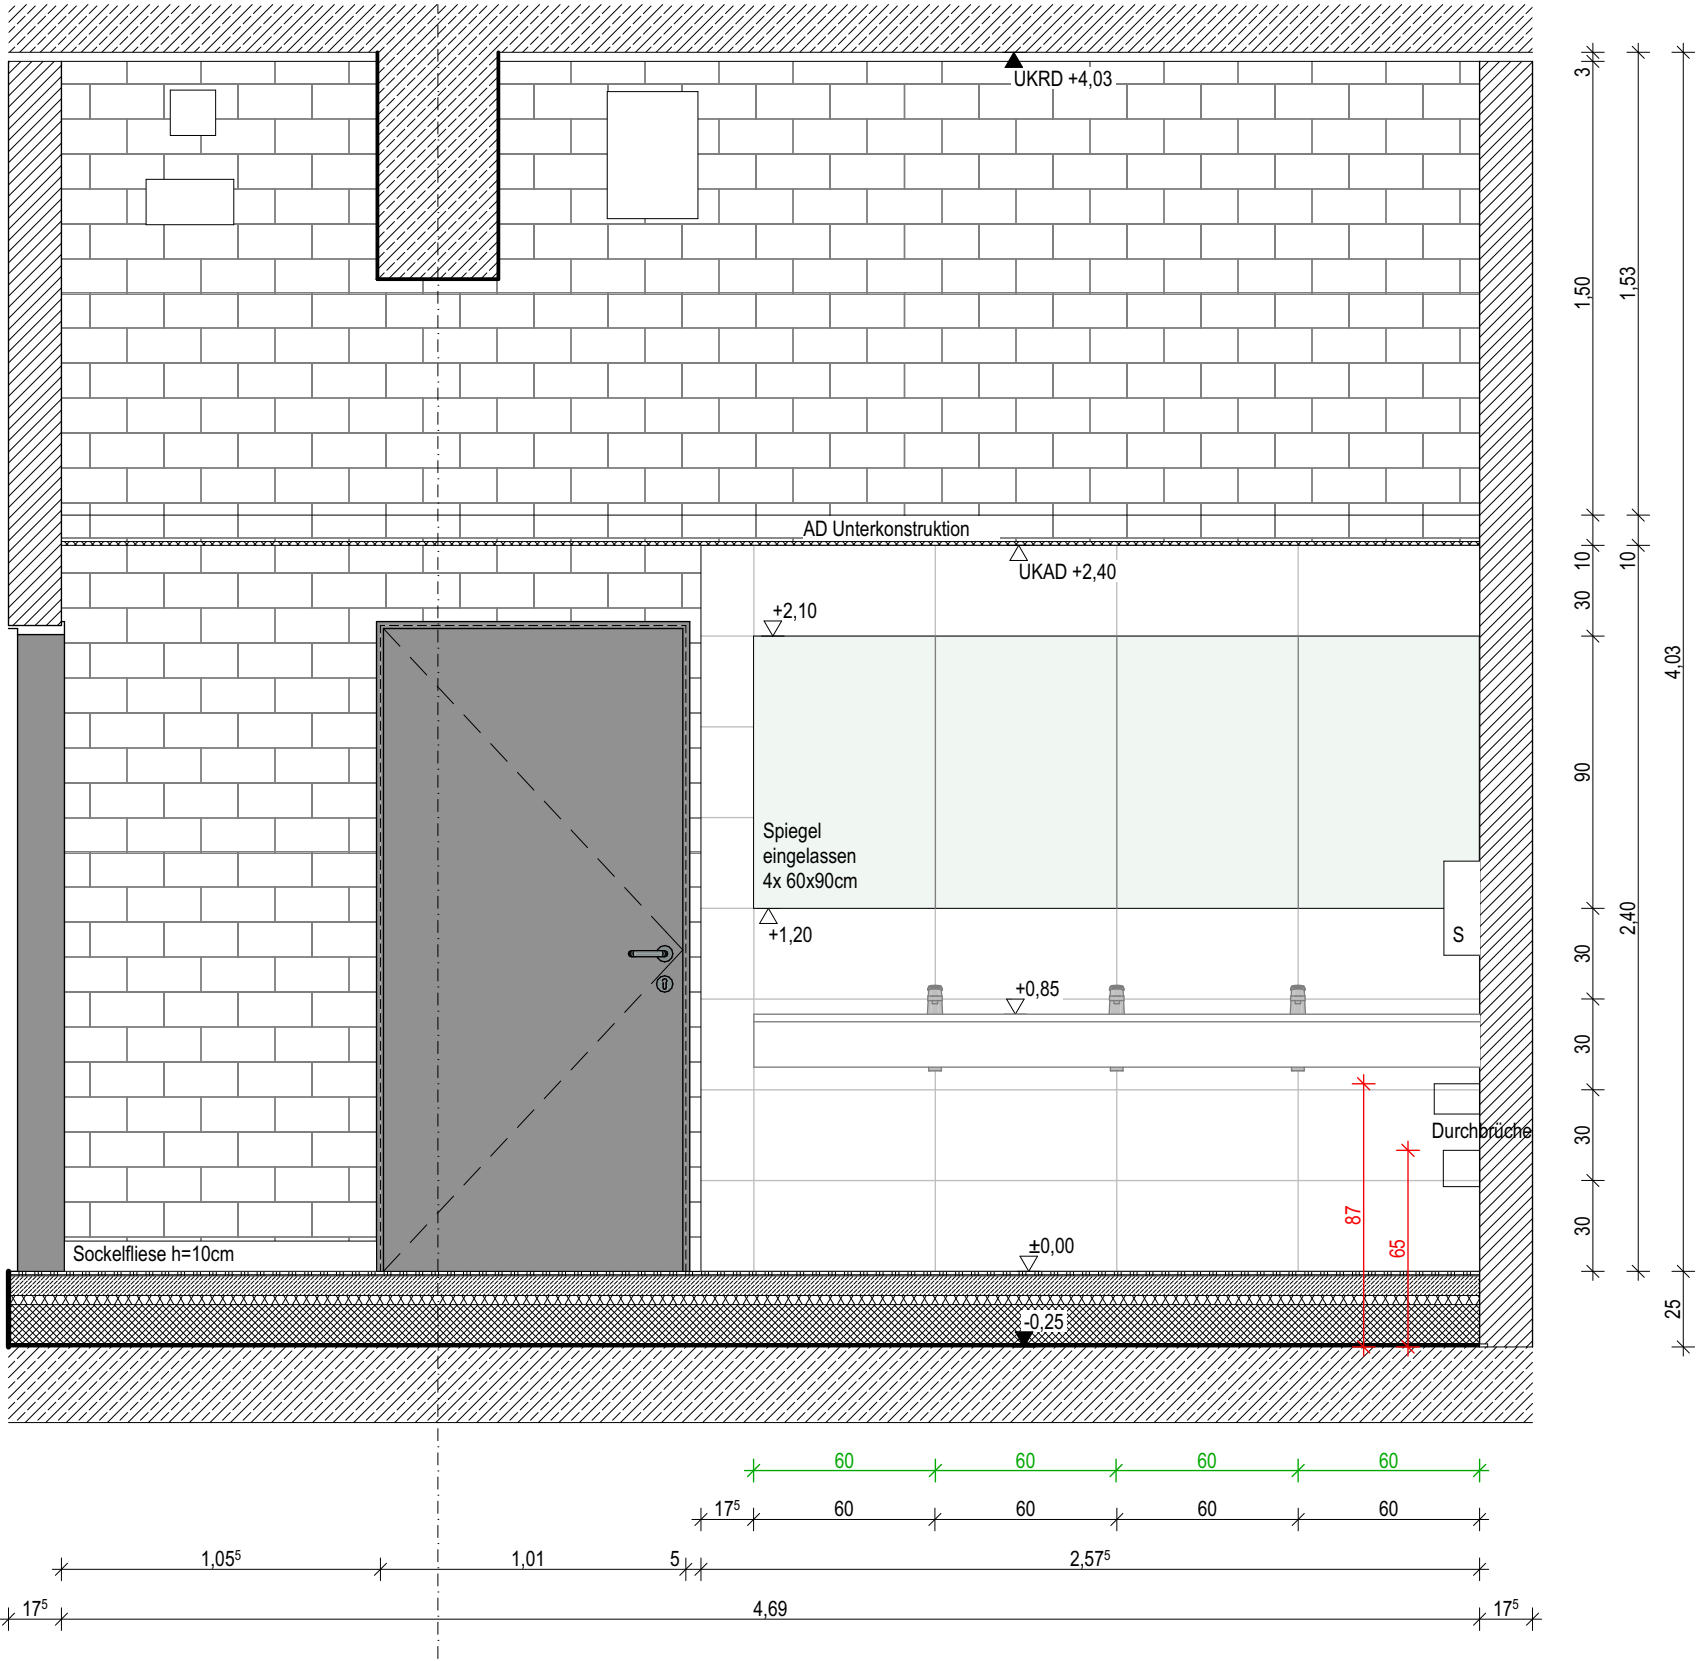

Bodenfliesen:
60/30cm, Farbe anthrazitgrau

Wandfliesen:
60/30cm, Farbe weiß

Sockelfliesen:
30/10cm, Farbe weiß

Objekt	Neubau einer Kunststoffwerkstatt an der HWK DO	BDO-HN	Maßstab 1:25	Architektur
Planinhalt	WA_01_Umkleide Herren	Gezeichnet SAR/LKOE	Datum 12.05.2026	
Datum	Änderung	Ind.	Typ	
			Plannr. A56_017	
			Ind. A	
Unterschrift				