


Wandansicht 2

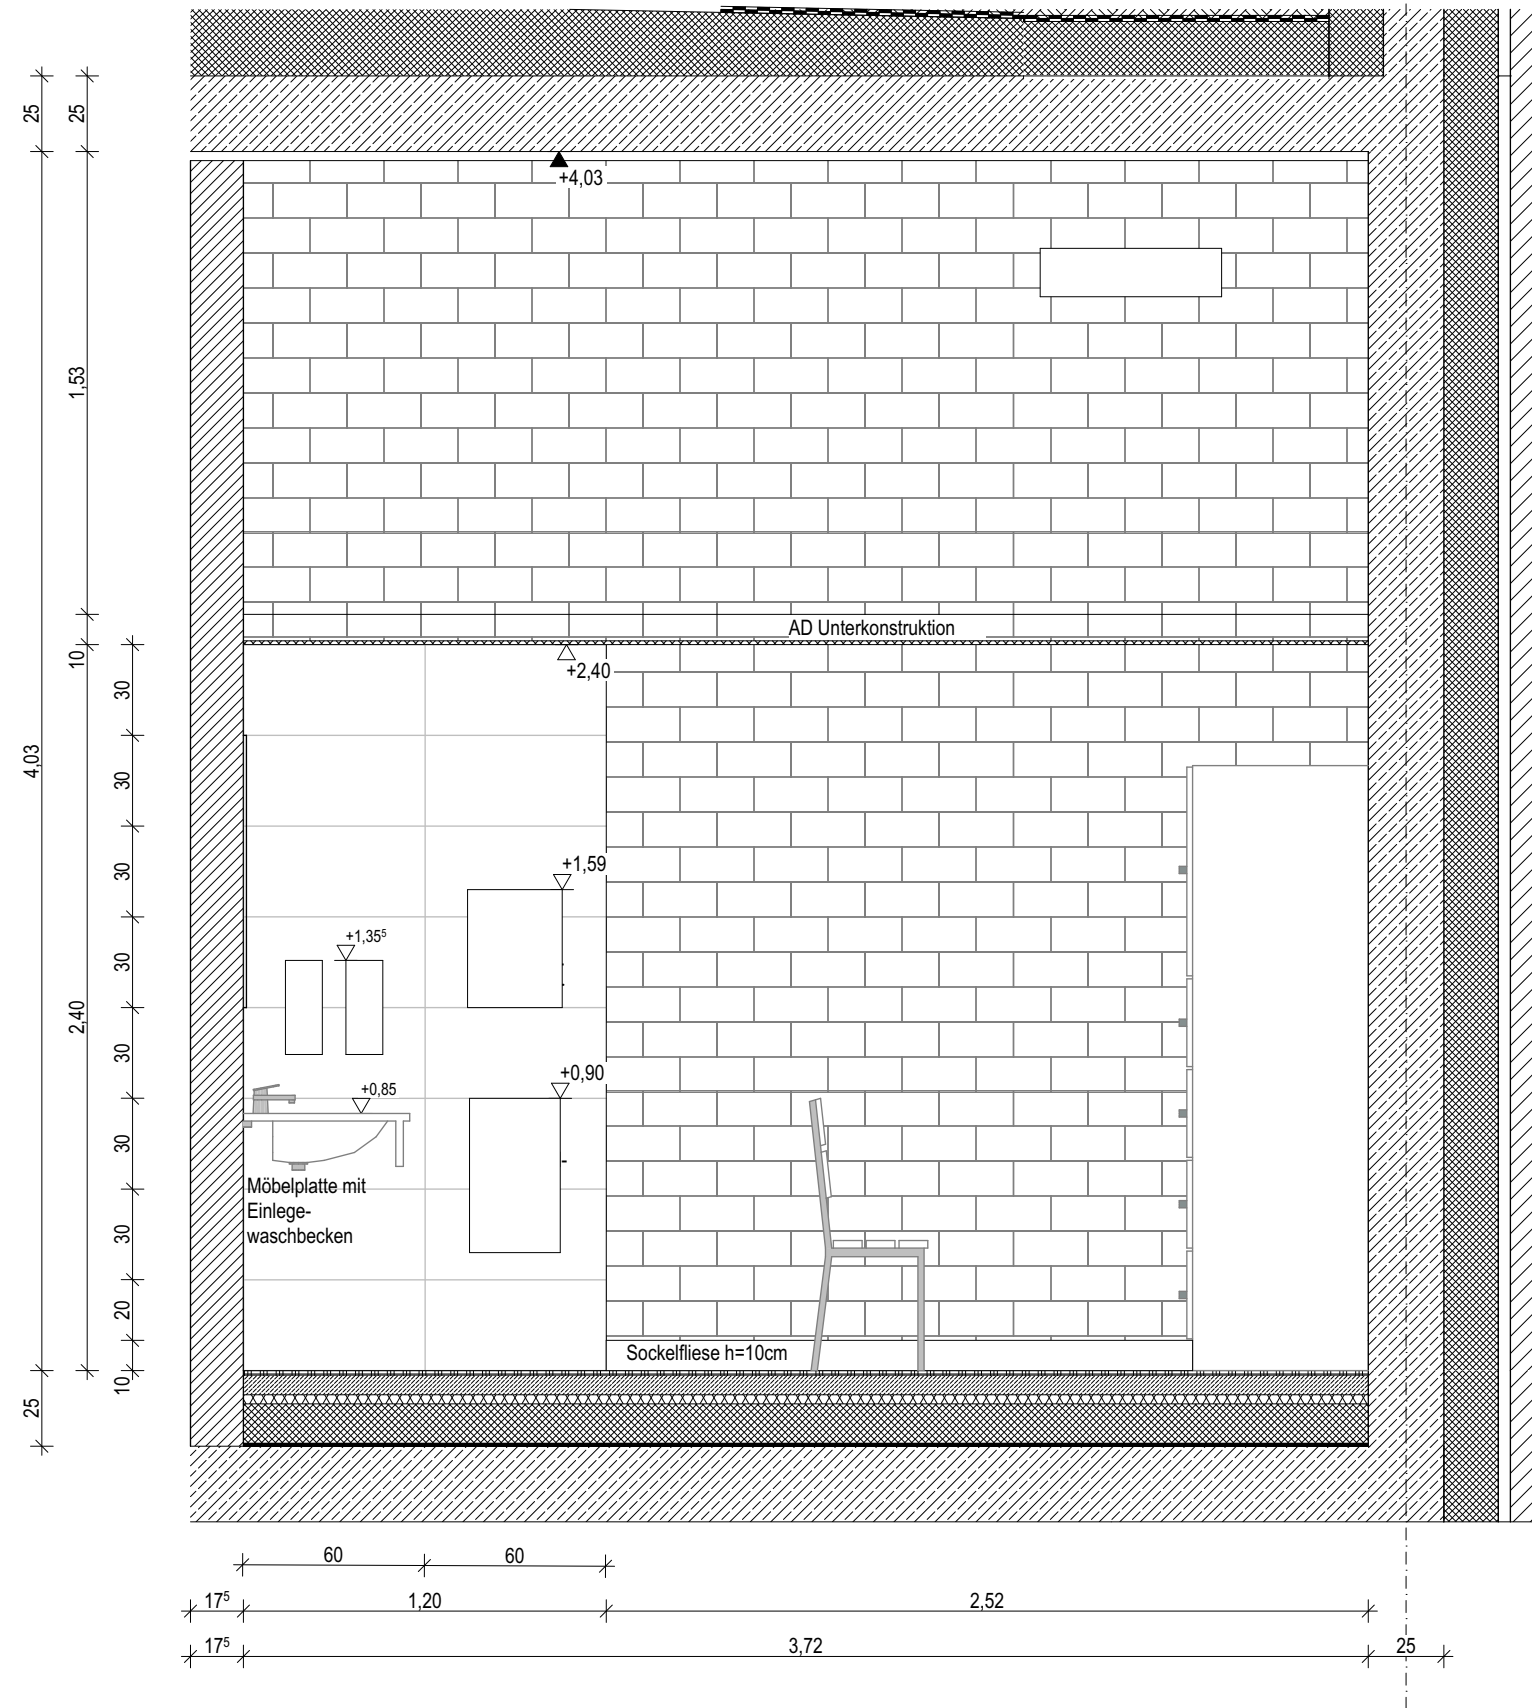

Bodenfliesen:
60/30cm, Farbe anthrazitgrau

Wandfliesen:
60/30cm, Farbe weiß

Sockelfliesen:
30/10cm, Farbe weiß

Objekt	Neubau einer Kunststoffwerkstatt an der HWK DO		BDO-HN	Maßstab 1:25	Architektur	
Planinhalt			Gezeichnet	Datum		
WA_02_Umkleide Herren			SAR/LKOE	12.05.2026		
Datum	Änderung	Ind.	Typ	Plannr. A56_017		Ind. A
			Unterschrift			