


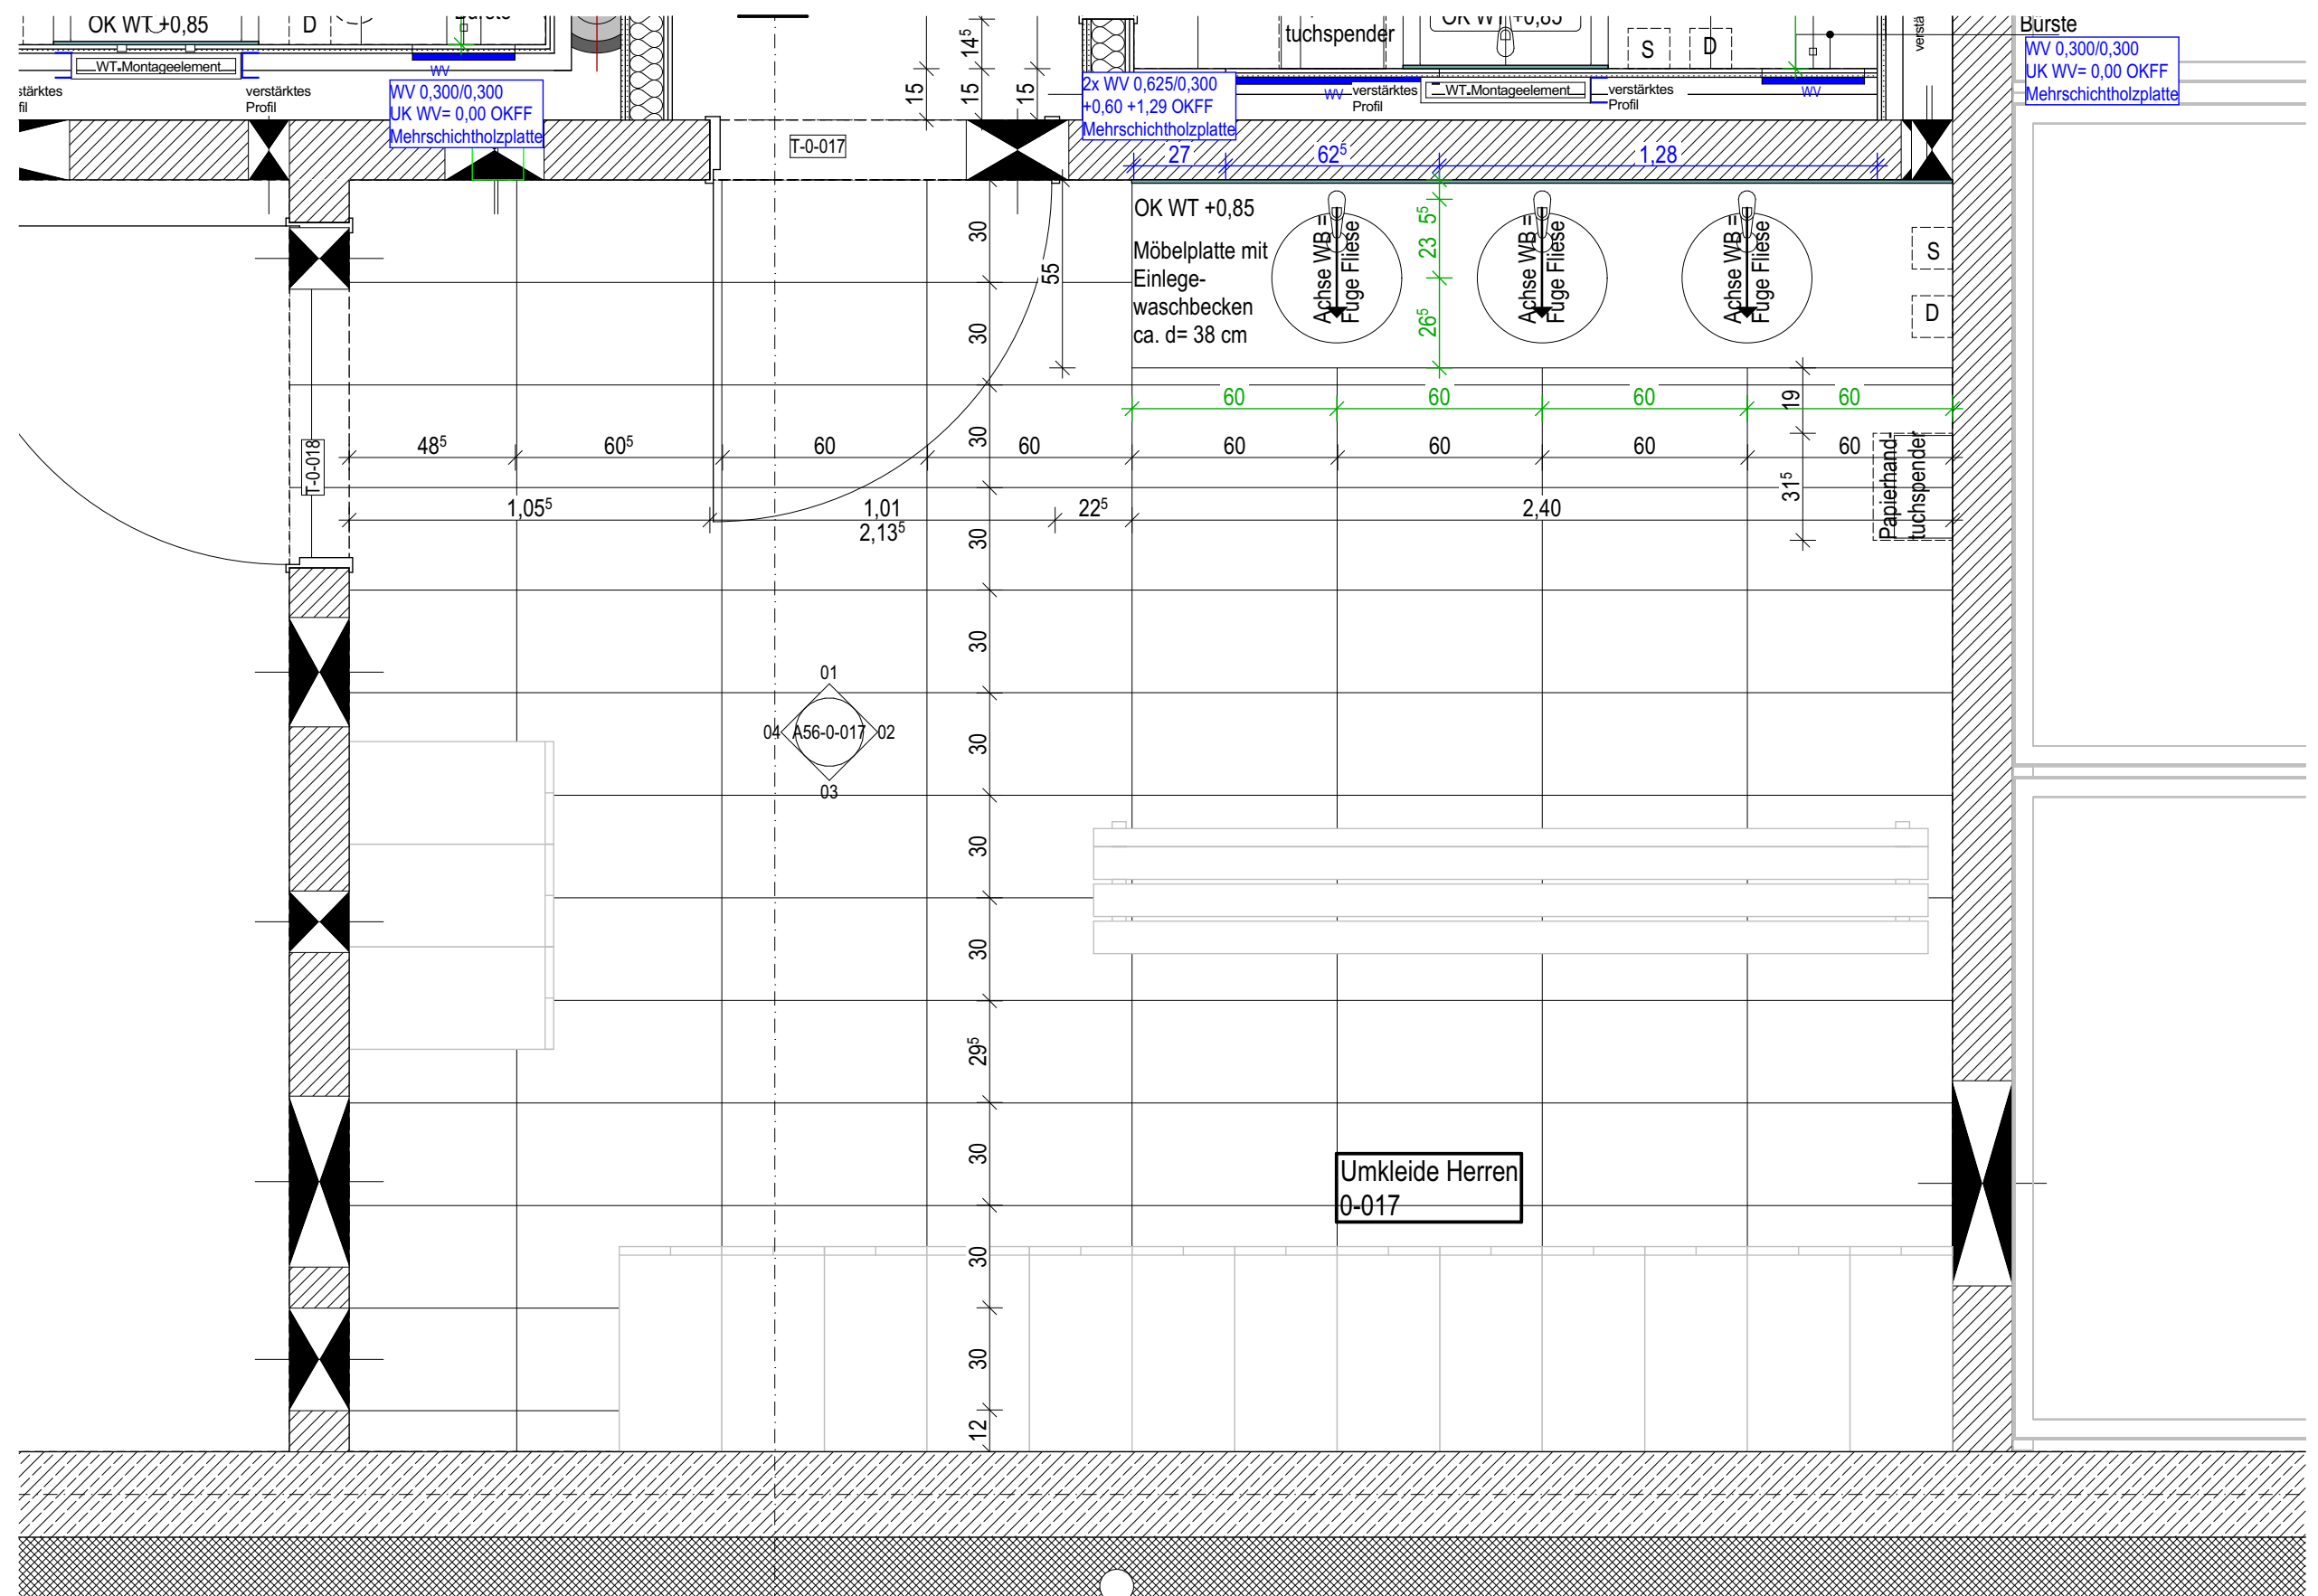

Bodenfliesen:
60/30cm, Farbe anthrazitgrau

Wandfliesen:
60/30cm, Farbe weiß

Sockelfliesen:
30/10cm, Farbe weiß

Objekt	Neubau einer Kunststoffwerkstatt an der HWK DO			BDO-HN	Maßstab 1:20	Architektur
Planinhalt WA_Gr_Umkleide Herren				Gezeichnet SAR/LKOE	Datum 12.05.2026	
Datum	Änderung	Ind.	Typ	Plannr. A56_017	Ind. A	
			Unterschrift			