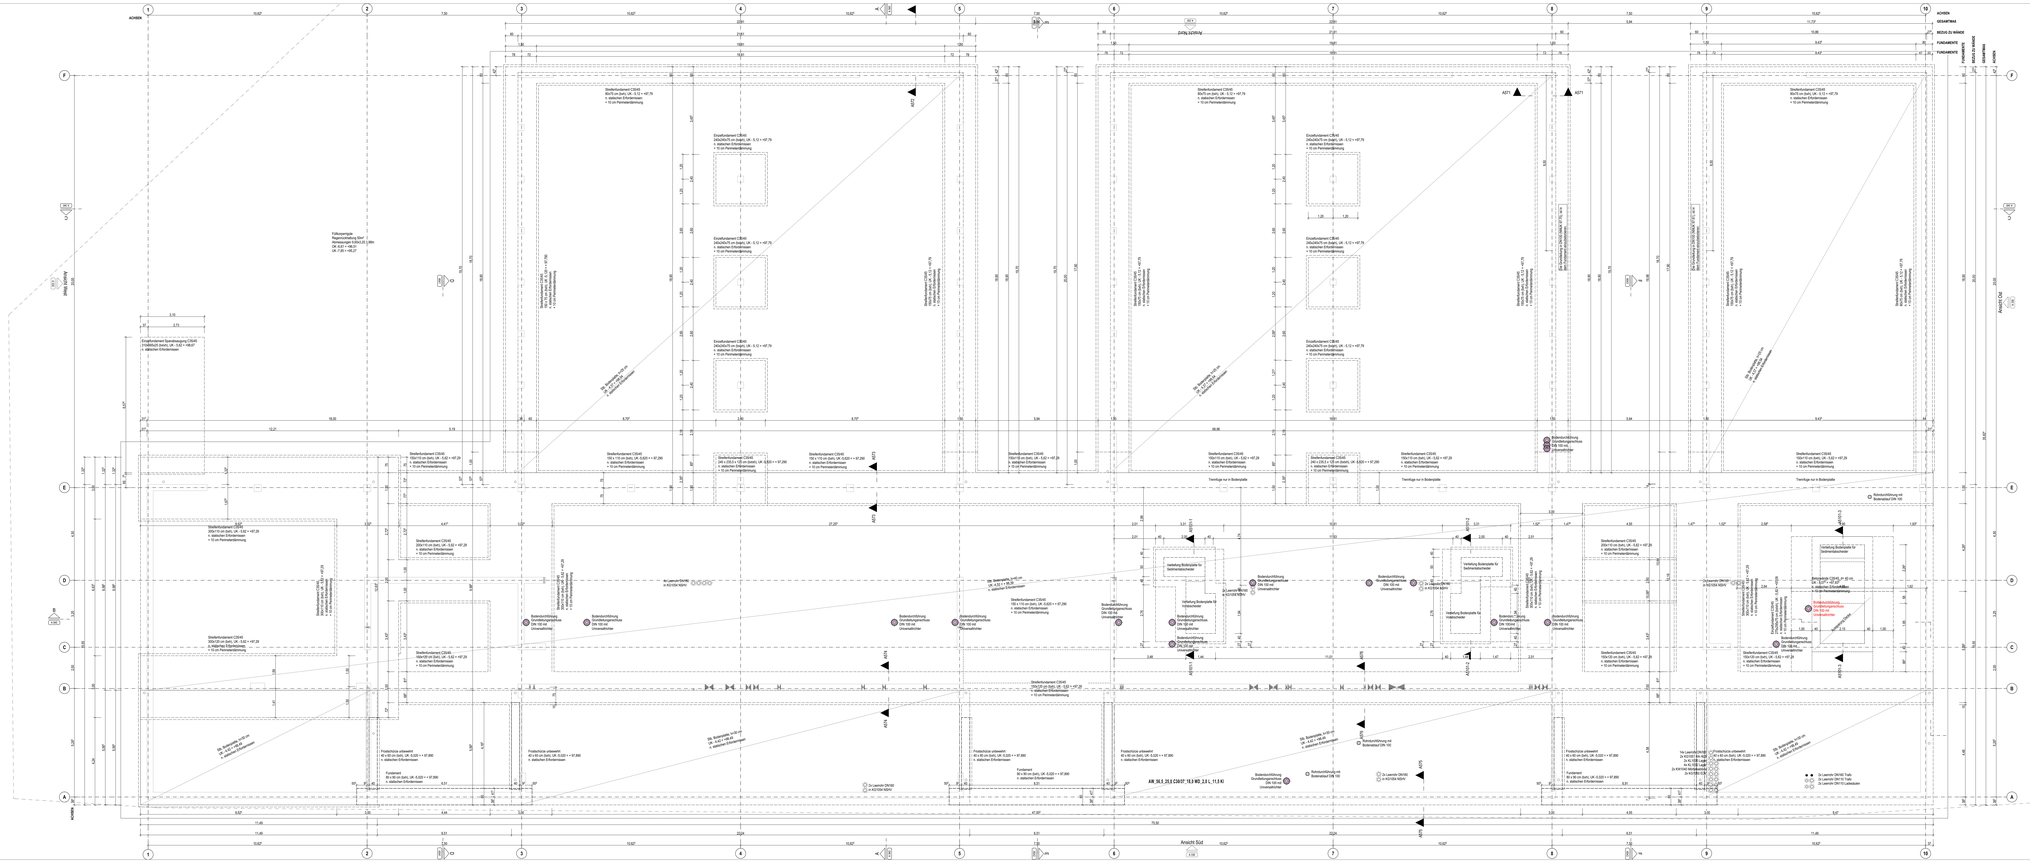

BDK-EN / A500	Fundament Überschüttplatten	02.07.2026

Index	Planungsbereich / Anlage / Gewerk
A	HLS
ELT	
T	
B	

Ind.	Art der Änderung	gez.	Datum
	Änderungen und Ergänzungen		
A	Planfreigabe		

Bauvorhaben:
Ersatzneubau
Bildungszentrum Do-Körne
Lange Reihe 62
44143 Dortmund

Bauherr:
Baugenossenschaft Dortmund und Lünen

Lange Reihe 62
44143 Dortmund

Planinhalt:
Fundament Überschüttplatten

gez.	Planungsstufe	Index
PU	A500	
Maßstab		
1:50		
Unterschrift Architekt	Unterschrift Bauherr	Datum Index
		02.07.2026

BDK-EN