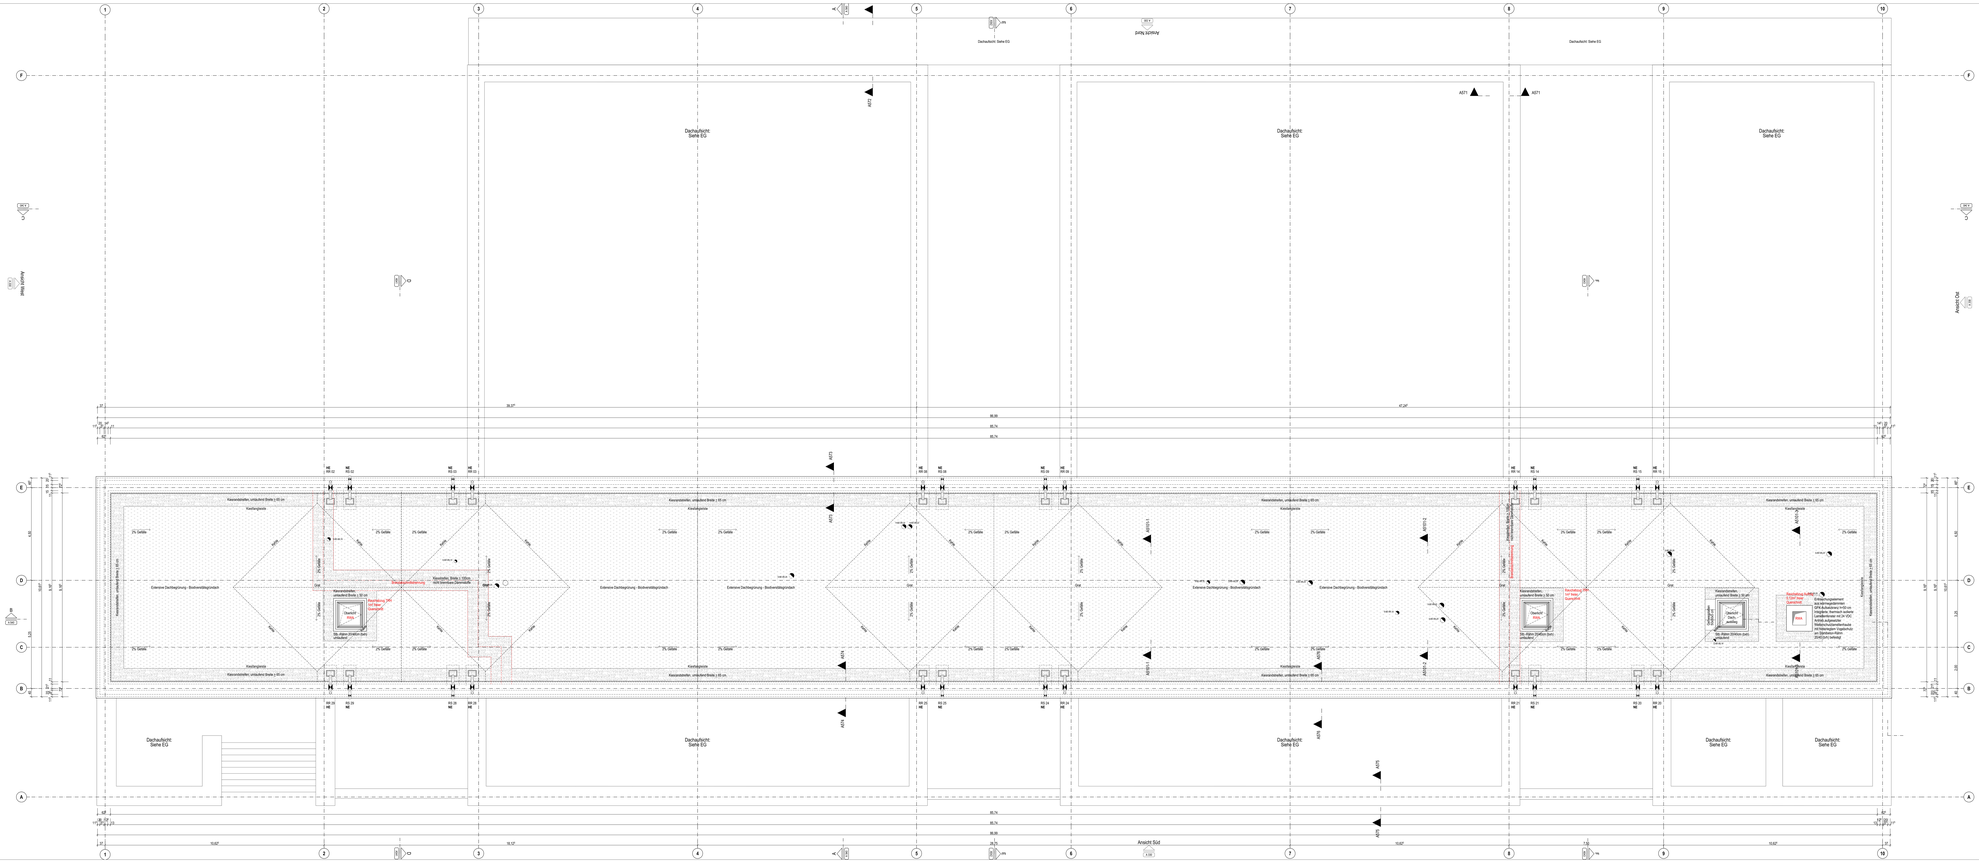
Dachsicht: Siehe EG
Ansicht Nord
Ansicht West
Ansicht Ost
Ansicht Süd
Dachsicht: Siehe EG
Dachsicht: Siehe EG
Dachsicht: Siehe EG
Dachsicht: Siehe EG
Dachsicht: Siehe EG
Dachsicht: Siehe EG
Dachsicht: Siehe EG
Dachsicht: Siehe EG
Kiesrandstreifen, umlaufend Breite ≥ 50 cm
Kiesfangleiste
Kiesfangleiste
Kiesrandstreifen, umlaufend Breite ≥ 50 cm
2% Gefälle
Extensive Dachbegrünung - Bodenaufbau gemäß
Kiesrandstreifen
Breite ≥ 50 cm
Dachsicht: Siehe EG
Sky Alpine Ventilation (kein Lieferumfang)
Fluchtweg (NR 02 Neben Treppenhaus)
Kiesrandstreifen, umlaufend Breite ≥ 50 cm
Kiesfangleiste
Kiesrandstreifen, umlaufend Breite ≥ 50 cm
Kiesrandstreifen, umlaufend Breite ≥ 50 cm
Kiesfangleiste