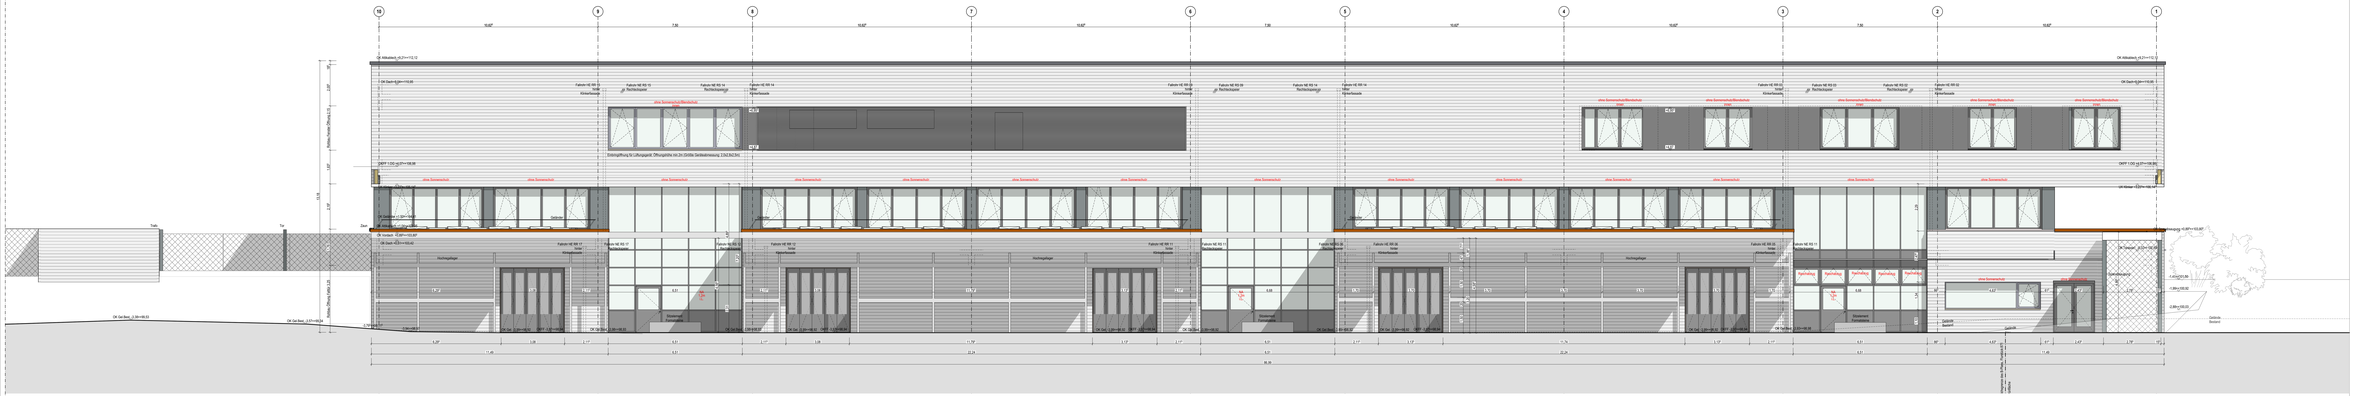

BDK-EN (A530-2)	Ansicht Nord-Süd Überschlagen	02.07.2026

U			
T			
S			
R			
Q			
P			
O			
N			
M			
L			
K			
J			
H			
G			
F			
E			
D			
C			
B			
Ind.	Art der Änderung	gez.	Datum

Änderungen und Ergänzungen

A Vorlageplan

Leistungsbereich
A
Planungsbereich Lüftung, Sanitär
HLS
Planungsbereich
ELT
Planungsbereich Tragwerk
T
Planungsbereich Bauwerk
B

Bauvorhaben:
Ersatzneubau
Bildungszentrum Do-Körne
Lange Reihe 62
44143 Dortmund

Bauherr:
Baugewerbe-Innung Dortmund und Lünen

Lange Reihe 62
44143 Dortmund

Planinhalt:
Ansicht Nord-Süd Überschlagen

Norden
Westen
Osten
Süden

gez. PUI
gepr.
Index A
Maßstab 1:50
Blattgröße (auf Index) 2000 x 9601 mm
Leistungsphase 4
Unterschrift Bauherr
Datum Index 02.07.2026

A530-2

BDK-EN