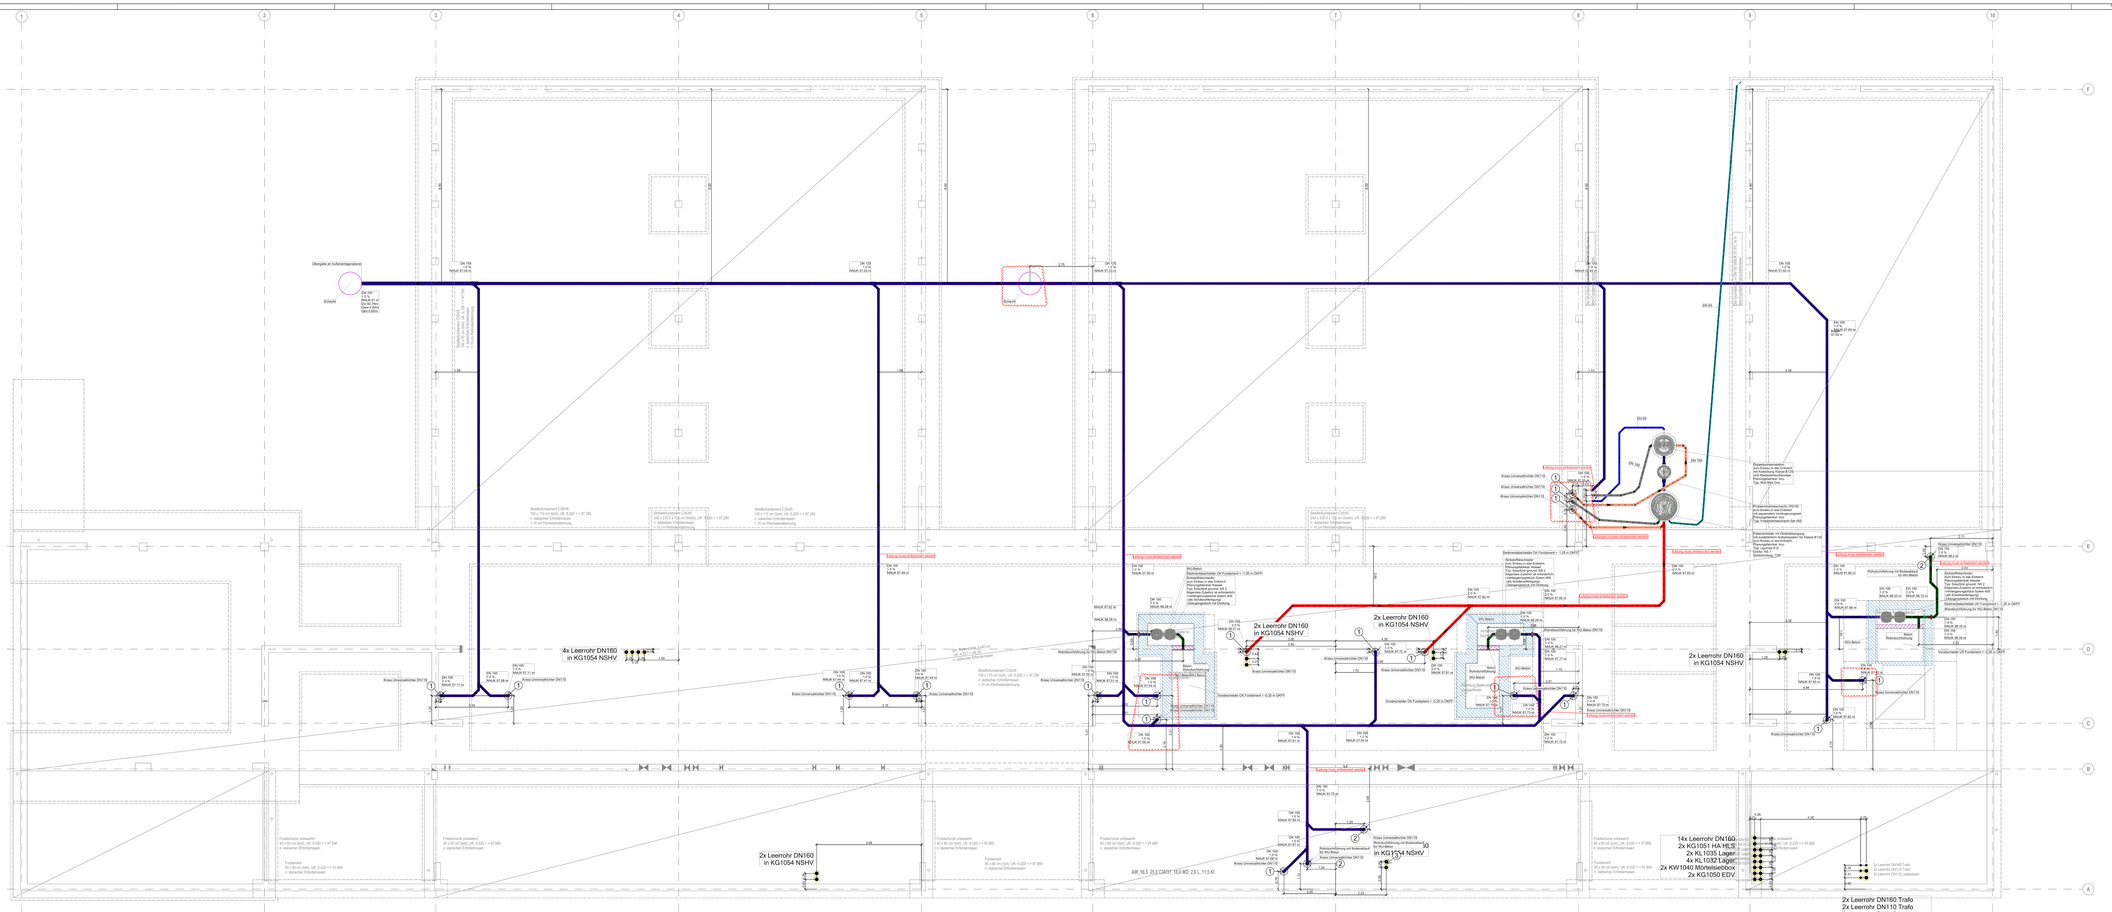

Legende Abwasser

Rohrleitungen

- Grundleitung
- Fettwasser
- Industrie
- Entlüftung
- Lüftung
- Direktabsaugung
- Druckleitung

Richtungshinweise

- beginnend und abwärts verlaufend
- von unten kommend und endend
- hindurchgehend
- beginnend und steigend
- von oben kommend und endend

Hinweise:

Sämtliche Maß- und Höhenangaben sind vor Ausführungsbeginn von ausführenden Unternehmer eigenverantwortlich vor Ort zu überprüfen!

Unstimmigkeiten sind der Bauleitung unverzüglich mitzuteilen!

Alle nicht gekennzeichneten Grundleitungsanschlüsse, erhalten einen Universalrichter. Dieser muss zwingend für den Einbau in WU-Beton, zugelassen sein.

Der mit einer 3 gekennzeichnete Anschluss, ist für die Trinkwasserentnahmeung. Dieser muss zwingend für den Einbau in WU-Beton, zugelassen sein.

Alle mit einer 2 gekennzeichneten Grundleitungsanschlüsse, erhalten eine Rohrdurchführung mit Bodenablauf DN100. Dieser muss zwingend für den Einbau in WU-Beton, zugelassen sein.

Alle mit einer 1 gekennzeichneten Grundleitungsanschlüsse DN100, erhalten einen Universalrichter. Dieser muss zwingend für den Einbau in WU-Beton, zugelassen sein.

Änderungsindex

Index	Datum	Änderungen	Name

VORABZUG

Planphase

Ausführungsplanung

Projekt

Ersatzbau Bildungszentrum Dortmund-Körne

- raumlufttechnische Anlage nach DIN 18379
- heiz- und zentrale Wasserbereitungsanlagen nach DIN 18380
- gas-, wasser- und abwassertechnische Anlagen nach DIN 18381
- elektrotechnische Anlagen nach DIN 18382

Plan

Allgemeine Installation
Fundament, Grundleitungen

Datum 25.06.2026	Geschoss Fundament
Plangröße 2180 x 841	Projektnummer 1119
Maßstab 1:50	Plannummer 711_5_GR_ - 000_01_VORABZUG
Gezeichnet AJ	Geprüft Prüfer