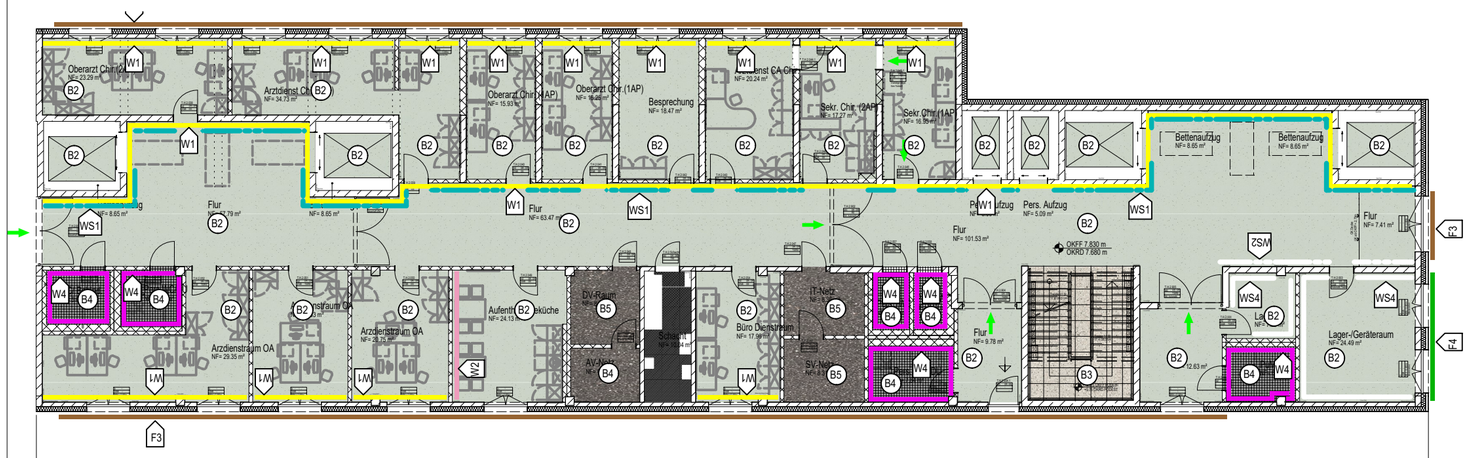

Bodenbeläge

B1	Vinyl,Tarkett, Acczent compact +
B2	Vinyl, Forbo Sphera Energetic
B3	Feinsteinzeug, Nobelit Stein il Veneziano Maße 600x600x10mm
B4	Feinsteinzeug, V&B pro architektura 3.0 Maße 97/97/6mm - R.-Kl. siehe Materialliste
B4a	Feinsteinzeug, V&B Solid Tones Maße 100/100/10mm - R.-Kl. siehe Materialliste
B5	Vinyl ableitfähig, Tarkett IQ Granit SD
B6	Bodenanstrich, grauton nach Wahl des AGs aus der RAL Classic Farbpalette
B7	Epoxidharzbeschichtung, grauton nach Wahl des AGs aus der RAL Classic Farbpalette

Wandbeläge

W1	Wandanstrich hellgrün, NAK 1 Farbton: siehe Materialliste
W2	Wandanstrich NAK 1, satt getönte Ausführung nach Wahl des AGs
W3	Wandanstrich RAL 9016, NAK 1 Wandfliesen 30x60cm, 8-reihig
W4	Wandanstrich RAL 9016, NAK 1 Wandfliesen 30x60cm, 7-reihig

Alle nicht makrierten Wände sowie alle Decken sind als NAK 1, in RAL 9016 auszuführen

Wandschutz

WS1	Wandpaneel 4mm HPL, petrolgrün OKFFB 95cm
WS2	Wandpaneel 4mm HPL, weiß - RAL 9016 OKFFB 95cm
WS2.1	Wandpaneel 4mm HPL, weiß - RAL 9016 OKFFB 130cm
WS3	Wandpaneel 4mm HPL, weiß - RAL 9016 OKFFB 90cm
WS4	Wandpaneel 6mm HPL, weiß - RAL 9016 OKFFB 130cm
WS5	Wandpaneel 4mm HPL, holzoptik OKFFB 95cm
WS6	Wandpaneel 4mm HPL, hell grau-beige, OKFFB 130cm
WS7	Wandpaneel 4mm HPL, terracotta/lehmig OKFFB 90cm
WS8	Wandpaneel 4mm HPL, holzoptik OKFFB 95cm
WS9	Wandpaneel 4mm HPL, holzoptik OKFFB 130cm
WS10	Wandpaneel 4mm HPL, petrolgrün OKFFB 90cm
WS11	Wandpaneel 6mm HPL, weiß - RAL 9016 OKFFB 200cm
WS12	Vollholzprallschutz, Stärke: 4,8cm UK 61cm OKFFB, OK 74,5cm OKFFB
G	Wandpaneel 6mm HPL, raumhoch mit Spiegel und Ablage

Fensterbank

F1	Fensterbank, siehe Materialplan
F2	Fensterbank, siehe Materialplan
F3	Fensterbank, siehe Materialplan
F4	Fensterbank, siehe Materialplan

BAUNULL: +/- 0.00 m = 101.91 m NN

LEGENDE:

1.0 ABKÜRZUNGEN

AD	=	ABGEHÄNGTE DECKE	G30	=	BRANDSCHUTZVERGLASUNG	RWA	=	RAUCH-WÄRME-ABZUG
BD	=	BODENDURCHBRUCH	***	=	GEFRIERSCHRANK	S	=	SONNENSCHUTZ
BMZ	=	BRANDMELDEZENTRALE	GS	=	GESCHIRRSPÜLER	TV	=	FERNSEHGERÄT
BRH	=	BRÜSTUNGSH. ROH AB OKFF	HY	=	HYDRANTENANSCHLUSS	UK	=	UNTERKANTE
BRF	=	BRÜSTUNGSH. FERTIG AB OKFF	KS	=	KÜHLSCHRANK	UKD	=	UNTERKANTE DECKE
BTM	=	BETÄUBUNGSMITTELFACH	M	=	MODULSCHRANK	UZ	=	UNTERZUG
BZA	=	BEZUGSACHSE	MED-KS	=	MED-KÜHLSCHRANK	ÜZ	=	ÜBERZUG
DA	=	DACHABLAUF	MW	=	MIKROWELLE	V	=	VERDUNKELUNG (AUSSEN)
DD	=	DECKENDURCHBRUCH	NA	=	NOTAUSGANG	VSG	=	VERBUNDSICHERHEITSGLAS
DESI	=	DESINFEKTIONSSPENDER	OK	=	OBERKANTE	WD	=	WANDDURCHBRUCH
DS	=	DECKENSCHLITZ	RA	=	ROHRACHSE	WF	=	WERTFACH
ELT	=	ELEKTRO	REVI	=	REVISIONSÖFFNUNG	WM	=	WASCHMASCHINE
F	=	FEUERLÖSCHEINRICHTUNG	RFB	=	ROHFUSSBODEN	WS	=	WANDSCHLITZ
F30/90	=	BRANDSCHUTZANFORDERUNG	RÖFI	=	RÖNTGENFILMBETRACHTER	WV	=	WANDVERSTÄRKUNG
FFB	=	FERTIGFUSSBODEN	RR	=	REGENFALLROHR			

2.0 SYMBOLE IM GRUNDRISS

+ 0.00 / + 0.00 = OKFF / OKRD

+ 0.00 / + 0.00 = OKFF BESTAND / OKRD BESTAND

D02 / 0123 = DETAIL D02 / SIEHE PLAN ...-...-...-0123

HINWEIS: HÖHENKOTEN BEZIEHEN SICH IMMER AUF +/- 0.00 = OKFF EG; BRH UND TÜRHÖHEN BEZIEHEN SICH AUF OKFF.

2.1 TÜRNUMMERN

TÜRNUMMER	XX	
TÜRBLATT	XX	XX
SCHALLSCHUTZ	XX	XX
SONDERAUSST.	XX	

BESCHLAG
BRANDSCHUTZ
GLASAUSSCHNITT

BESCHLAG
DR = DRÜCKER
KN = KNAUF
-- = OHNE BESCHLAG
WC = WC-BESCHLAG

BRAND/SCHALLSCHUTZ
T30 = BRANDSCHUTZTÜR
RS = RAUCHSCHUTZTÜR
RD = RAUCHDICHT
F30 = FEUERHEMMEND
F90 = FEUERBESTÄNDIG
FLT = FREILAUFTÜRSCHLIESSER

Rw = 27dB Rw = 37dB
Rw = 32dB Rw = 42dB

TÜRBLATT
HZ = HOLZTÜR
VK = VOLLKUNSTSTOFF
MG = METALL-GLAS-TÜR
GL = GLASTÜR
ST = STAHLTÜR
ED = EDELSTAHLTÜR
-- = KEIN TÜRBLATT

SONDERAUSSTATTUNG
OTS = OBENTÜRSCHLIESSER
PIN = TASTENFELD
NA = NOTAUSGANG
TSR = SCHLIESSUNG Ü. RAUCHM.
AUTO = AUTOMATIKANTRIEB
US = UNTERSCHNITT
FTS = FLUCHTTÜRSTEUERUNG

3.0 SYMBOLE IN SCHNITT UND ANSICHT

± 0.00 = OBERKANTE ROHBAU bzw. UNTERKANTE ROHBAU

- 0.15 = OBERKANTE AUSBAU bzw. UNTERKANTE AUSBAU

BAUNULL: +/- 0.00 m = 101.91 m NN

4.0 SCHRAFFUREN

Brandschutzdefinitionen nach BS-Konzept:

F0 F30 F90 Brand-wand

STAHLBETON
MAUERWERK
GIPSKARTON

BESTAND
BETONFERTIGTEIL
BETON UNBEWEHRT
MINERALFASER-DÄMMUNG
HARTSCHAUM-DÄMMUNG

5.0 DECKENHÖHEN

IH	XX	IH	XX
FB	XX	AD	XX

IH INSTALLATIONSHÖHE
AD ABGEHÄNGTE DECKE
LH RAUMHÖHE
FB FUSSBODENAUFBAU

DECKENVERSPRUNG

6.0 SYMBOLE IM GRUNDRISS (SANITÄR)

HANDWASCHBECKEN
WASCHTISCH
ÄRZTE-WASCHTISCH MIT ARMHEBEL-ARMATUR
WC-BECKEN
AUSGUSSBECKEN
AUSGUSSBECKEN MIT DESINF.-DOSIERGERÄT
BODENABLAUF
STECKBECKENSPÜLER
PAPIERHANDTUCHSPENDER UND ABWURFKORB

NEUE MÖBLIERUNG HLS
DARSTELLUNG **OHNE** FÜLLFLÄCHEN/FARBIG

NEUE MÖBLIERUNG GSP
DARSTELLUNG **MIT** FÜLLFLÄCHEN

7.0 SYMBOLE IM DECKENSPIEGEL

ZULUFT
ABLUFT
BRANDMELDER
PERSONENMELDER
KAMERA
LAUTSPRECHER
FLUCHTWEGLEUCHTE
LEUCHTE ...
LANGFELDLEUCHTE ...
RASTERLEUCHTE ...
WANDLEUCHTE ...
(P) PENDELLEUCHTE
(E) EINBAU
(A) AUFBAU
(D) DOWNLIGHT

ALLE HÖHENMASSE AB OK FERTIGFUSSBODEN.
FÜR SÄMTLICHE BETON- , STAHLBETON UND STAHLKONSTRUKTIONEN SIEHE STATISCHE BERECHNUNGEN UND DIE KONSTRUKTIONSZEICHNUNGEN DES TRAGWERKPLANERS. DIE MASSE SIND VOM AUFTRAGNEHMER VOR BEGINN DER ARBEITEN ZU PRÜFEN UND AM BAU ZU NEHMEN. DAS URHEBERRECHT AN DIESER ZEICHNUNG VERBLEIBT UNS. VERVIELFÄLTIGUNG NUR UNTER NENNUNG DES VERFASSERS.

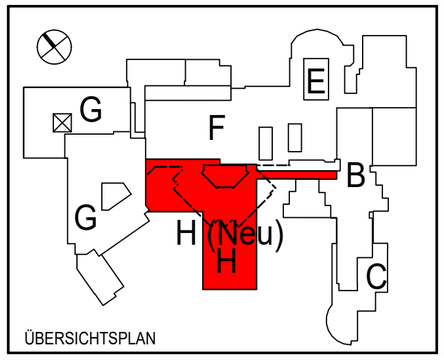

ÜBERSICHTSPLAN

Änderung/Ergänzung	Bearb.	Datum	Index
Aktualisierung der Materialien	NKo	23.07.2026	e
Aktualisierung der Materialien	NKo	21.07.2026	d
Aktualisierung der Planung	NKo	16.07.2026	c
Aktualisierung Grundriss	KBa	30.07.2025	b
Anpassung FM-Planung	KBa	21.07.2025	a

GSP
Am Speicher XI, Segment 6
28217 Bremen
T (0421) 20 36 4 - 0
F (0421) 20 36 4 - 28
www.architekten-gsp.de
info@architekten-gsp.de

SCHÜCHTERMANN KLINIK BAD ROTHENFELDE

Projekt-Nummer, Projektbezeichnung
139c-Schüchtermann-Klinik Bad Rothenfelde-Neubau Kardiologie

Planbezeichnung, Planinhalt
Neubau Bauteil H
2.OG Farb- und Materialplanung

Bauteil:	Neubau Bauteil H
Plantyp:	Übersichtsplan
Planart:	Gesamt
Blatt-Nr. :	139c-BTH-FM-2003e
Gliederung:	LPH5 Ausführung
Ref. Arch. :	
Gezeichnet:	NKo / 11.03.2025
Bauherr:	
Entwurfsverfasser:	
Maßstab:	1:200
Blattgröße:	520 x 540

H/B = 520 / 520 (0.27m²)

23.07.2026 - 13:33