


Regelaufbau Rasenfugenplatten

gemäß Richtlinien für Planung, Bau und Instanhaltung von begrünbaren Flächenbefestigungen




PKW-Stellplätze

Nutzungskategorie N2, F3-Böden


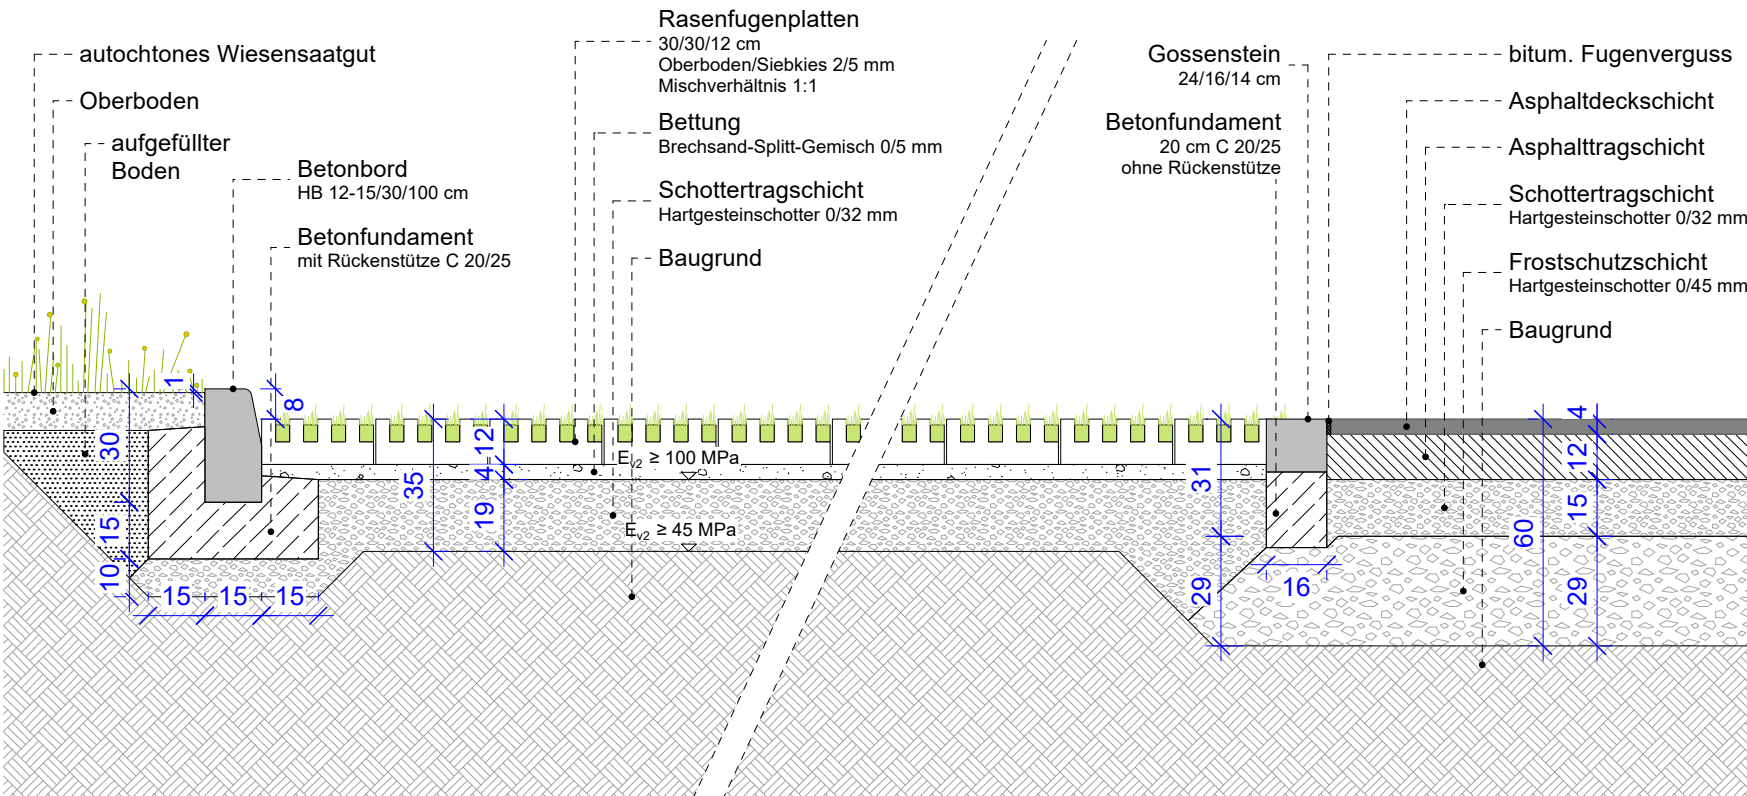


Feuerwehbewegungsflächen u. Landmaschinenstellplätze

Nutzungskategorie N FW, F3-Böden

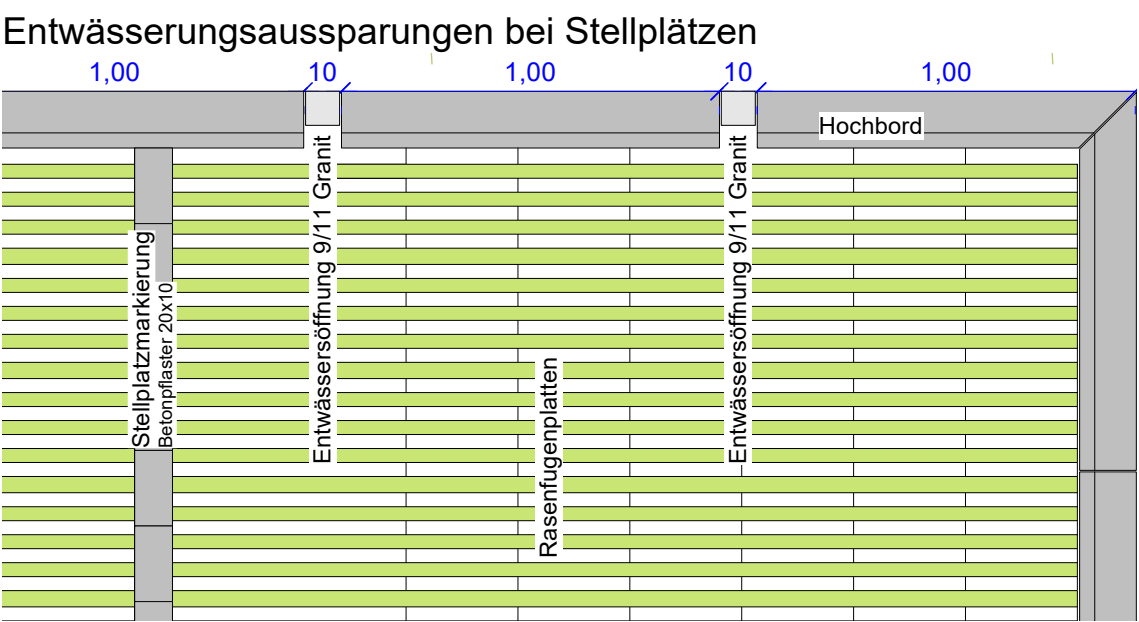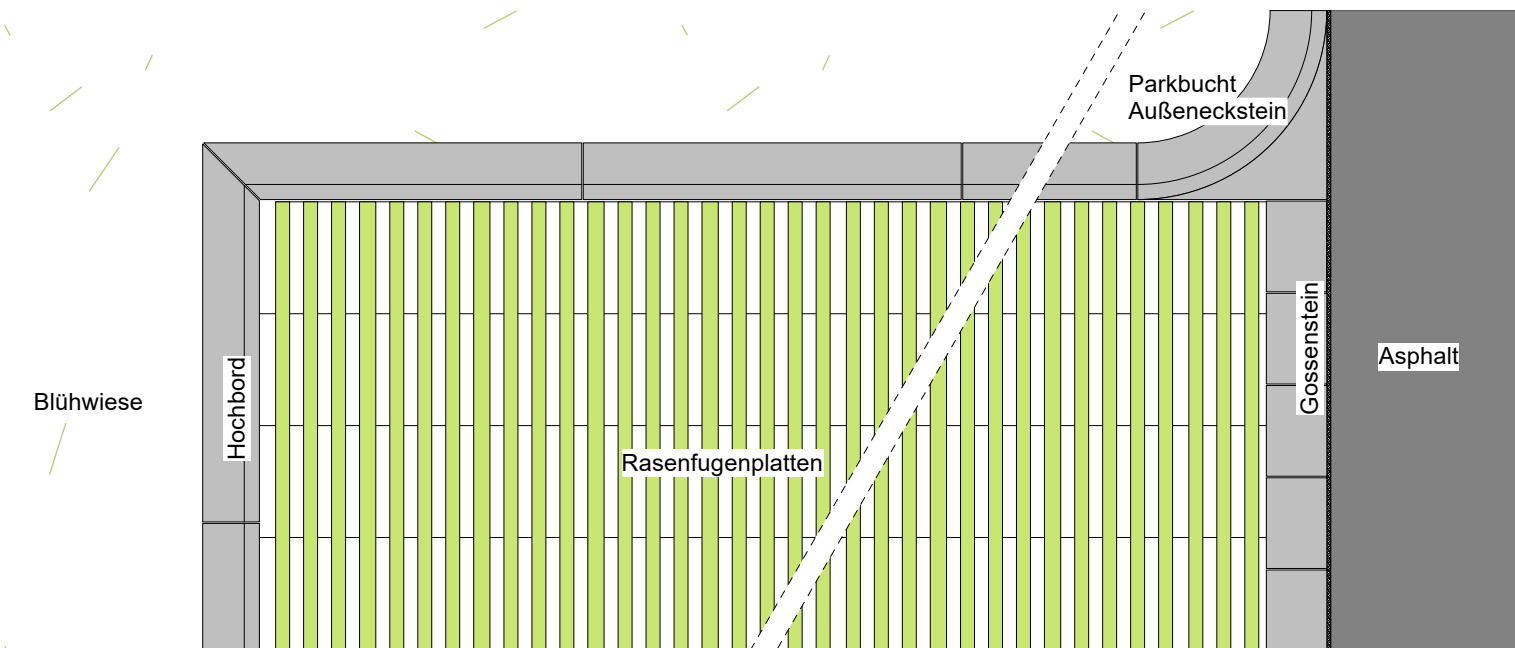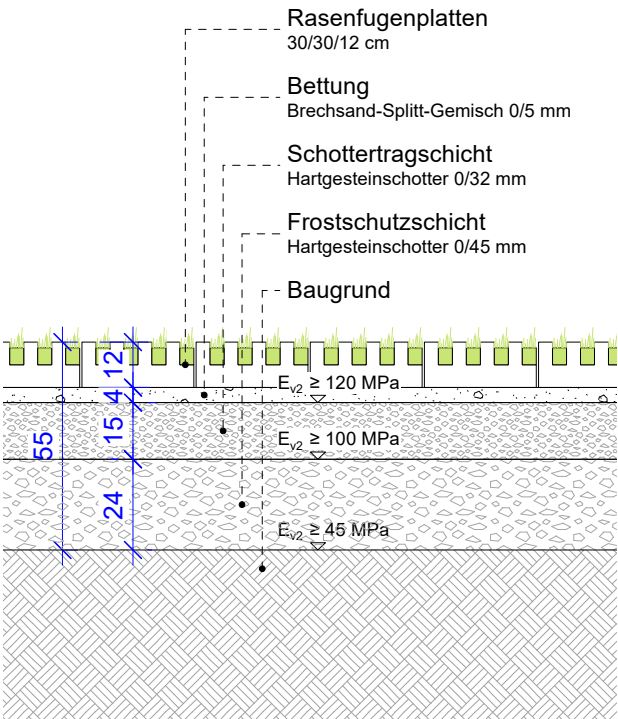


Stellplatzunterteilung PKW-Stellplätze

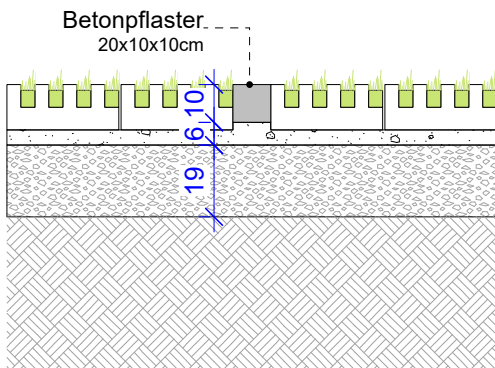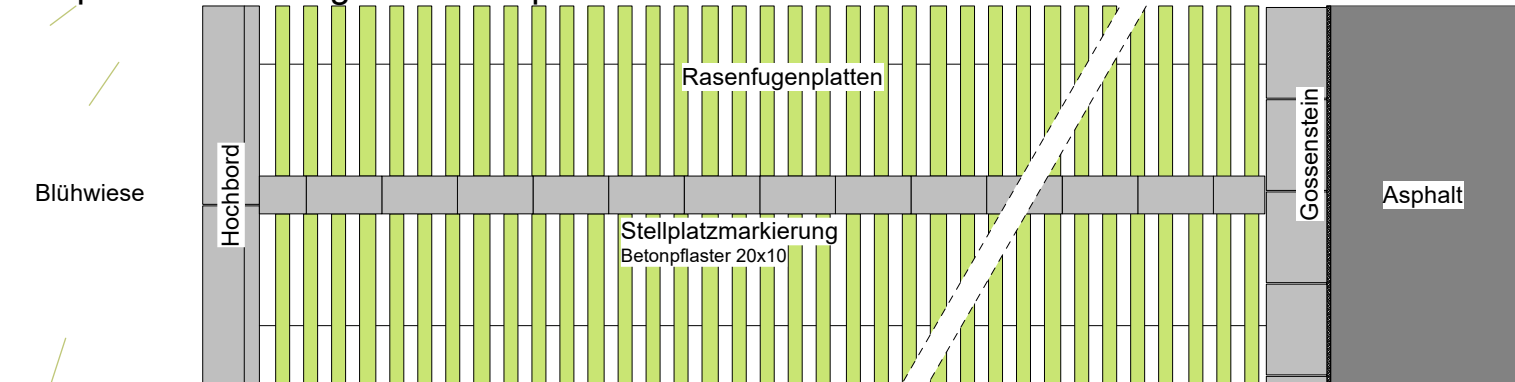

Stellplätze auf Bestandstragschichten eingefasst durch Bestandsborde


PKW Stellplätze

Nutzungskategorie N 2, F3 Böden


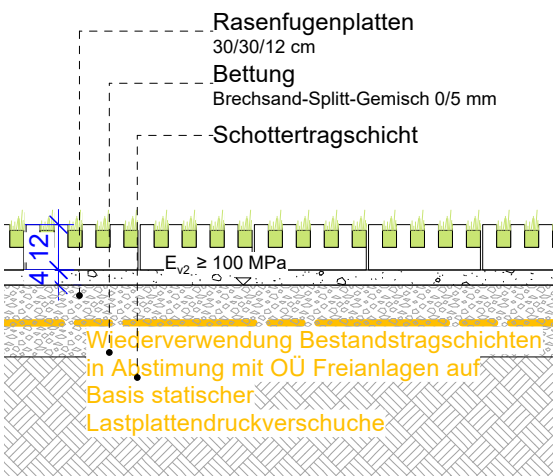


Feuerwehbewegungsflächen u. Landmaschinenstellplätze


Nutzungskategorie N FW, F3 Böden

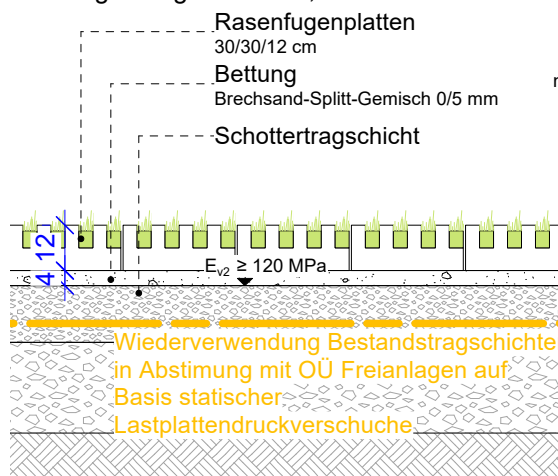

Entwässerungsaussparungen bei Stellplätzen mit Bestandsborden

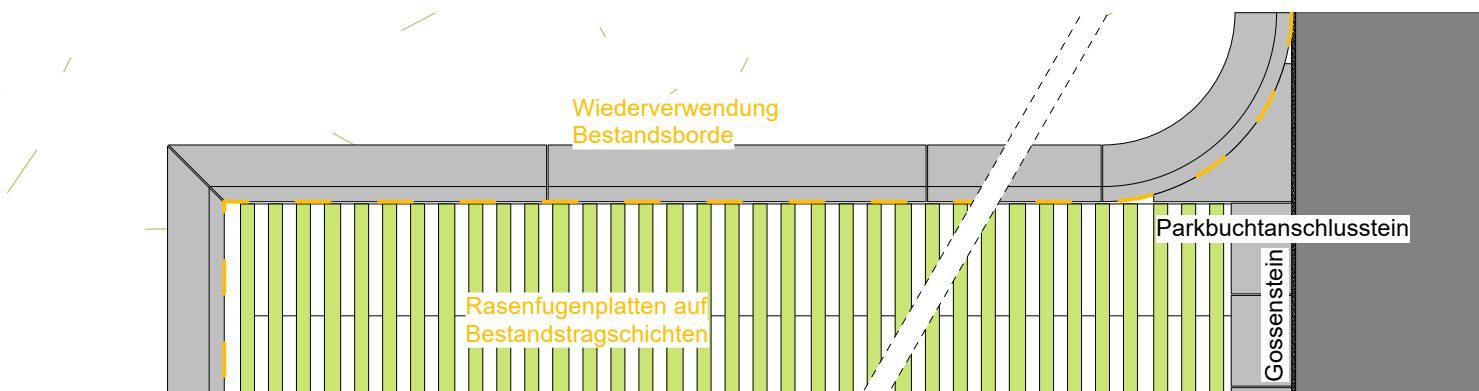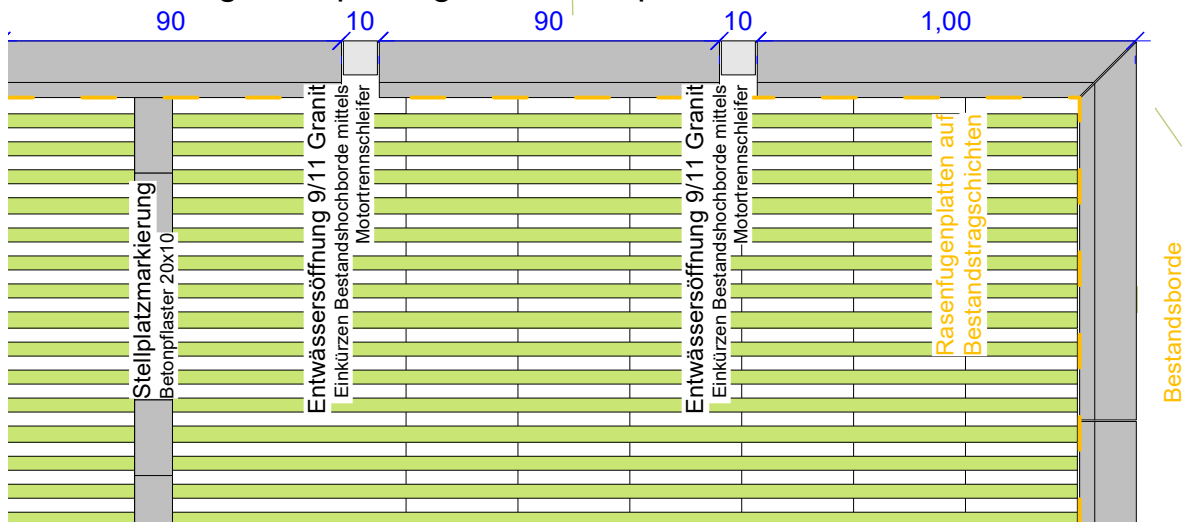

Alle Maße und Höhen sind vom Auftragnehmer eigenverantwortlich zu überprüfen.
Unstimmigkeiten, Abweichungen, sowie Bedenken sind vor der Ausführung unverzüglich der Objektüberwachung mitzuteilen (gem. VOB Teil B §3.3).
Der Auftragnehmer hat sich über die genaue Lage aller Ver- und Entsorgungsleitungen zu informieren.

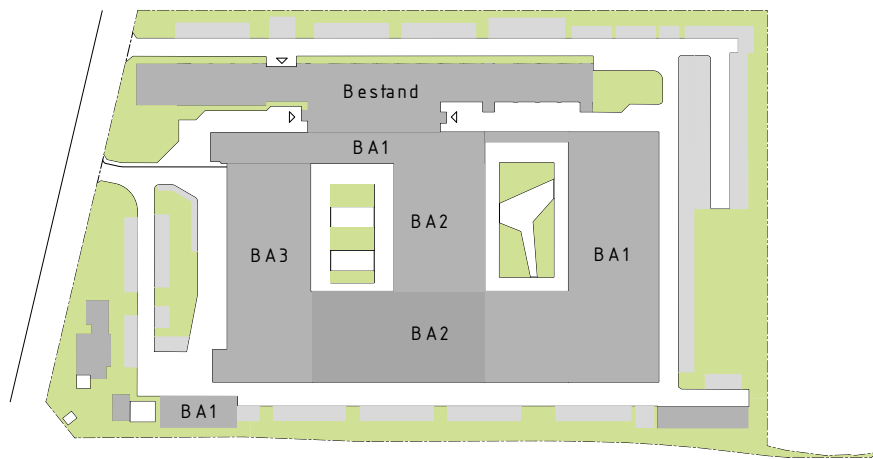ÄNDERUNG		DATUM	NAME	INDEX
BAUVORHABEN BILDUNGSZENTRUM SOEST		ZEICHNUNGSBEZEICHNUNG Regelaufbau Rasenfugenplatten		ZEICHNUNGS-NR. DE__--_102
ANTRAGSTELLER KREISHANDWERKER SCHAFT HELLWEG-LIPPE AM HANDWERK 4 59494 SOEST				PROJEKT-NR. 430
UNTERSCHRIFT		ÜBERSICHT 		
ENTWURFSVERFASSER				
BAUHERR Kreishandwerkerschaft Hellweg-Lippe Körperschaft des öffentlichen Rechts Haus des Handwerks Am Handwerk 4 59494 Soest				
INGENIEUR /PROJEKTL EITER			INGENIEUR /BEARBEITER	
PLANUNGSPHASE /G ebäude teil 5/--				
BAUVORHABEN ERSATZNEUBAU VON 3 HALLEN SOWIE MODERNISIERUNG MASZNAHMEN BZ-SOEST				
BAUTEIL BA1-3				
ZEICHNUNG Regelaufbau Rasenfugenplatten				M AßT Aß 1:20
	ERSTELLT	PLANSTAND	BLATT-GR.	ZEICHNUNGS-NR.
DATUM	19.08.2026	19.08.2026	0,594 / 0,594	DE__--_102
NAME				PROJEKT-NR.
DATEI	732_5_--_DE__--_102_			INDEX
GRUND LAGE	-			430
COPYRIGHT RESERVED NACH DIN 34_10:1977				
ALLE MAßE SIND VERANTWORTLICH ZU PRÜFEN, UNSTIMMIGKEITEN DER PLANUNG SIND DER BAULEITUNG BEKANNTZUGEBEN				