
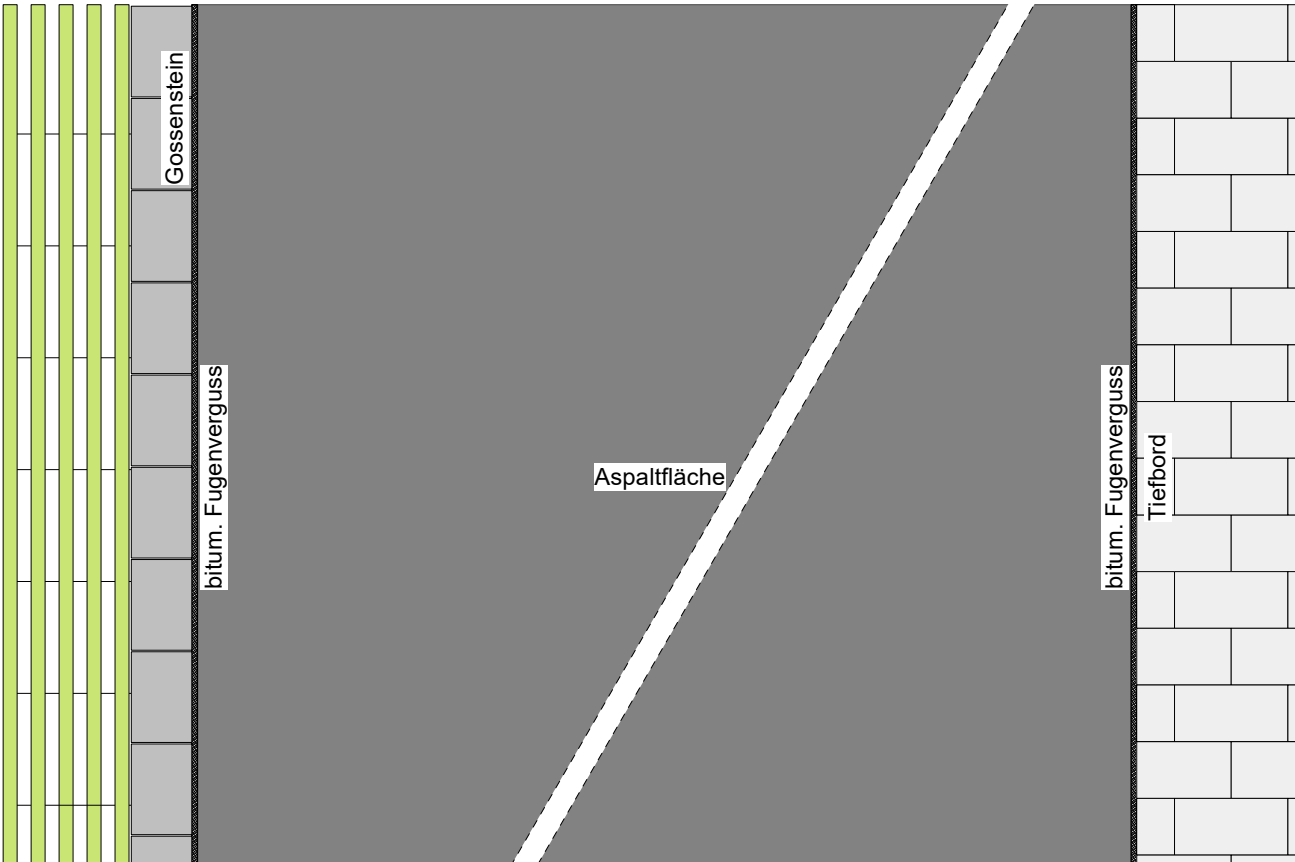


Regelaufbau Asphalt

gemäß RStO 12


Umfahrung

Belastungsklasse Bk 1,8, F3-Böden

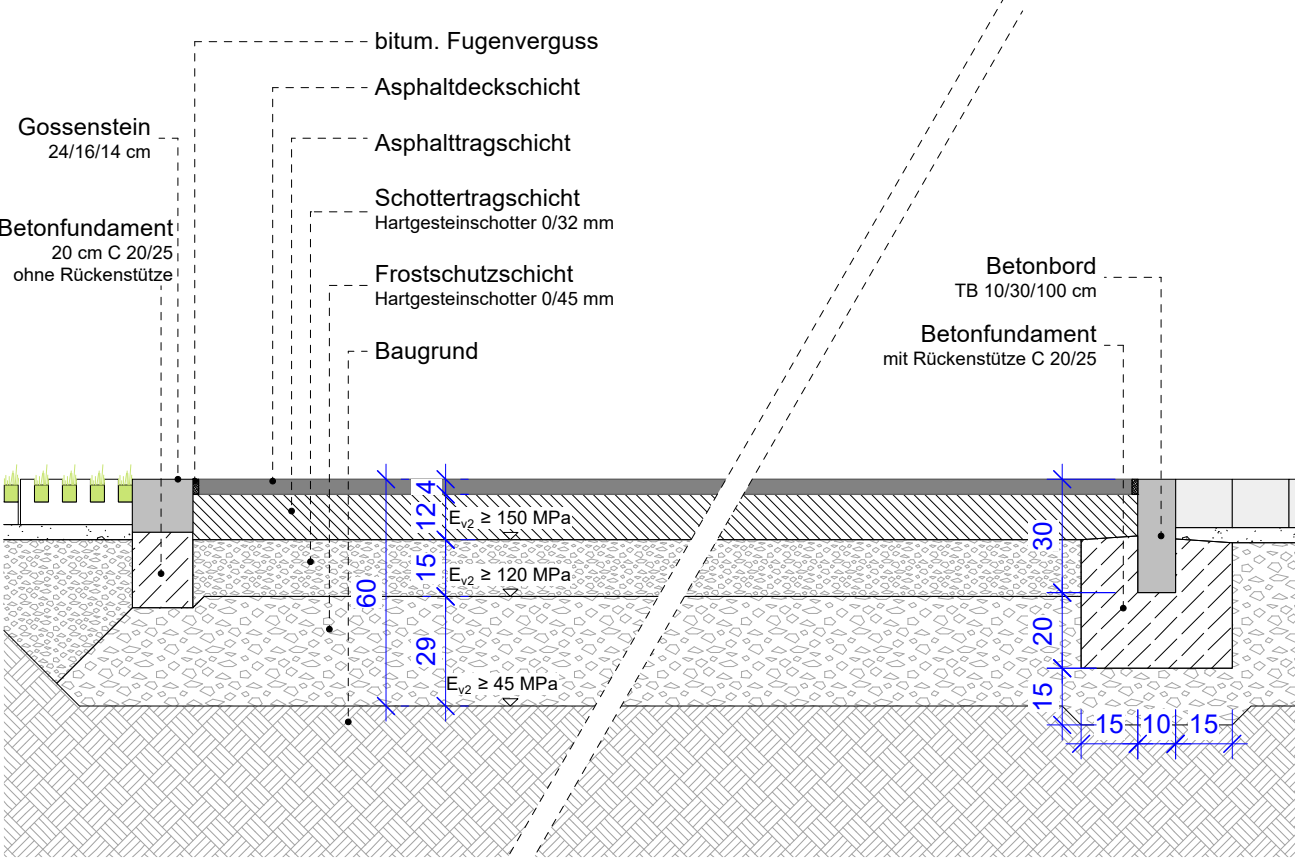


Umfahrung


Belastungsklasse Bk 1,8, F3-Böden

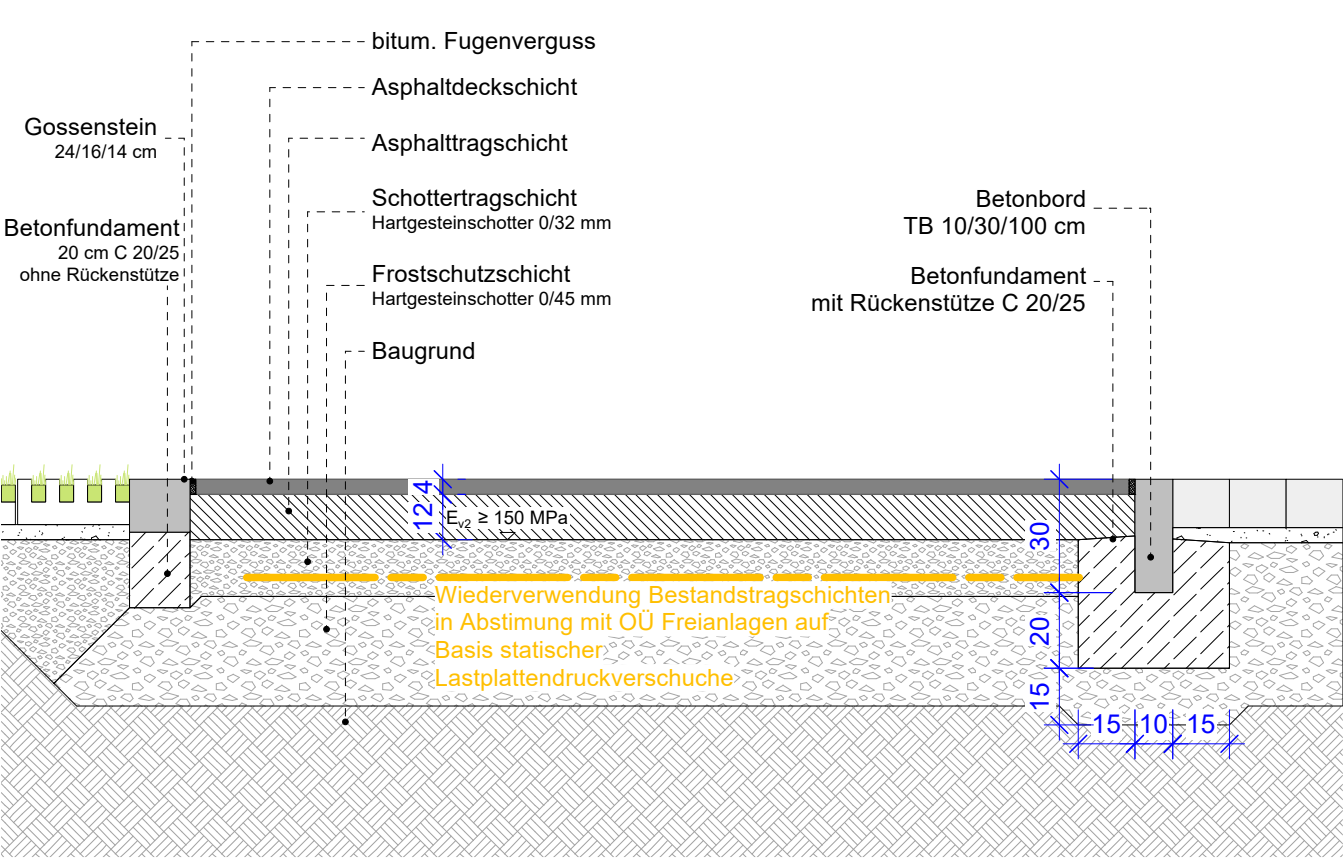


Einfassung mit HB 12/30

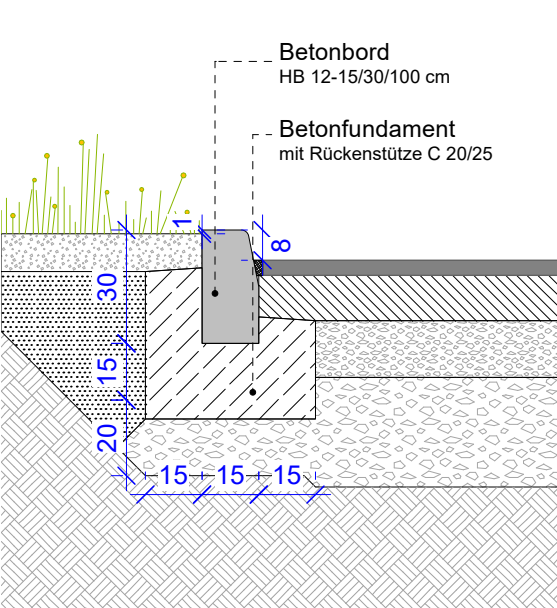

Einfassung mit RB 15/22

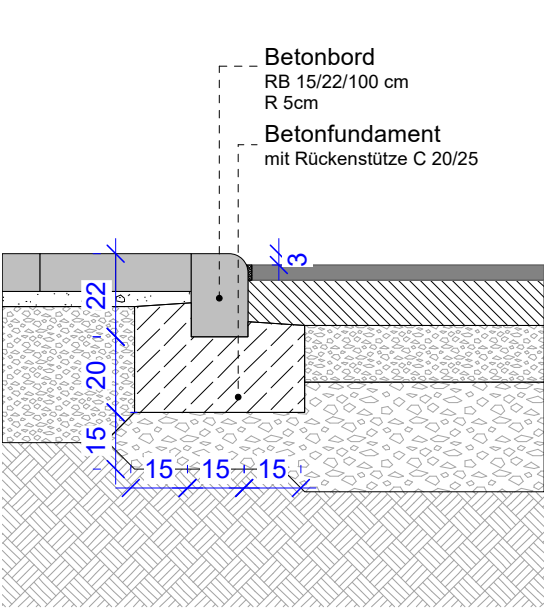

Alle Maße und Höhen sind vom Auftragnehmer eigenverantwortlich zu überprüfen.
Unstimmigkeiten, Abweichungen, sowie Bedenken sind vor der Ausführung unverzüglich der Objektüberwachung mitzuteilen (gem. VOB Teil B §3.3).
Der Auftragnehmer hat sich über die genaue Lage aller Ver- und Entsorgungsleitungen zu informieren.

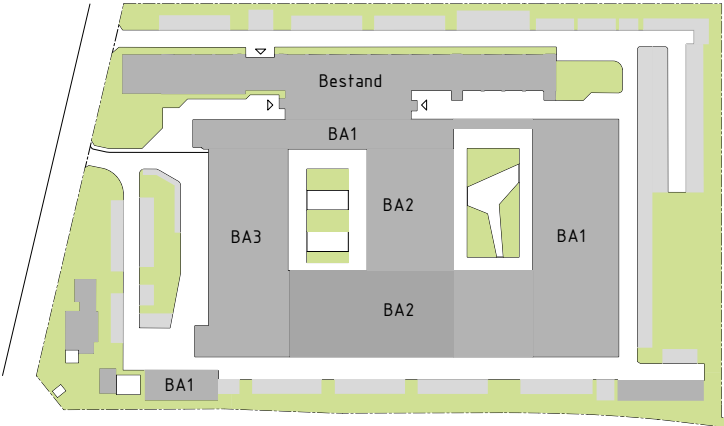ÄNDERUNG		DATUM	NAME	INDEX
BAUVORHABEN BILDUNGSZENTRUM SOEST		ZEICHNUNGSBEZEICHNUNG Regelaufbau Asphalt		ZEICHNUNGS-NR. DE__ _103
ANTRAGSTELLER KREISHANDWERKERSCHAFT HELLWEG-LIPPE AM HANDWERK 4 59494 SOEST		PROJEKT-NR. 430		ÜBERSICHT 
UNTERSCHRIFT				
ENTWURFSVERFASSER				
BAUHERR Kreishandwerkerschaft Hellweg-Lippe Körperschaft des öffentlichen Rechts Haus des Handwerks Am Handwerk 4 59494 Soest				
INGENIEUR / PROJEKTLEITER			INGENIEUR / BEARBEITER	
PLANUNGSPHASE / Gebäudeteil 5/--				
BAUVORHABEN ERSATZNEUBAU VON 3 HALLEN SOWIE MODERNISIERUNGSMASZNAHMEN BZ-SOEST				
BAUTEIL BA1-3				
ZEICHNUNG Regelaufbau Asphalt				MAßSTAB 1:20
	ERSTELLT 19.08.2026	PLANSTAND 19.08.2026	BLATT-GR. DIN A2	ZEICHNUNGS-NR. DE__ _103
DATUM				PROJEKT-NR. 430
NAME				INDEX
DATEI	732_5__ _DE__ _103__			
GRUND LAGE	-			
"COPYRIGHT RESERVED" NACH DIN 34 10.1977				
ALLE MAßE SIND VERANTWÖRTLICH ZU PRÜFEN, UNSTIMMIGKEITEN DER PLANUNG SIND DER BAULEITUNG BEKANNTZUGEBEN				