
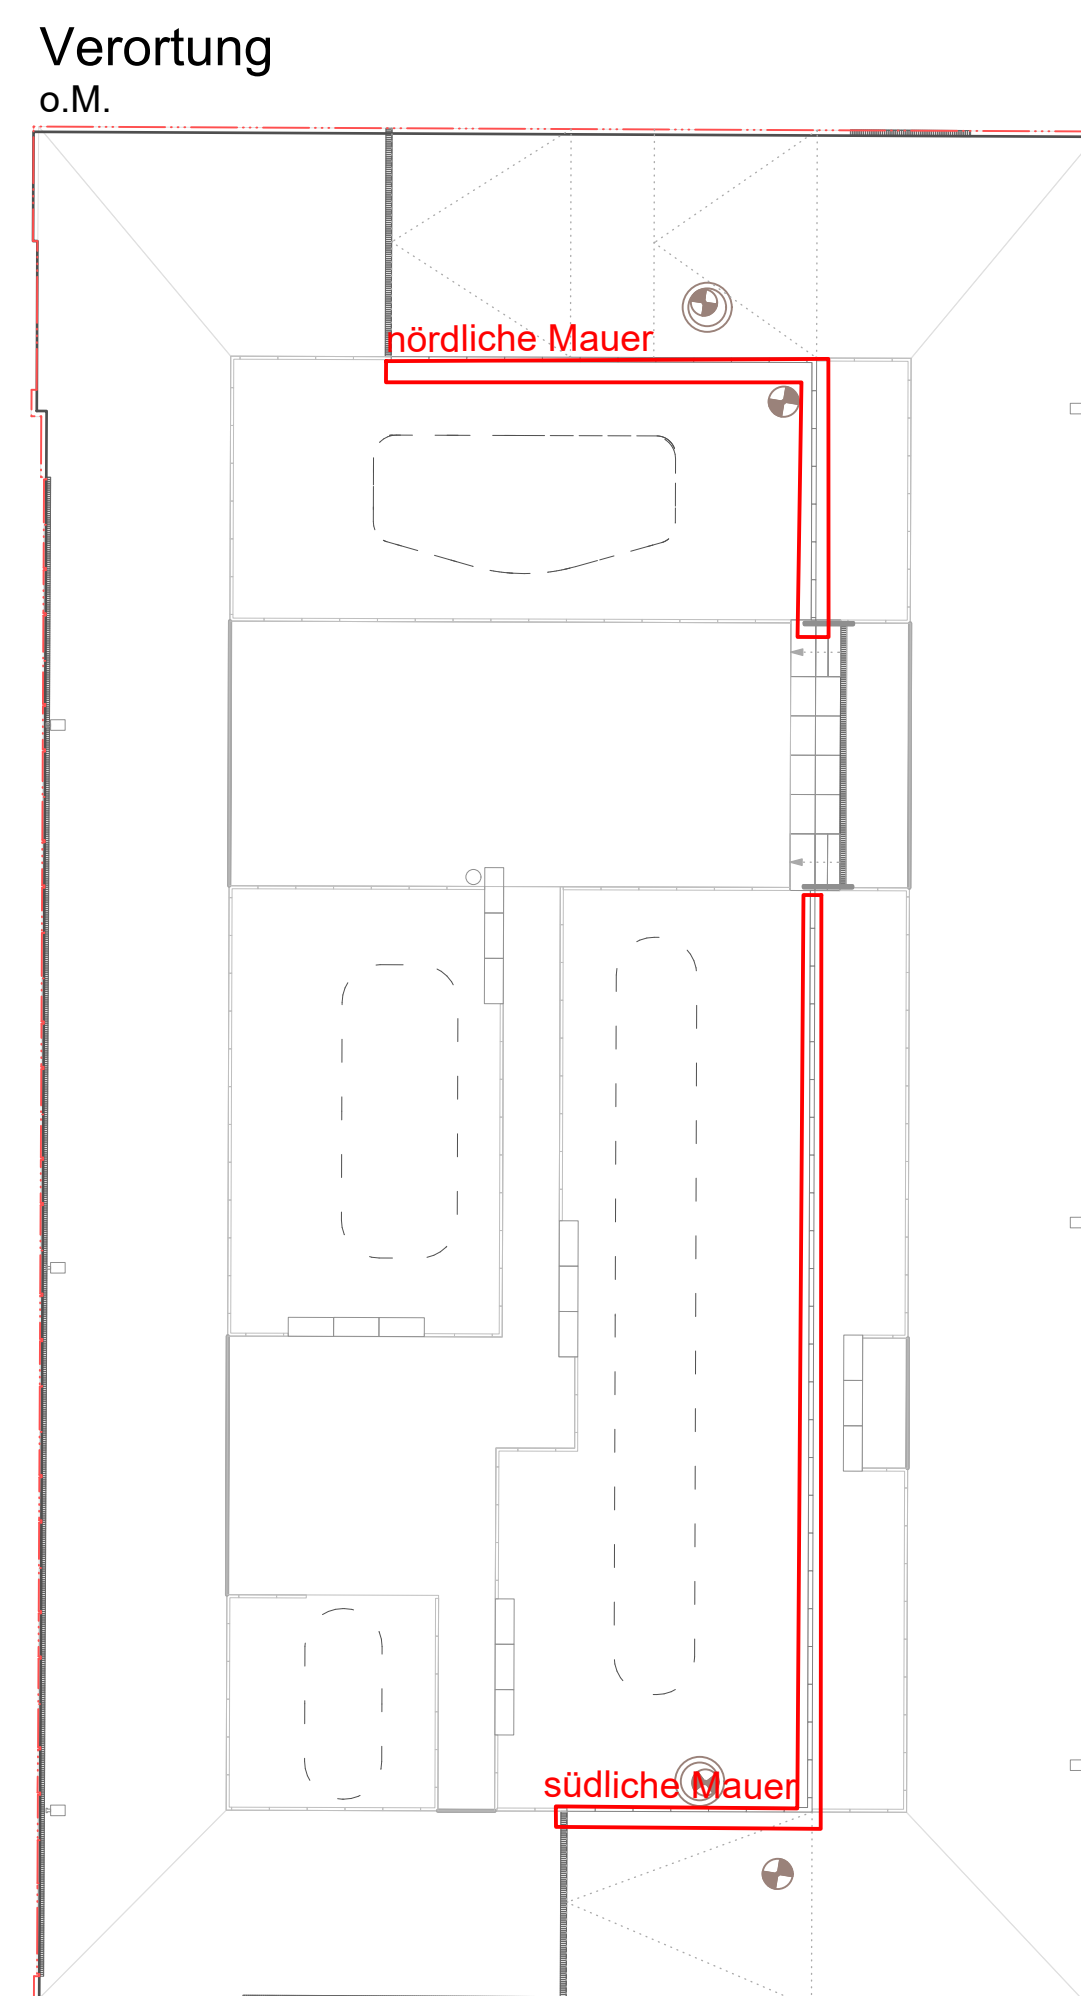
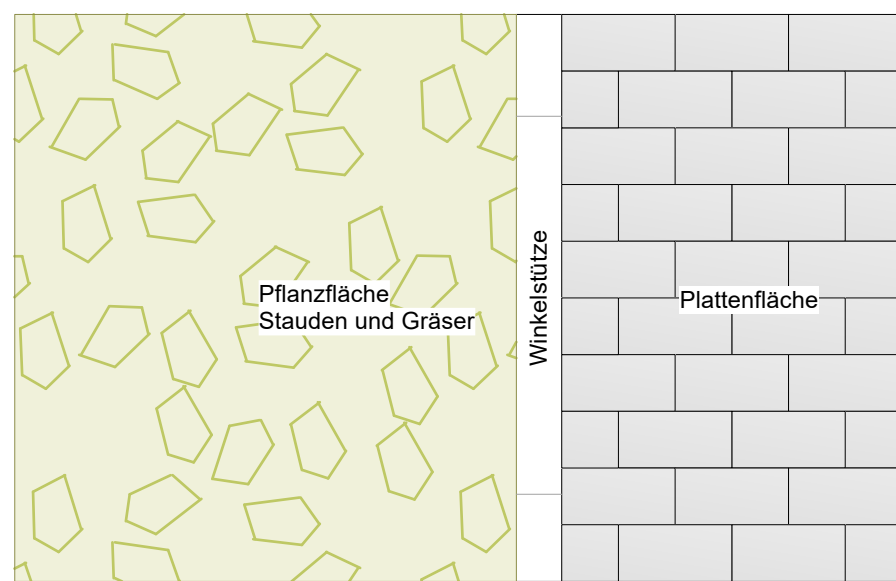
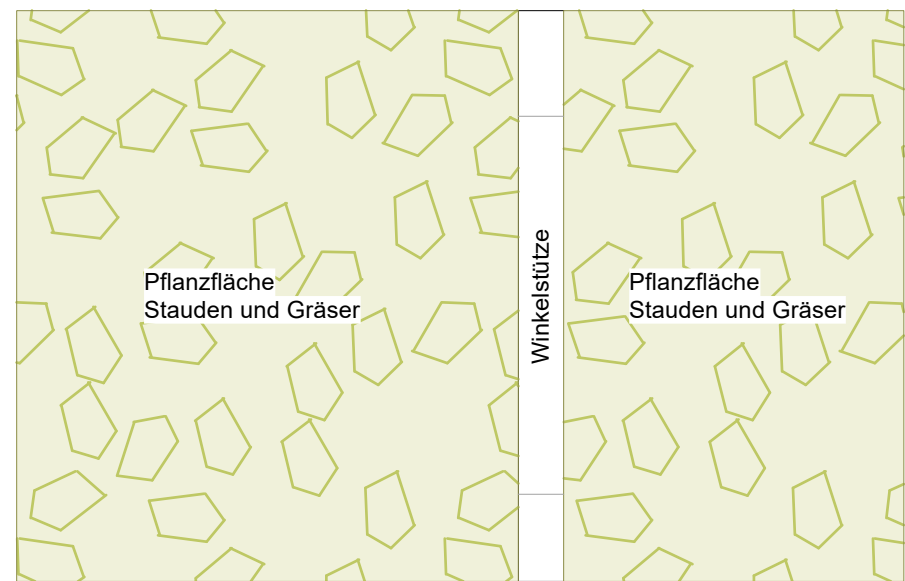
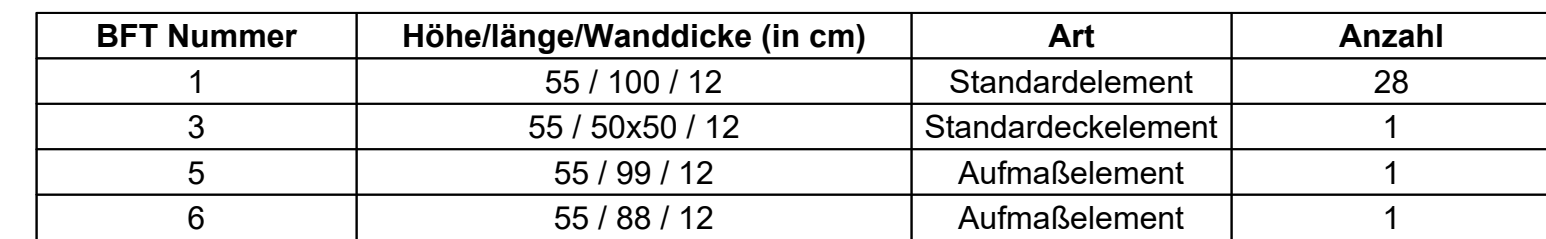
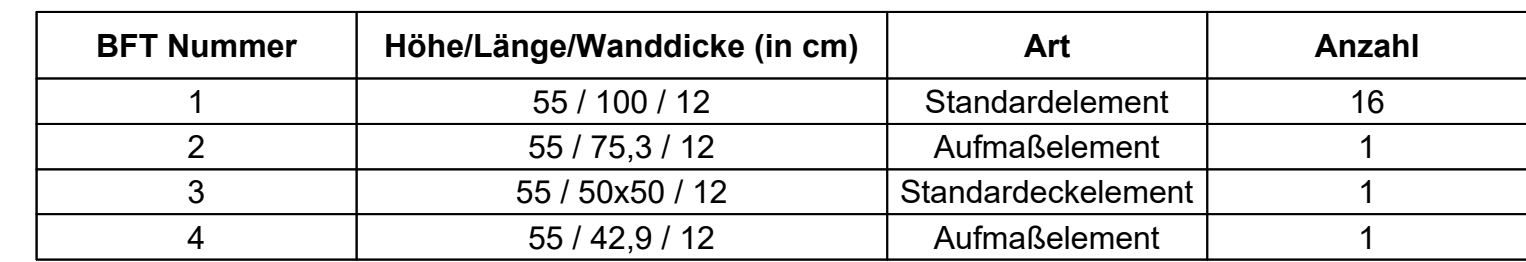


nördliche Mauer  
Maßstab 1:50

|                             |                       |
|-----------------------------|-----------------------|
| INGENIEUR /PROJEKTL EITER   | INGENIEUR /BEARBEITER |
| PLANUNGSPHASE /Gebäudeeteil |                       |
| 5/--                        |                       |
| BAUVORHABEN                 |                       |
| ERSATZNEUBAU VON 3 HALLEN   |                       |

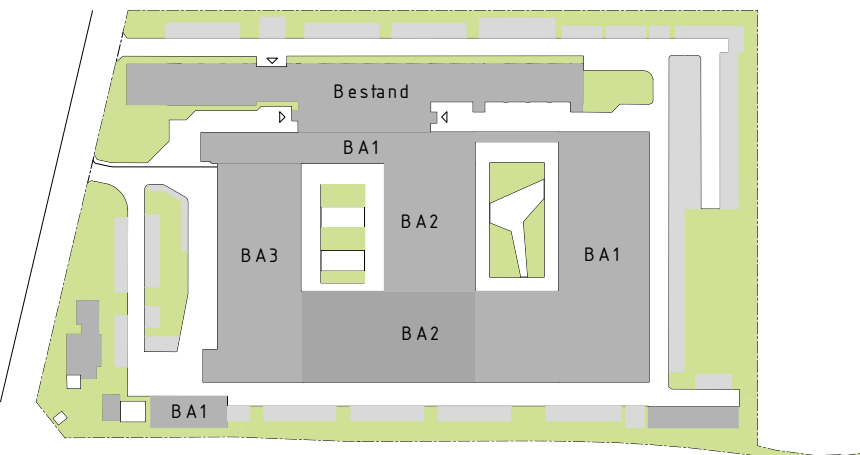

|   |  |   |                        |                              |                              |
|---|--|---|------------------------|------------------------------|------------------------------|
| ÄNDERUNG   |  | DATUM                                                                                              | NAME                   |                              | INDEX                        |
| BAUVORHABEN<br>BILDUNGSZENTRUM SOEST   |  | ZEICHNUNGSBEZEICHNUNG<br>Abwicklung Mauern Pausenhof                                               |                        |                              | ZEICHNUNGS-NR.<br>DE__--_105 |
| ANTRAGSTELLER<br>KREISHANDWERKER<br>SCHAFT<br>HELLWEG-LIPPE<br>AM HANDWERK 4<br>59494 SOEST                                                  |  |   |                        |                              | PROJEKT-NR.<br>430           |
| UNTERSCHRIFT<br>ENTWURFSVERFASSER   |  | ÜBERSICHT<br> |                        |                              |                              |
| BAUHERR<br>Kreishandwerkerschaft Hellweg-Lippe<br>Körperschaft des öffentlichen Rechts<br>Haus des Handwerks<br>Am Handwerk 4<br>59494 Soest |  |   |                        |                              |                              |
| INGENIEUR / PROJEKTLEITER   |  |   | INGENIEUR / BEARBEITER |                              |                              |
| PLANUNGSPHASE / Gebäudeteil<br>5/--   |  |   |                        |                              |                              |
| BAUVORHABEN<br>ERSATZNEUBAU VON 3 HALLEN<br>SOWIE MODERNISIERUNGSMASNAHMEN BZ-SOEST                                                          |  |   |                        |                              |                              |
| BAUTEIL<br>BA1-3   |  |   |                        |                              |                              |
| ZEICHNUNG<br>Abwicklung Mauern Pausenhof   |  |   |                        |                              | MABSTAB<br>1:20/1:50         |
| DATUM<br>19.08.2026   |  | PLANSTAND<br>19.08.2026                                                                            |                        | ZEICHNUNGS-NR.<br>DE__--_105 |                              |
| NAME<br>732_5__--_DE__--_105_00   |  | DATUM<br>19.08.2026                                                                                |                        | PROJEKT-NR.<br>430           |                              |
| GRUND<br>LAGE<br>-   |  | INDEX<br>00                                                                                        |                        | 430                          |                              |
| "COPYRIGHT RESERVED" NACH DIN 34-10/1977   |  |   |                        |                              |                              |
| ALLE MADE SIND VERANTWORTLICH ZU PRÜFEN.<br>UNSTIMMIGKEITEN DER PLANUNG SIND DER<br>BAULEITUNG BEKANNTZUGEBEN                                |  |   |                        |                              |                              |