


Detail Treppenanlagen Pausenhof


Konstruktion Treppenanlage

Maßstab 1:20

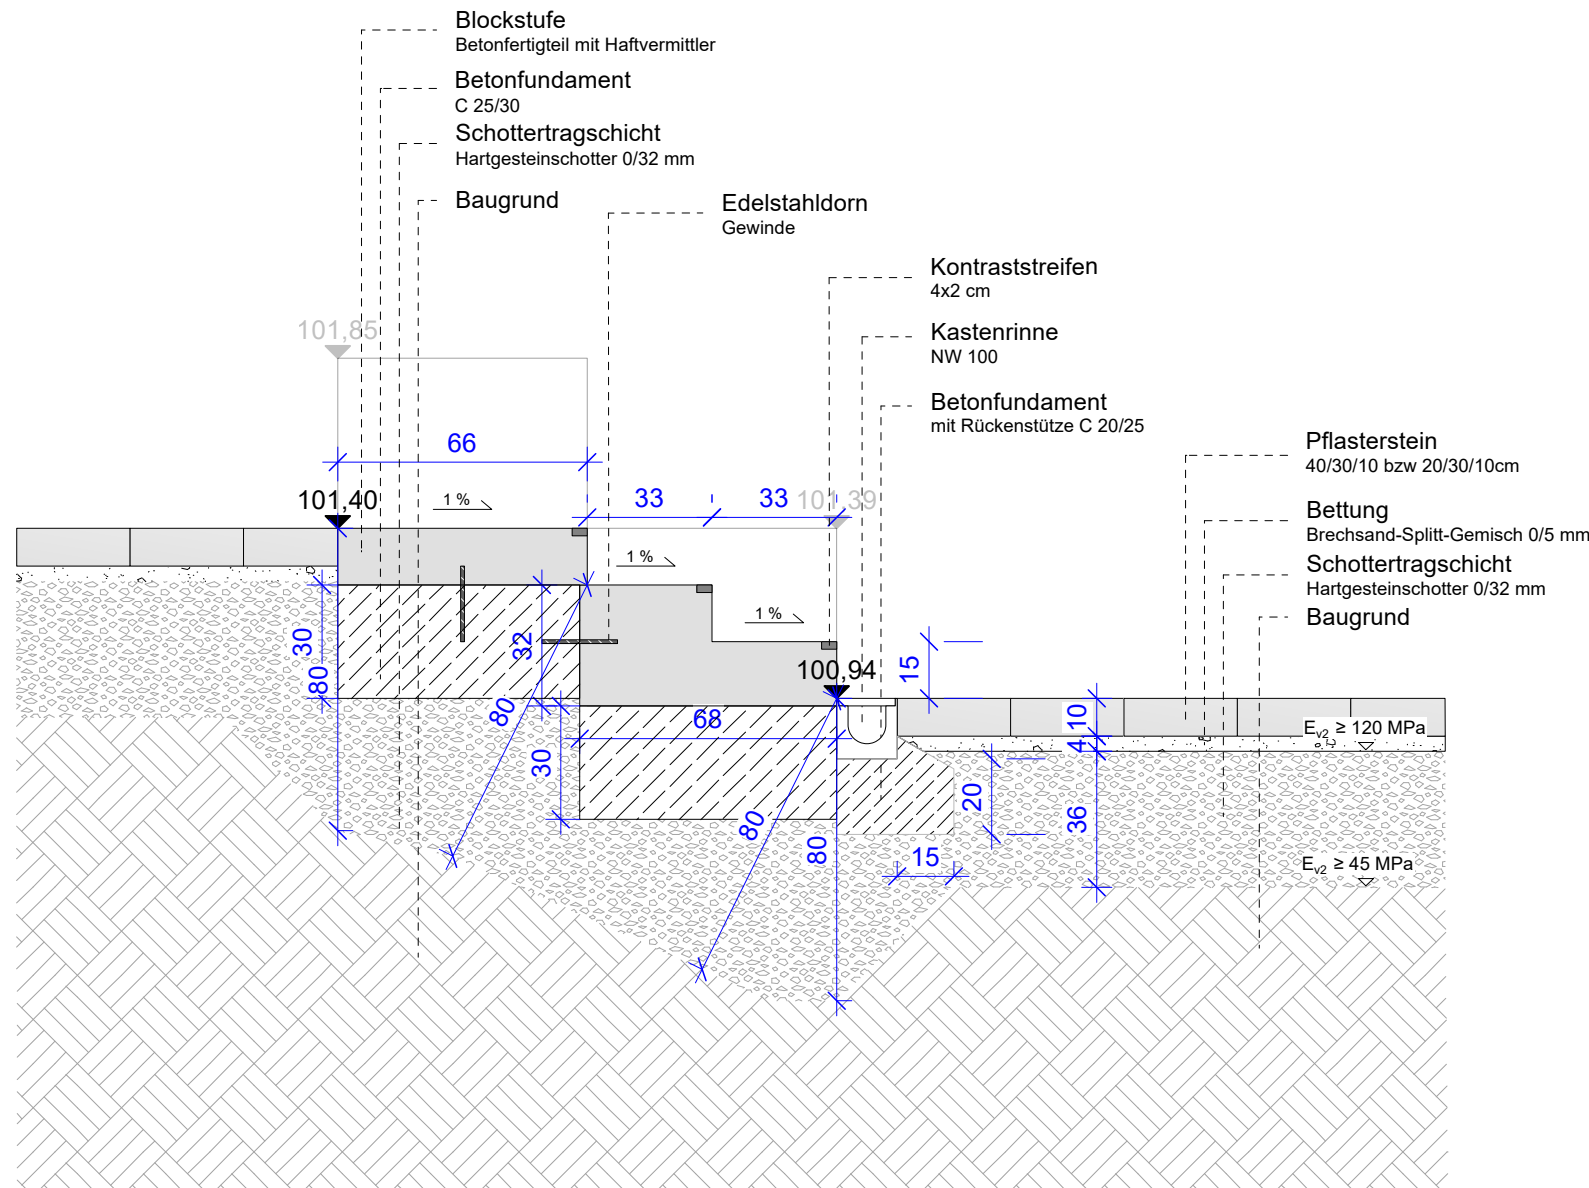



Konstruktion Treppenanlage

Maßstab 1:20

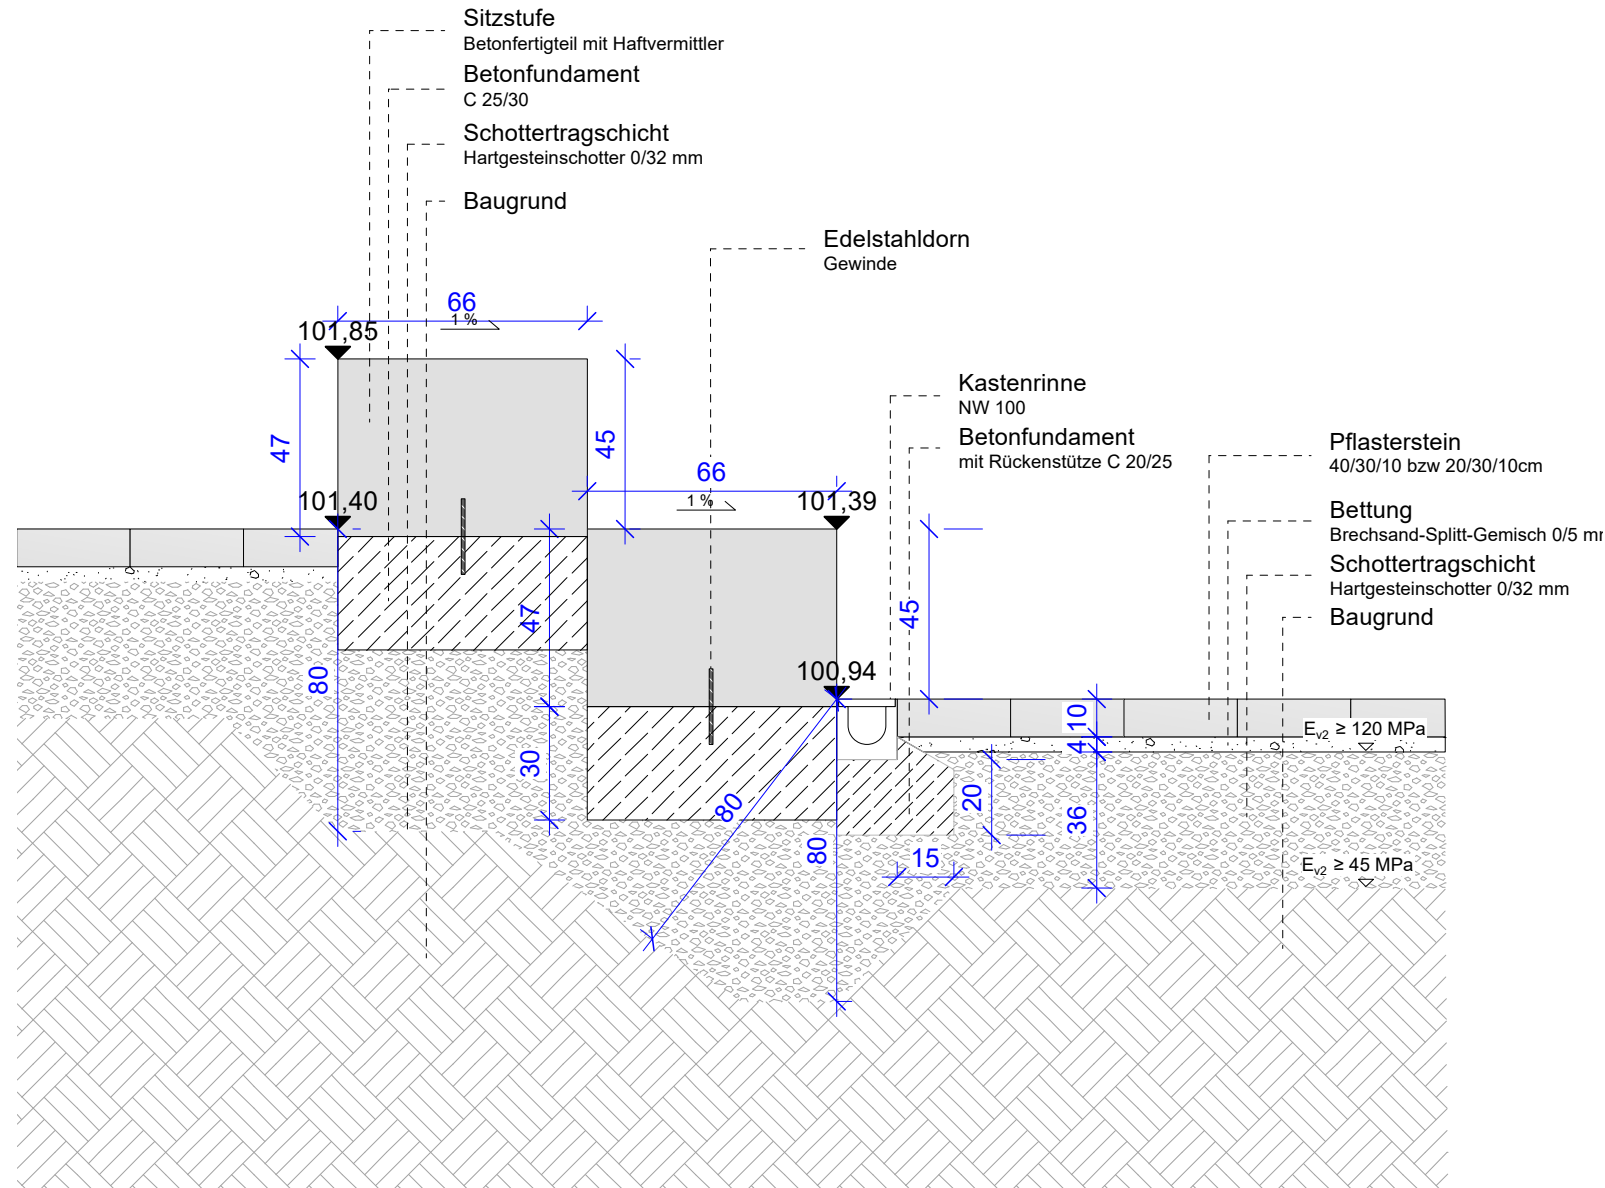

Konstruktion Handlauf

Maßstab 1:20

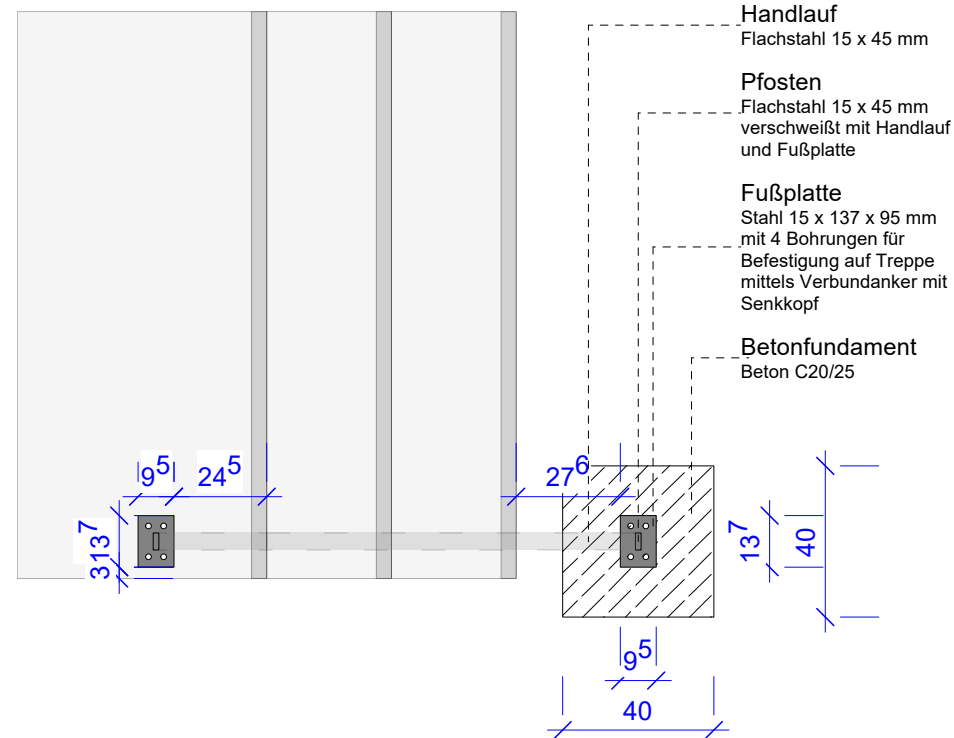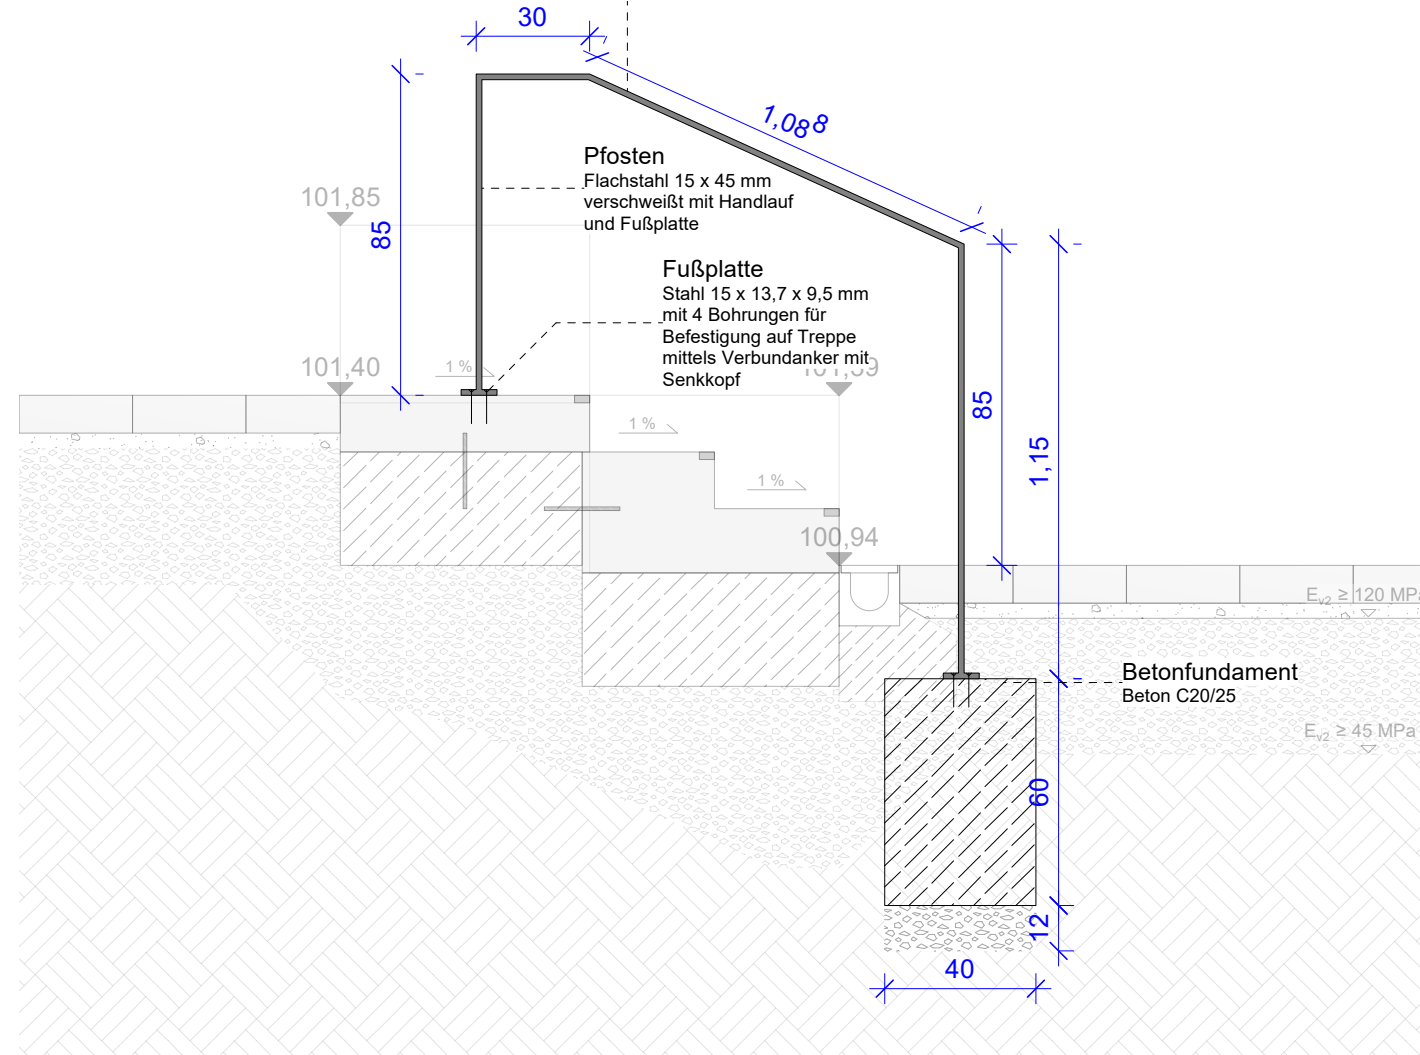

Handlauf 0,5 mm gefast 45°; alle anderen Stahlteile 1 mm gefast 45°

Alle Stahlteile verzinkt und lackiert in RAL 7016 (anthrazit).


Verbindungssteile aus Edelstahl.

Alle Maße sind konstruktiv! Verzinkung und Lackierung sind nicht berücksichtigt!

Alle Maße und Höhen sind vom Auftragnehmer eigenverantwortlich zu überprüfen.

Unstimmigkeiten, Abweichungen, sowie Bedenken sind vor der Ausführung unverzüglich der Objektüberwachung mitzuteilen (gem. VOB Teil B §3.3).

Der Auftragnehmer hat sich über die genaue Lage aller Ver- und Entsorgungsleitungen zu informieren.

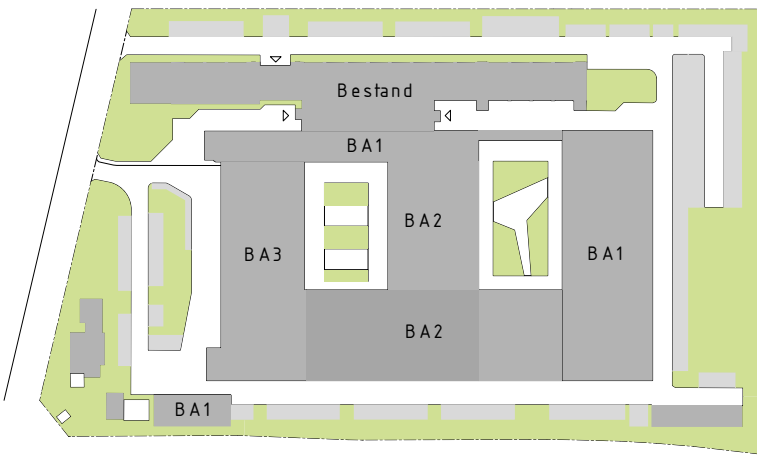ÄNDERUNG		DATUM	NAME	INDEX
BAUVORHABEN BILDUNGSZENTRUM SOEST		ZEICHNUNGSBEZEICHNUNG Detail Treppenanlage Pausenhof		ZEICHNUNGS-NR. DE__--_106
ANTRAGSTELLER KREISHANDWERKERSCHAFT HELLWEG-LIPPE AM HANDWERK 4 59494 SOEST				PROJEKT-NR. 430
UNTERSCHRIFT ENTWURFSVERFASSER		ÜBERSICHT 		
BAUHERR Kreishandwerkerschaft Hellweg-Lippe Körperschaft des öffentlichen Rechts Haus des Handwerks Am Handwerk 4 59494 Soest				
INGENIEUR / PROJEKTLLEITER		INGENIEUR / BEARBEITER		
PLANUNGSPHASE / Gebäudeteil 5/--				
BAUVORHABEN ERSATZNEUBAU VON 3 HALLEN SOWIE MODERNISIERUNGSMASZNAHMEN BZ-SOEST				
BAUTEIL BA1-3				
ZEICHNUNG Detail Treppenanlage Pausenhof				MAßSTAB 1:20
	ERSTELLT	PLANSTAND	BLATT-GR.	ZEICHNUNGS-NR.
DATUM	19.08.2026	19.08.2026	0,7 / 0,42	DE__--_106
NAME				PROJEKT-NR.
DATEI	732_5__--_DE__--_106__00			INDEX
GRUND LAGE	-			430
				00
"COPYRIGHT RESERVED" NACH DIN 34.10.1977				
ALLE MAßE SIND VERANTWORTLICH ZU PRÜFEN, UNSTIMMIGKEITEN DER PLANUNG SIND DER BAULEITUNG BEKANNTZUGEBEN				