

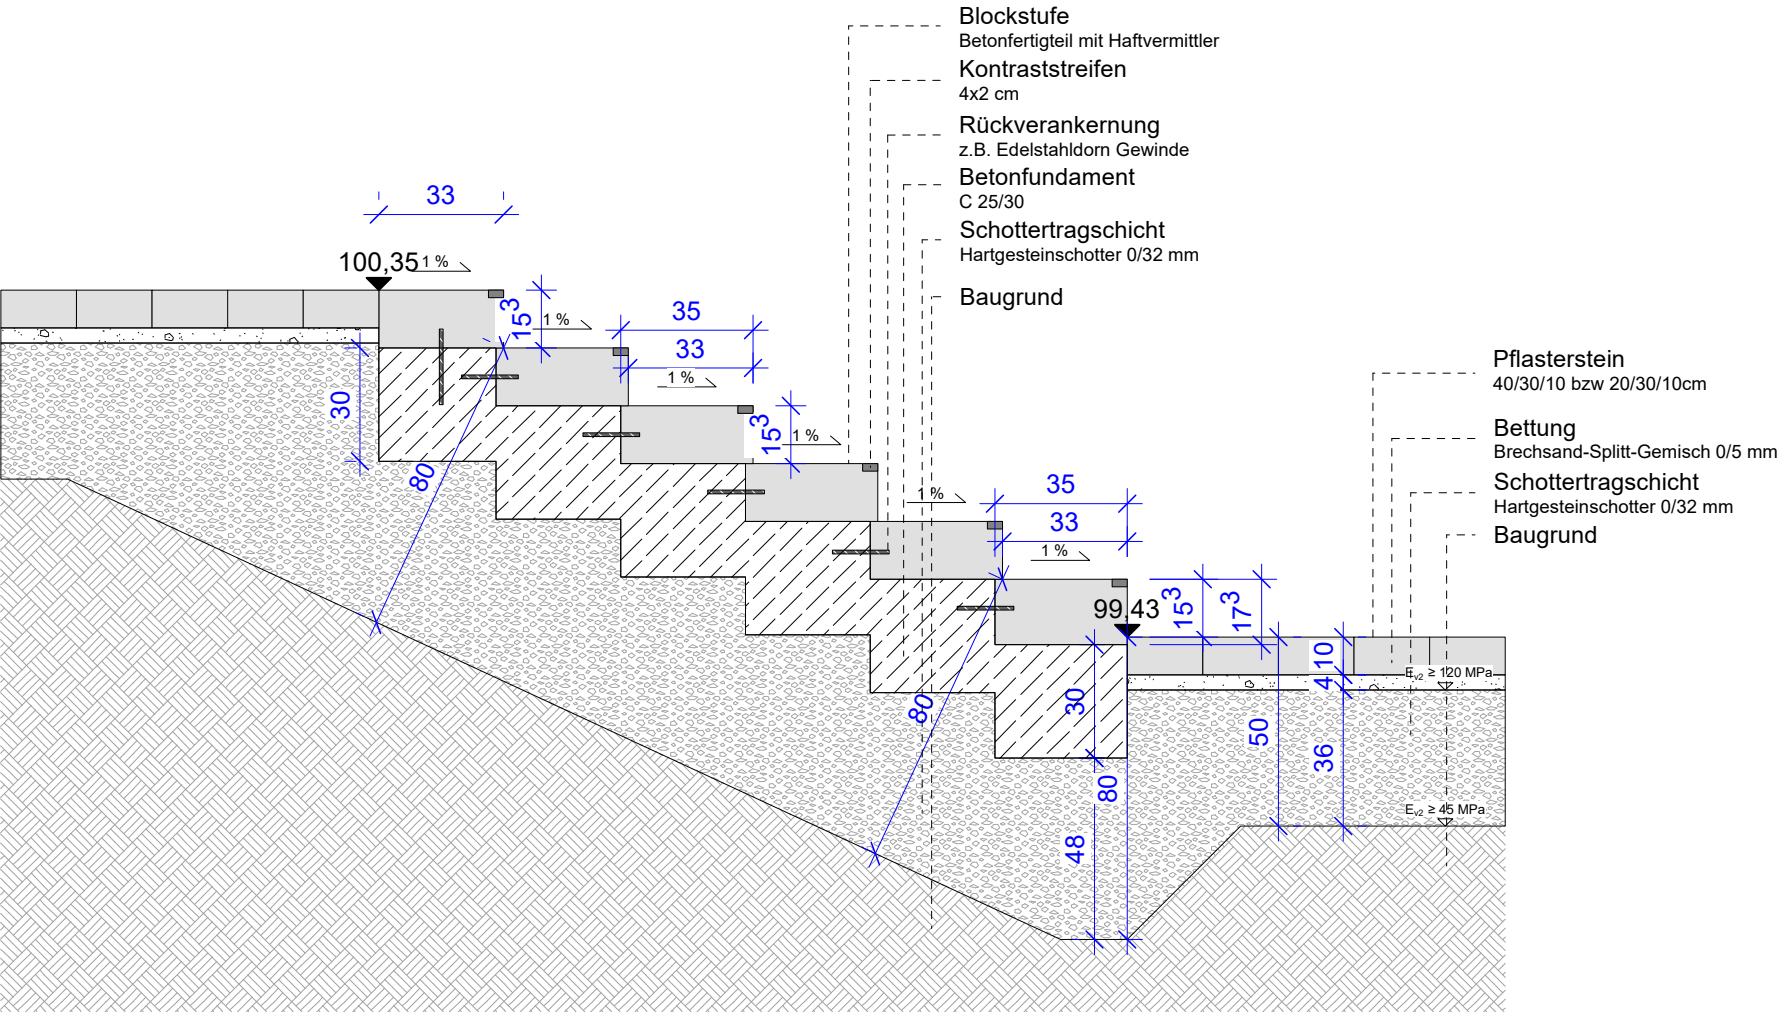


Detail Treppenanlage Zuwegung Meisterlounge

Konstruktion Treppenanlage
Maßstab 1:20

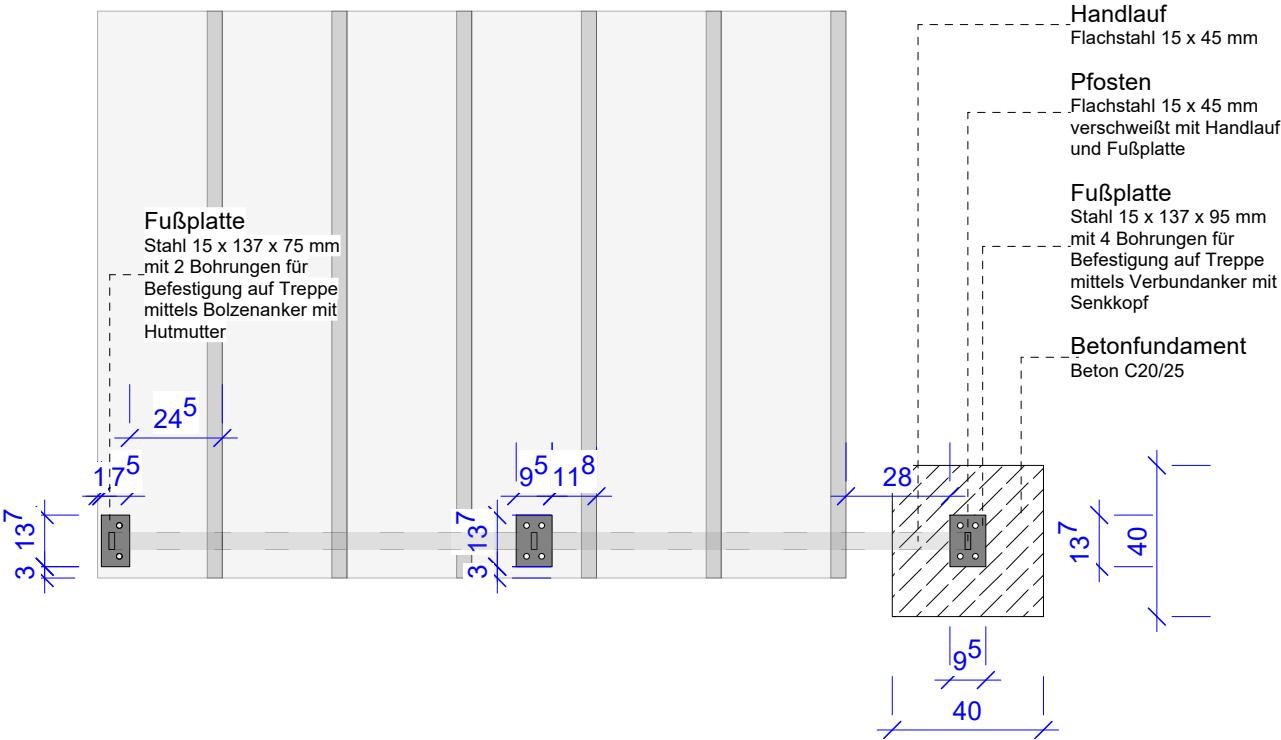


Konstruktion Handlauf
Maßstab 1:20

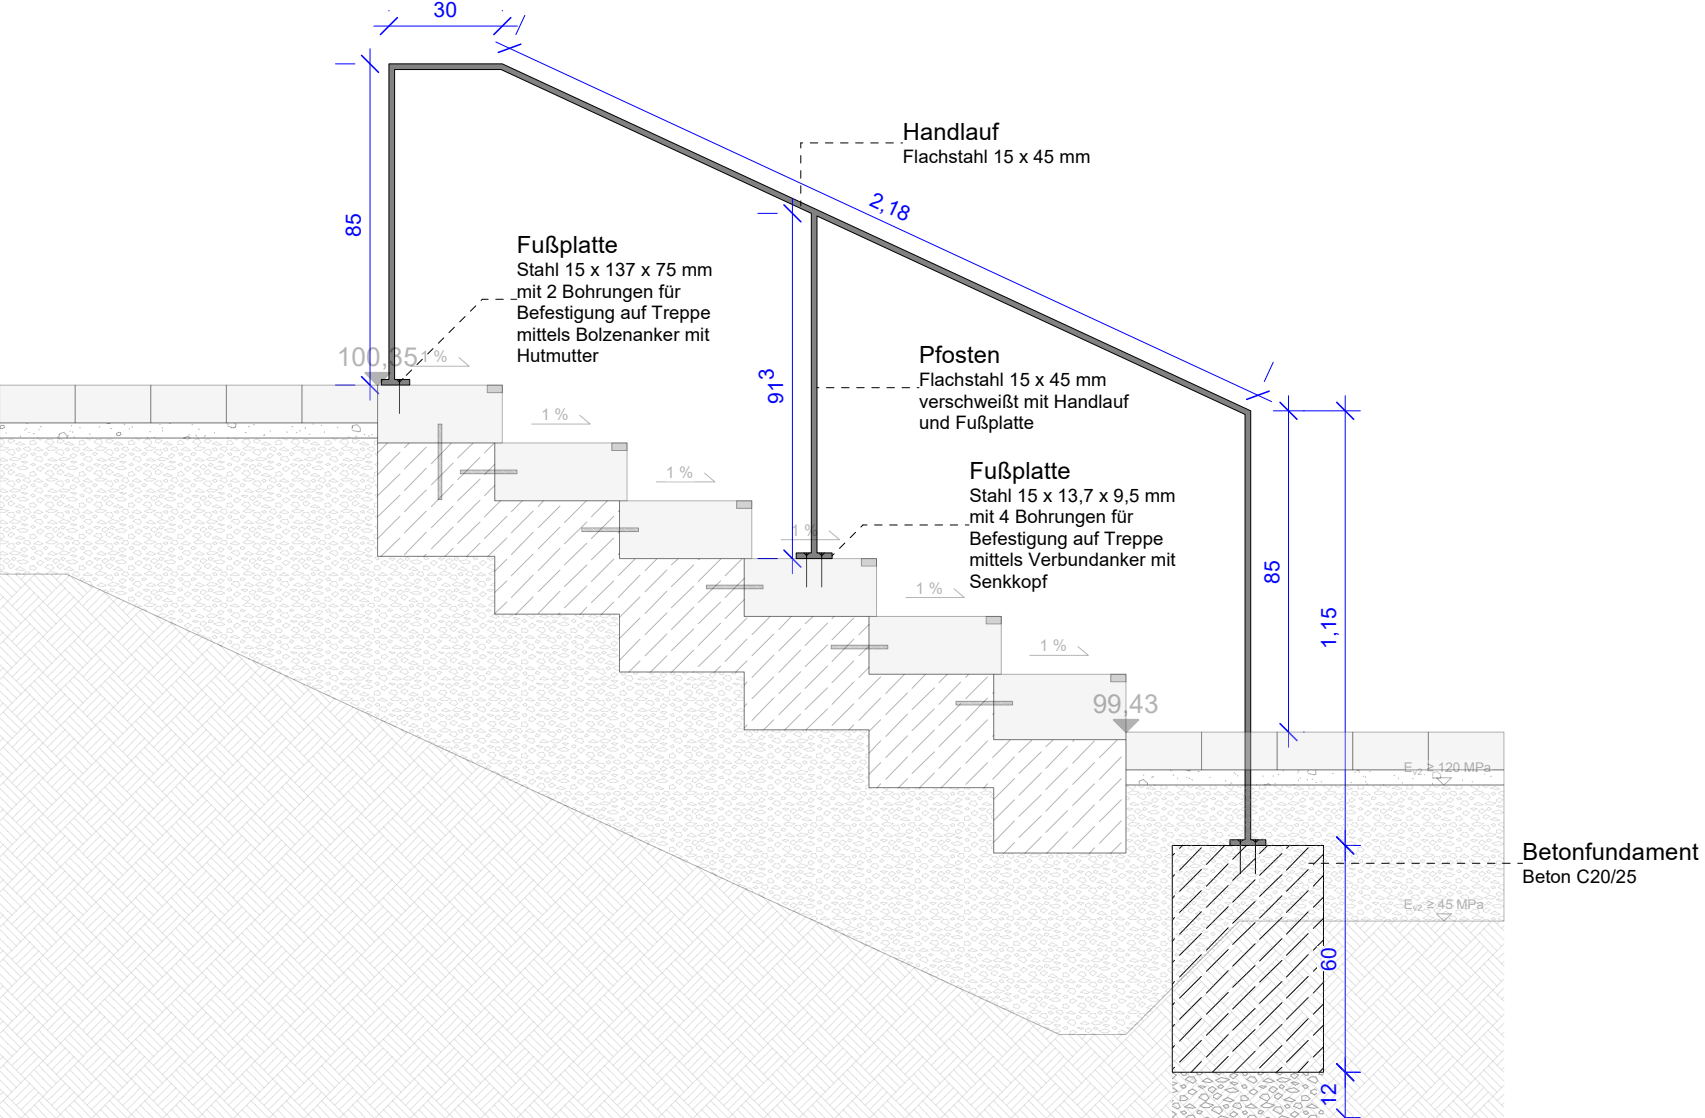

Handlauf 0,5 mm gefast 45°; alle anderen Stahlteile 1 mm gefast 45°
Alle Stahlteile verzinkt und lackiert in RAL 7016 (anthrazit).
Verbindungsteile aus Edelstahl.
Alle Maße sind konstruktiv! Verzinkung und Lackierung sind nicht berücksichtigt!

Alle Maße und Höhen sind vom Auftragnehmer eigenverantwortlich zu überprüfen.
Unstimmigkeiten, Abweichungen, sowie Bedenken sind vor der Ausführung unverzüglich der Objektüberwachung mitzuteilen (gem. VOB Teil B §3.3).
Der Auftragnehmer hat sich über die genaue Lage aller Ver- und Entsorgungsleitungen zu informieren.

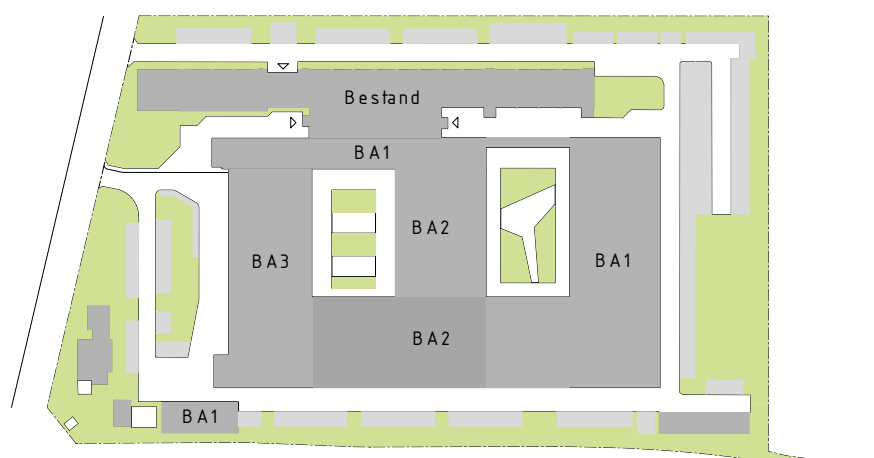ÄNDERUNG		DATUM	NAME	INDEX
BAUVORHABEN BILDUNGSZENTRUM SOEST		ZEICHNUNGSBEZEICHNUNG Detail Treppenanlage Zuwegung Meisterlounge		ZEICHNUNGS-NR. DE__ _107
ANTRAGSTELLER KREISHANDWERKER SCHAFT HELLWEG-LIPPE AM HANDWERK 4 59494 SOEST		PROJEKT-NR. 430		
UNTERSCHRIFT ENTWURFSVERFASSER		ÜBERSICHT 		
BAUHERR Kreishandwerkerschaft Hellweg-Lippe Körperschaft des öffentlichen Rechts Haus des Handwerks Am Handwerk 4 59494 Soest				
INGENIEUR /PROJEKTL EITER		INGENIEUR /BEARBEITER		
PLANUNGSPHASE /Gebäudeteil 5/--				
BAUVORHABEN ERSATZNEUBAU VON 3 HALLEN SOWIE MODERNISIERUNG MASZNAHMEN BZ-SOEST				
BAUTEIL BA1-3				
ZEICHNUNG Detail Treppenanlage Zuwegung Meisterlounge				MABSTAB 1:20
	ERSTELLT	PLANSTAND	BLATT-GR.	ZEICHNUNGS-NR.
DATUM	19.08.2026	19.08.2026	0,7 / 0,42	DE__ _107
NAME				PROJEKT-NR.
DATEI	732_5 __ _DE __ _107 __			430
GRUND LAGE	-			
"COPYRIGHT RESERVED" NACH DIN 34 10.1977				
ALLE MAßE SIND VERANTWORTLICH ZU PRÜFEN, UNSTIMMIGKEITEN DER PLANUNG SIND DER BAULEITUNG BEKANNTZUGEBEN				